

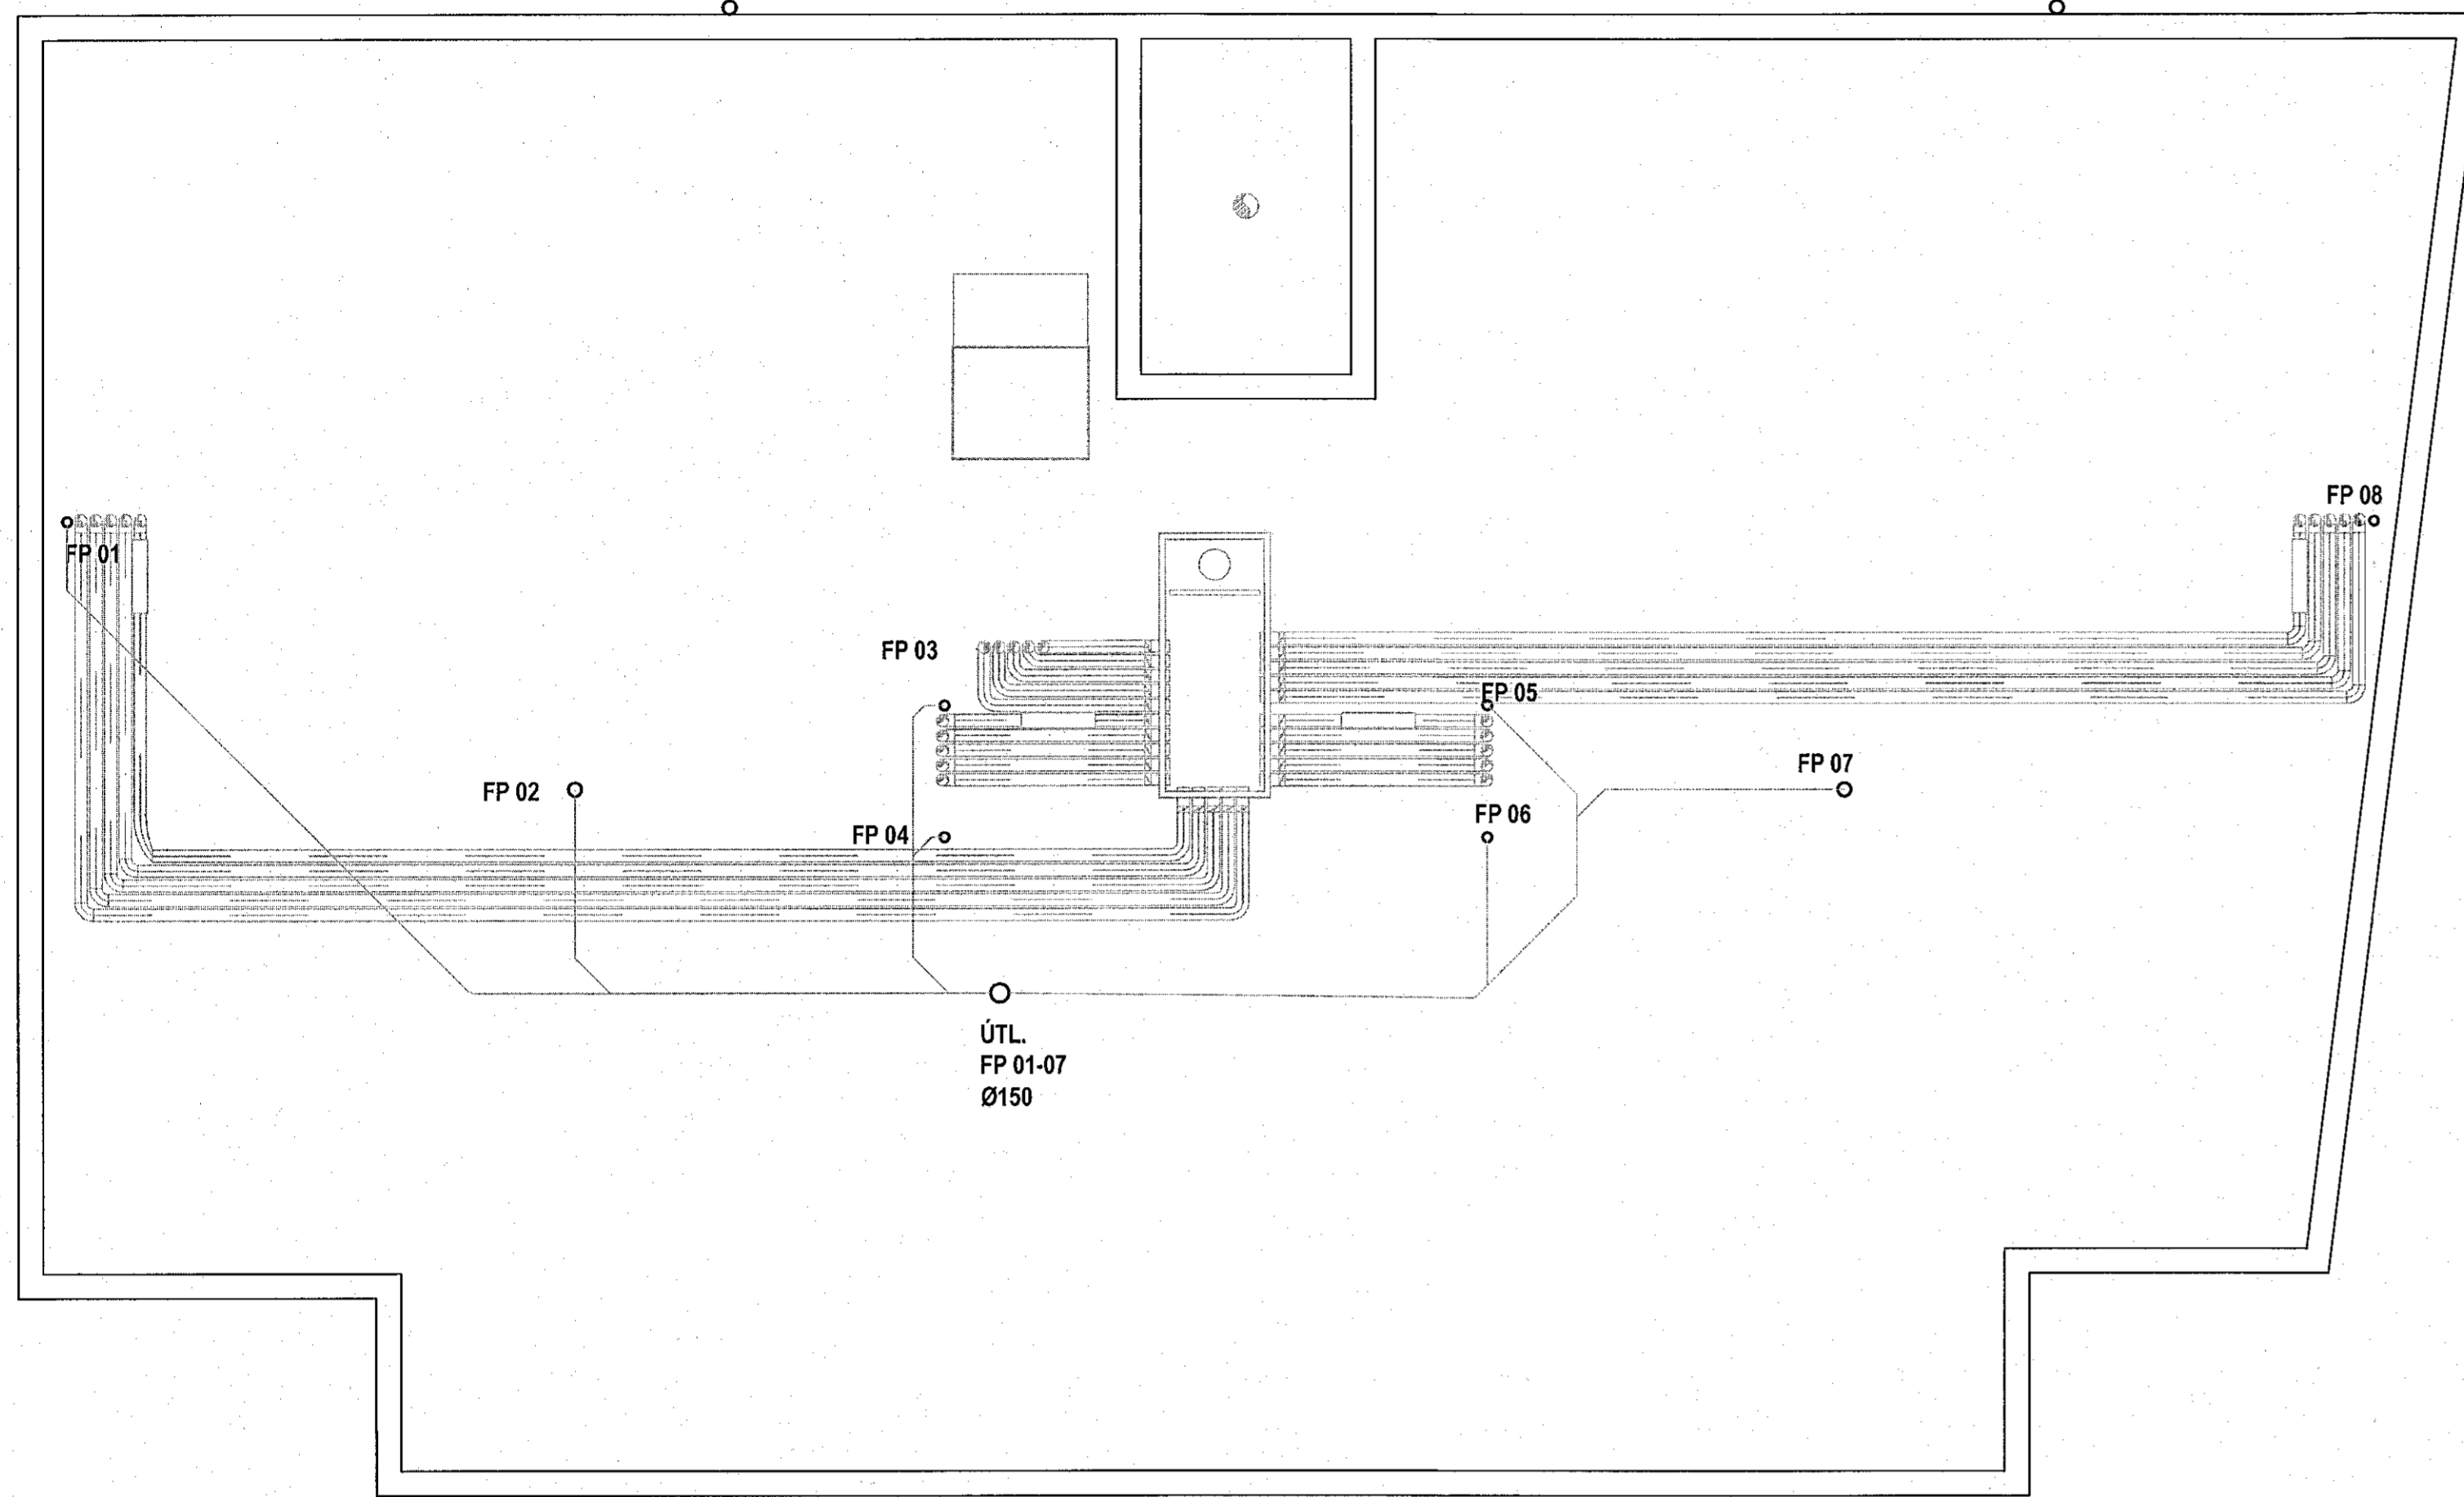


Grunnmynd
 Þak yfir 5. hæð 1/50

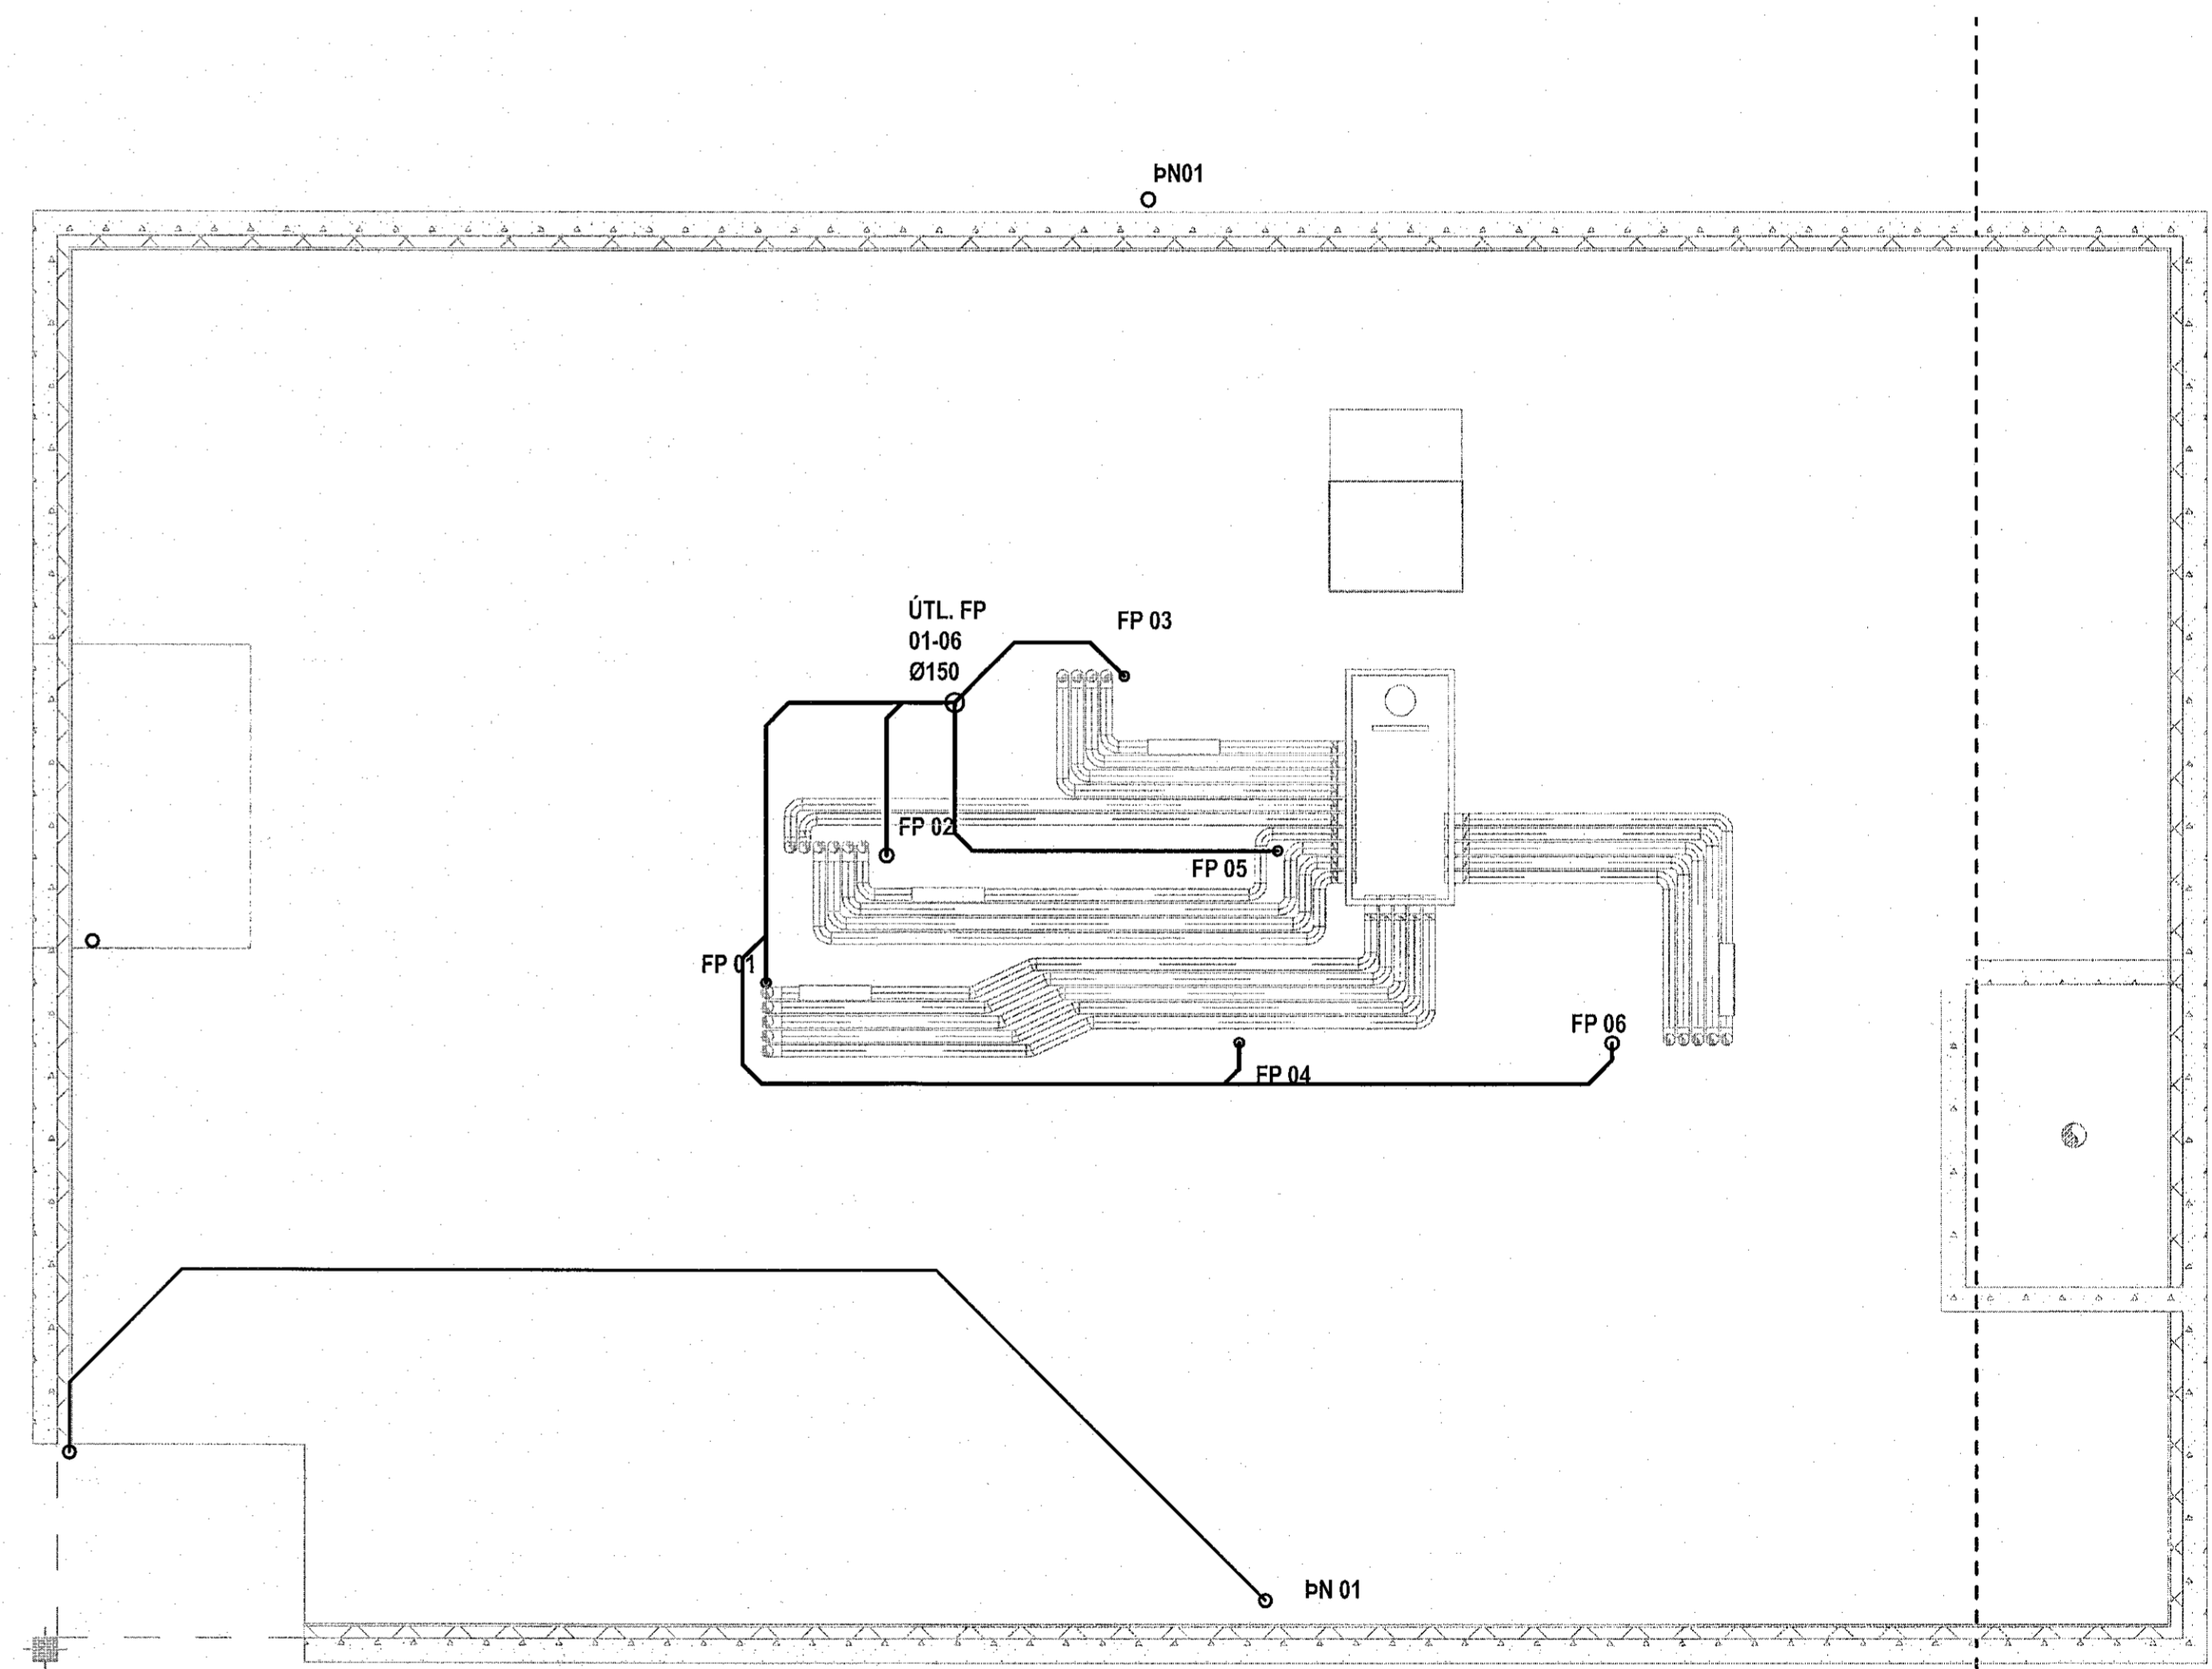

YFIRLITSMYND 1:500

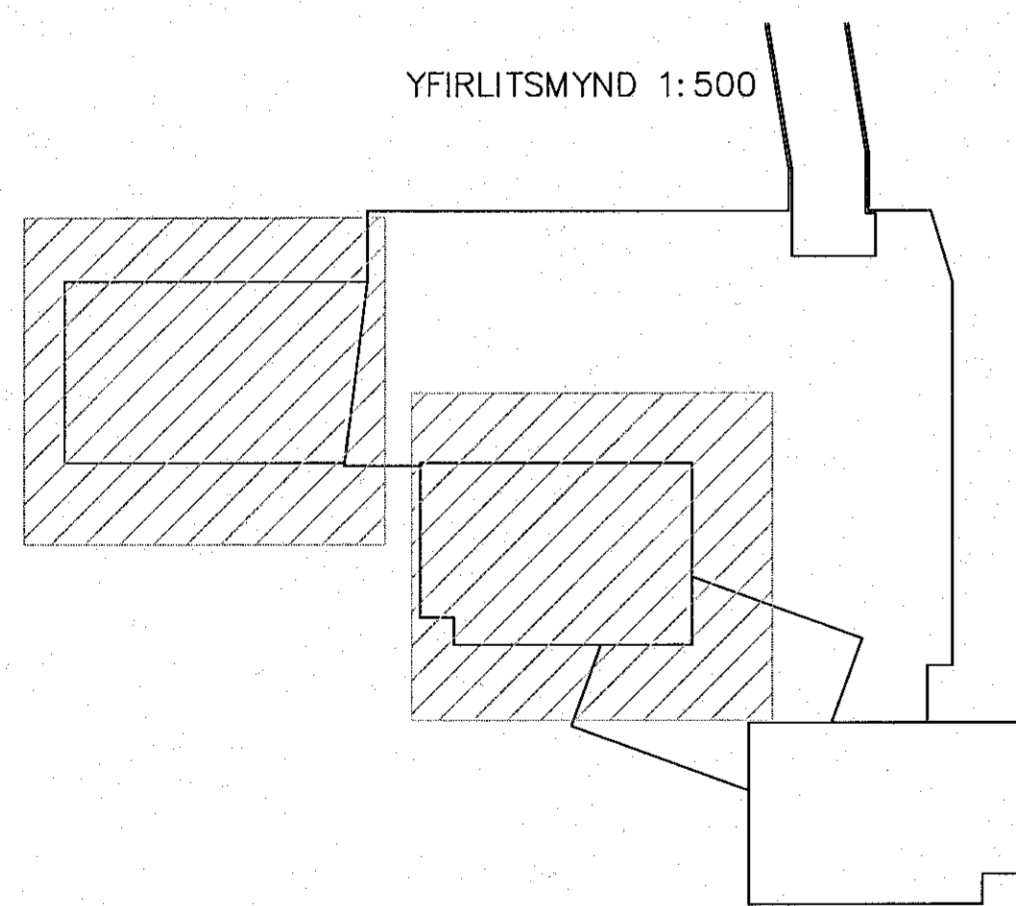


hjt. Ási Ás

Apalskarð 6-8 Hafnarfjörður
 Hita- og neysluvatnslagnir
 Grunnmynd
 Þak yfir 5. hæð



VERKFRÆÐISTOFA FRV
 TRYGGVAGATA 11, 101 REYKJAVÍK
 Sími: 591 9040, NETFANG: vísja@vísja.is
 www.vísja.is

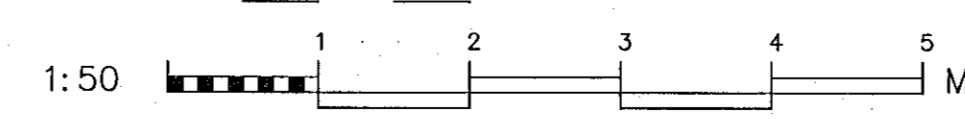

DR	DR	MEV. 1/50	VERNR. 17-105
AB	DR	SKA Lagnir	TEKNI. NR.
ÁRBEI. Ágúst Birgisson 160557-4198	DAGS. 29.03.2023		P 08