

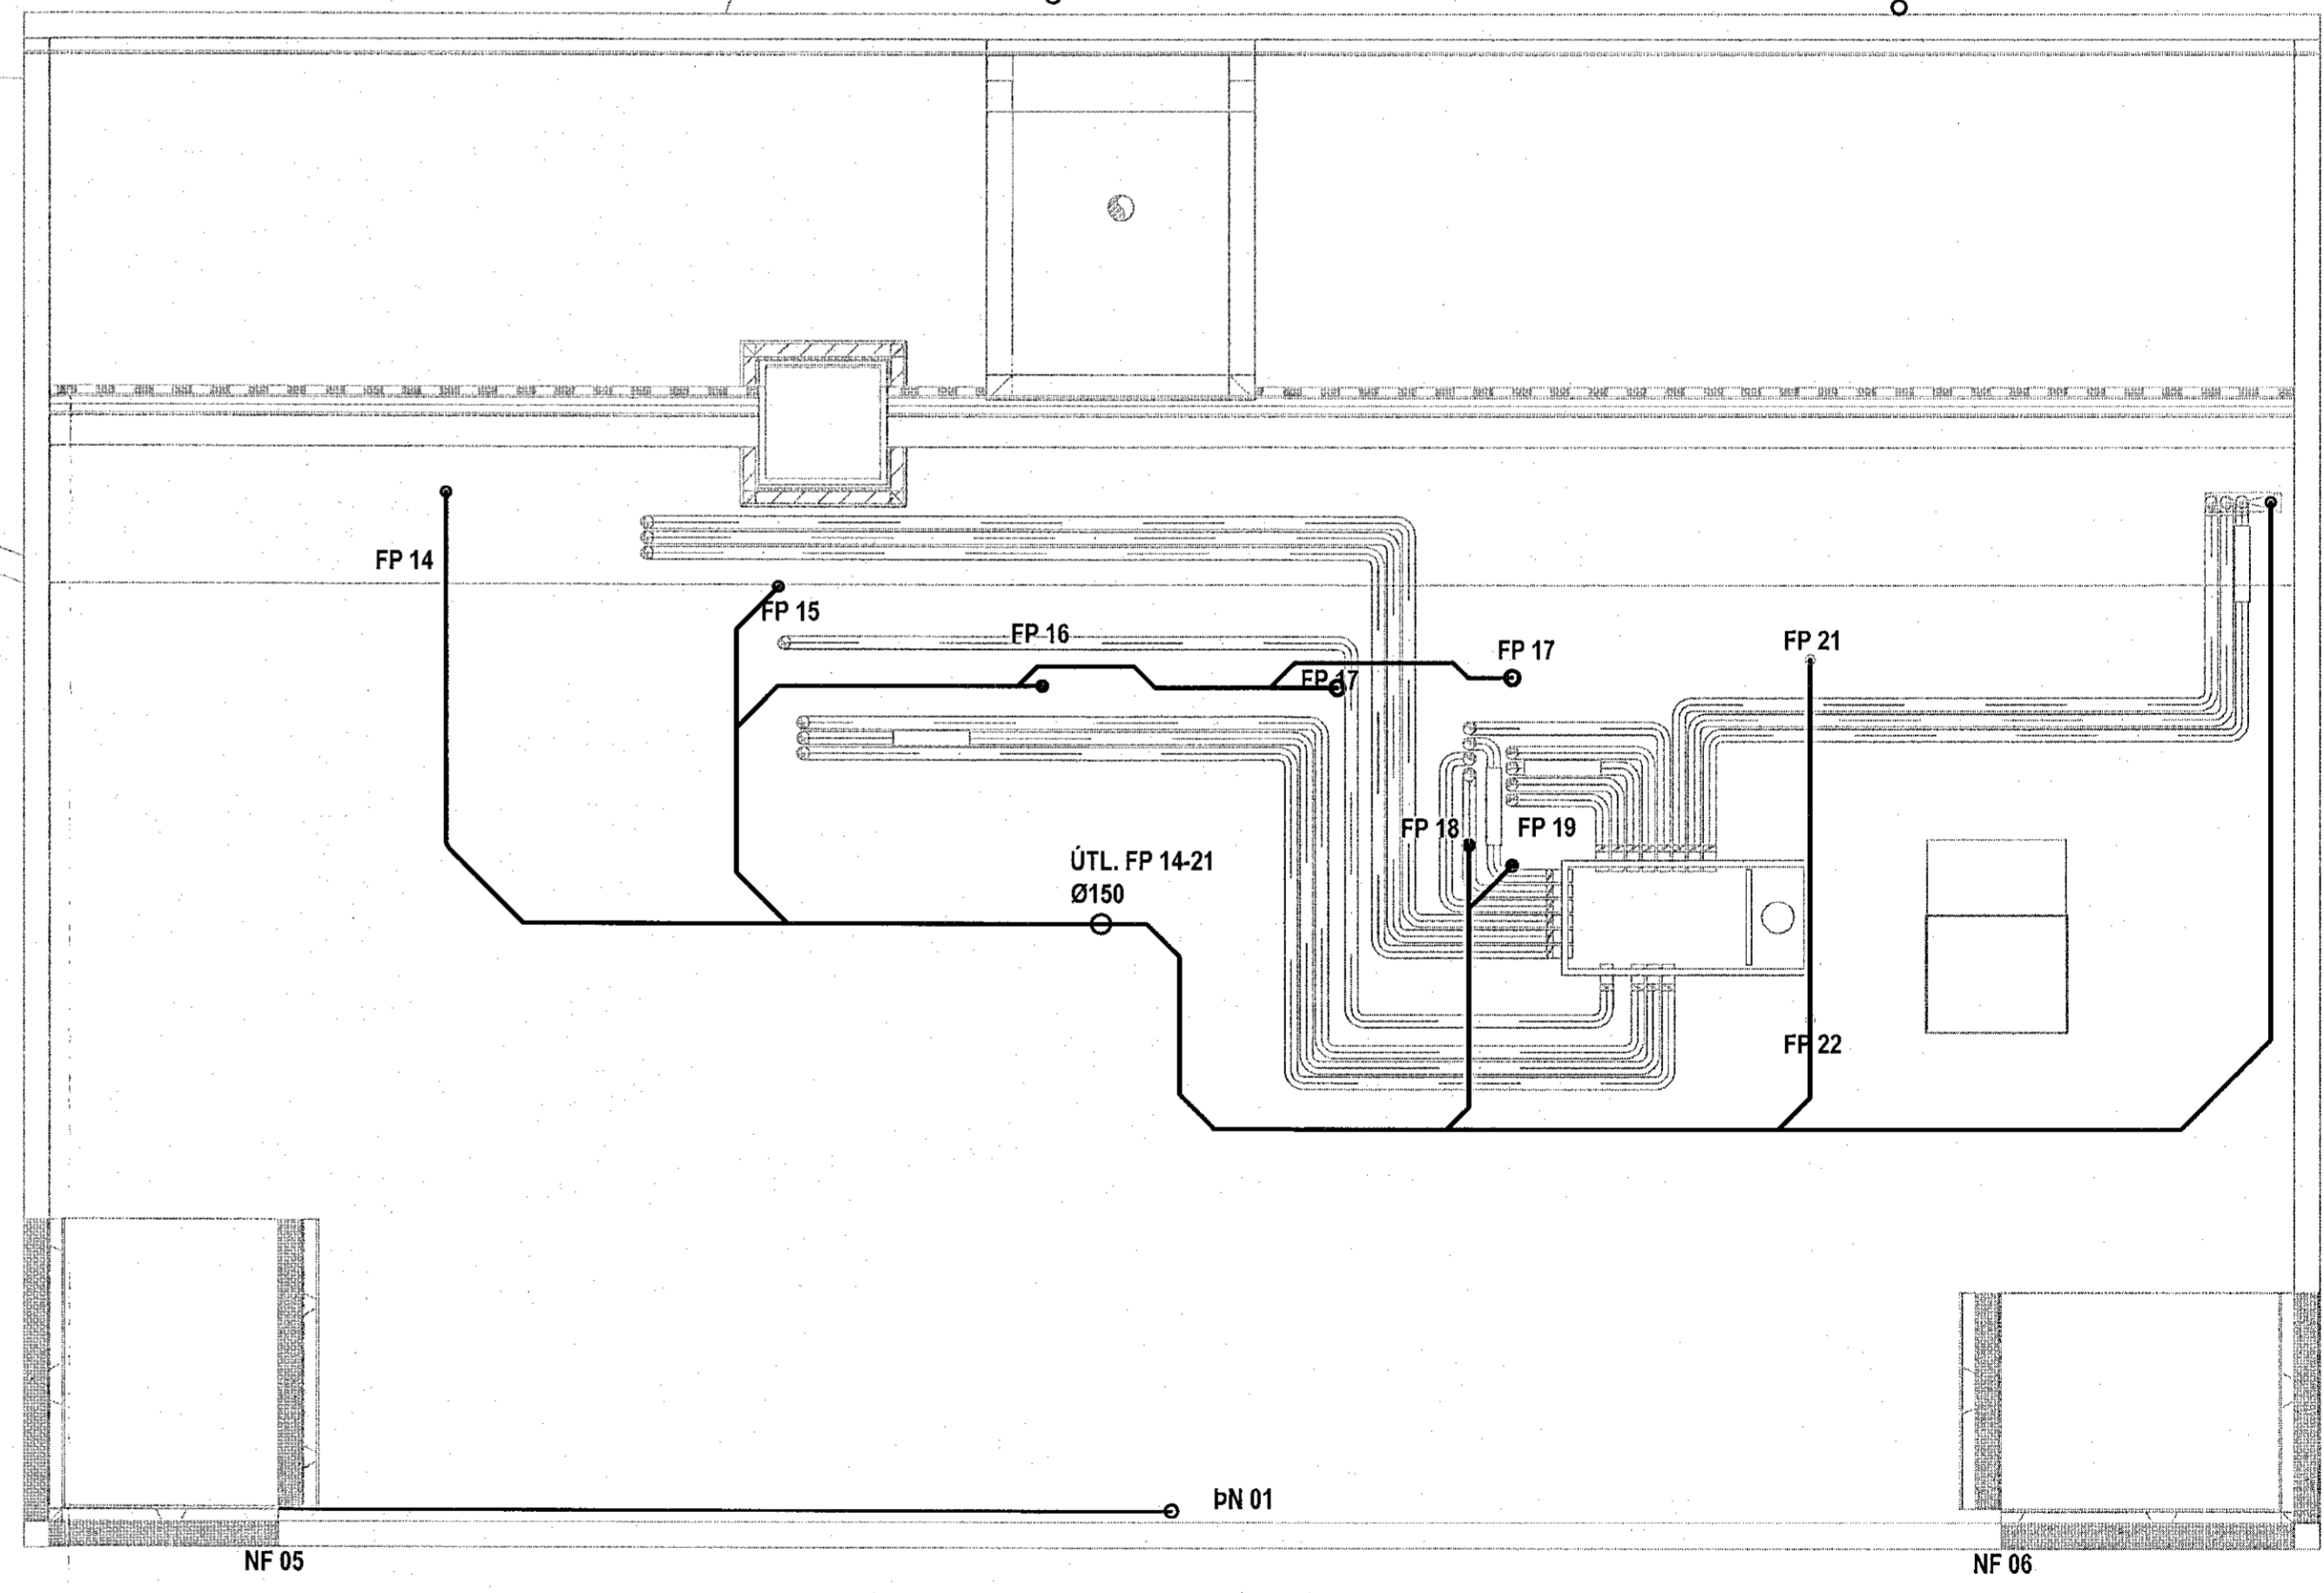


Grunnmynd
Lagnir 5. hæð
Þak yfir 4. hæð 1/50

Samþykkt þann
04. maí 2023
fr. Byggingarfulltrúðans í Hafnarfirði
Róbert A. Róbertsson

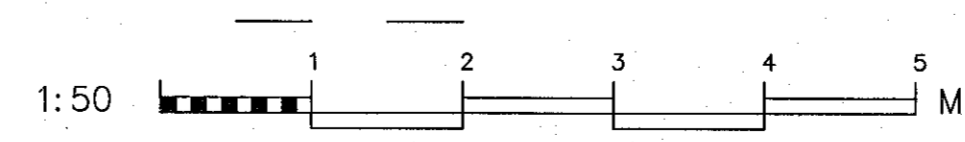


YFIRLITSMYND 1:500

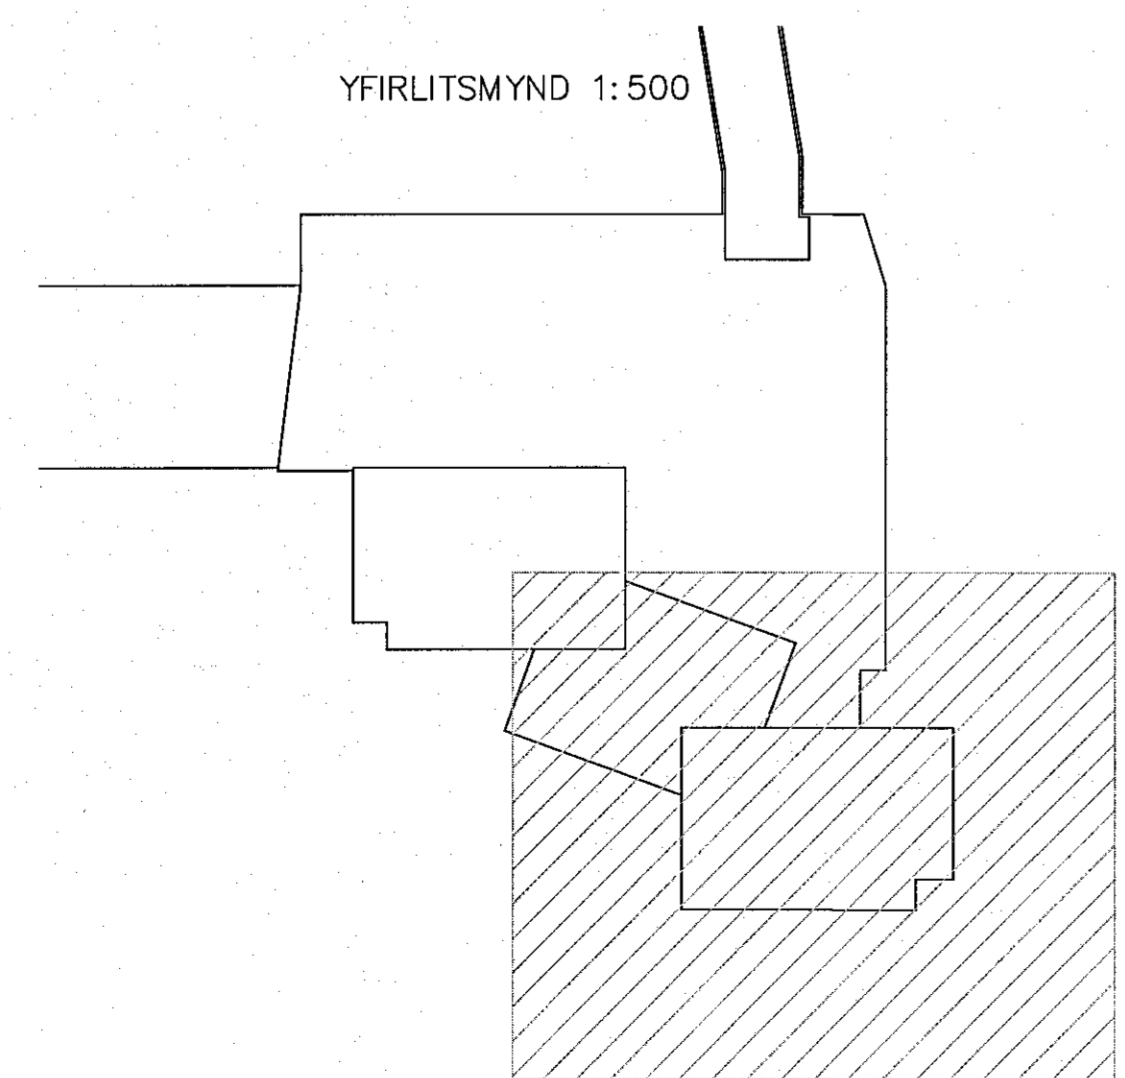

hít. Þor. 2023

Apalskaröð 6-8 Hafnarfjörður
Hita- og neysluvatnslagnir
Grunnmynd
Lagnir 5. hæð, þak yfir 4. hæð
3. hluti

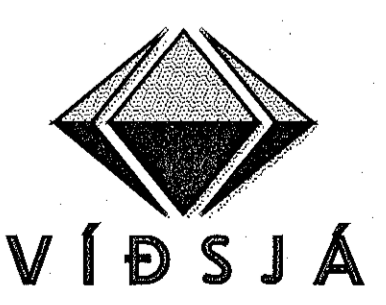

FRANNAÐ	AB	TEKNAÐ	DR	MKV.	1/50	VERNR.	17-105
SKAÐ.	7/5	SKRÁ	Lagnir	SKRÁ	29.03.2023	TEKNI. NR.	P 07-3
ÚTAFNA		FRAGA	NAFN	SKRÁ	Ágúst Þorjónsson 160557-1199		

VERKFRÆÐISTOFA FRV
TRYGGVAGATA 11, 101 REYKJAVÍK
SÍM: 591 9940, NETFANG: videsja@videsja.is
www.videsja.is