



Grunnmynd  
Lagnir 5. hæð  
Þak yfir 4. hæð 1/50

Samþykkt þann  
04. maí 2023  
fr. byggingarfulltrúans í Hafnarfjarði  
Róbert A. Róbertsson


norður

vestur


austur

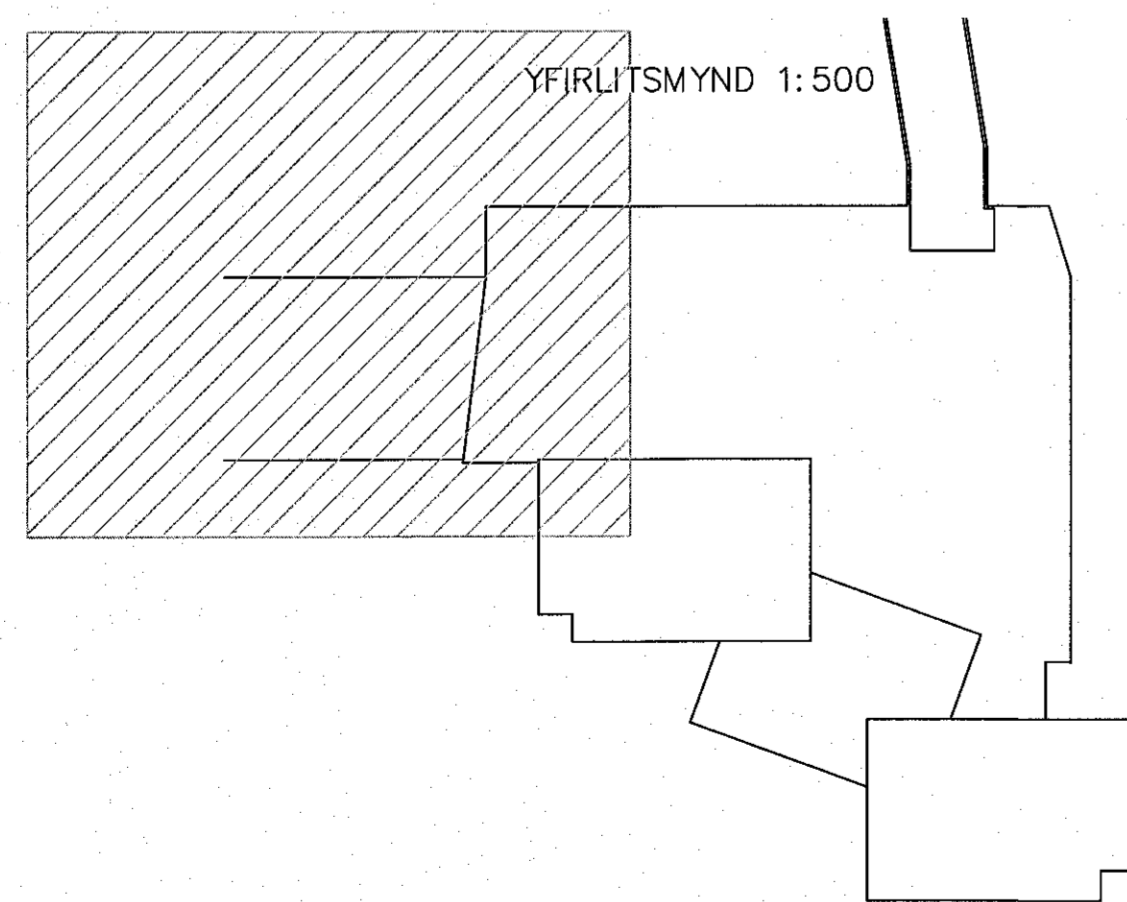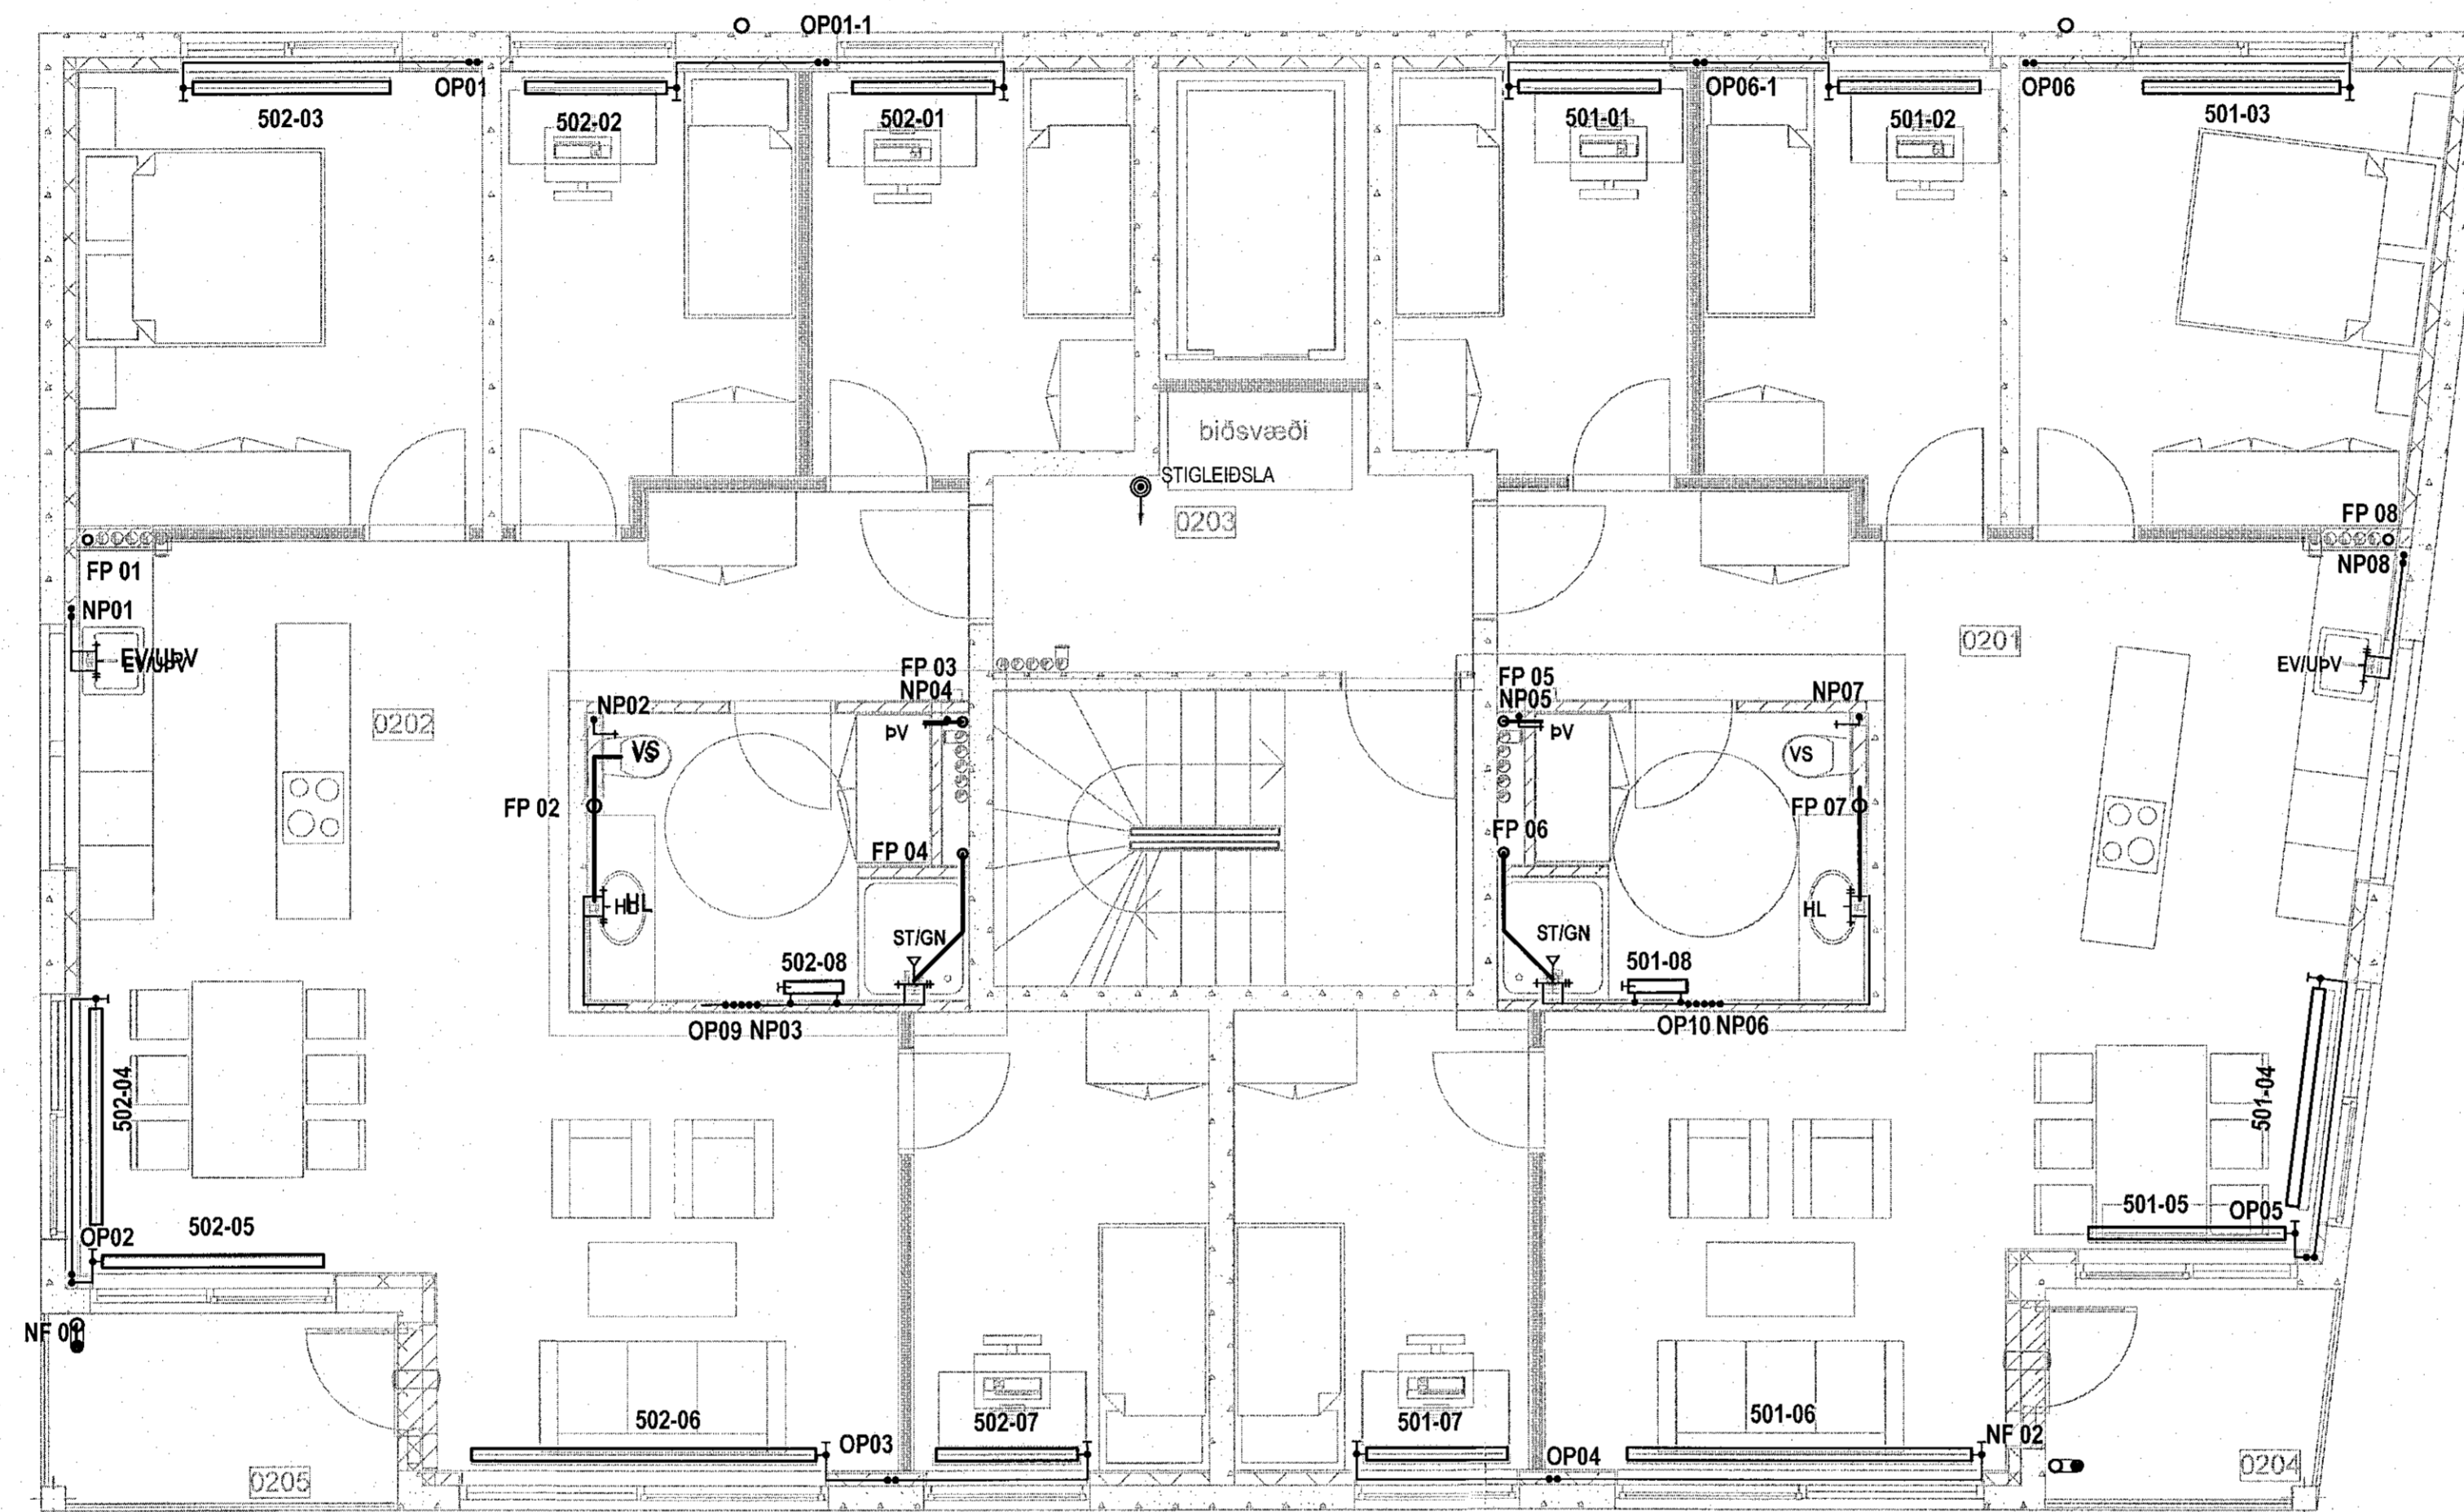

suður

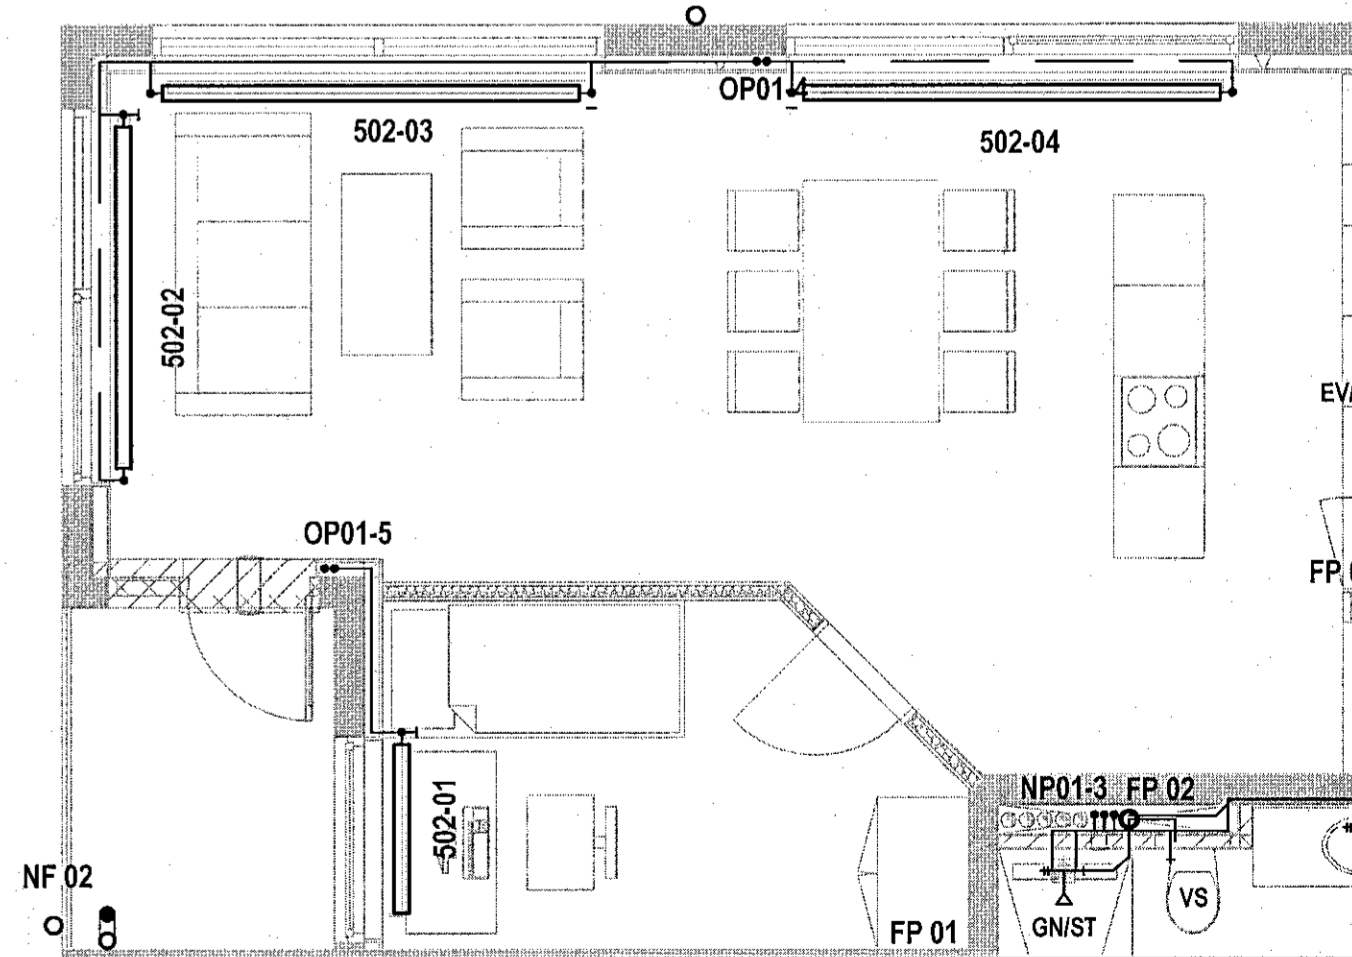

*hst. Arn. L. r.*

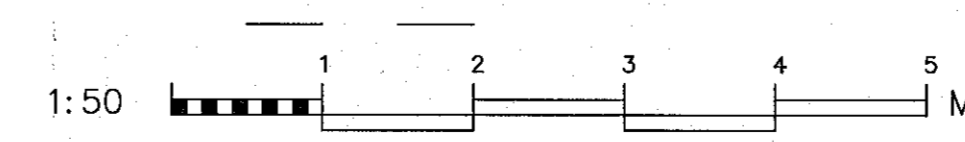

Apalskarð 6-8 Hafnarfjörður  
Hita- og neysluvatnslagnir  
Grunnmynd  
Lagnir 5. hæð, þak yfir 4. hæð  
1. hluti

|    |        |            |        |
|----|--------|------------|--------|
| DR | DR     | 1/50       | 17-105 |
| DR | Lagnir | 29.03.2023 | P 07-1 |

VERKFRÆÐISTOFA FRV  
TRYGGVAGATA 11, 101 REYKJAVÍK  
SÍMI: 501 9040, NETFANGI: vdsja@vdsja.is  
www.vdsja.is