



Grunnmynd
Lagnir 2. hæð



Samþykkt þann
04. maí 2023
Fr. byggingarfulltrúgna í Hafnarfirði
Róbert A. Róbertsson

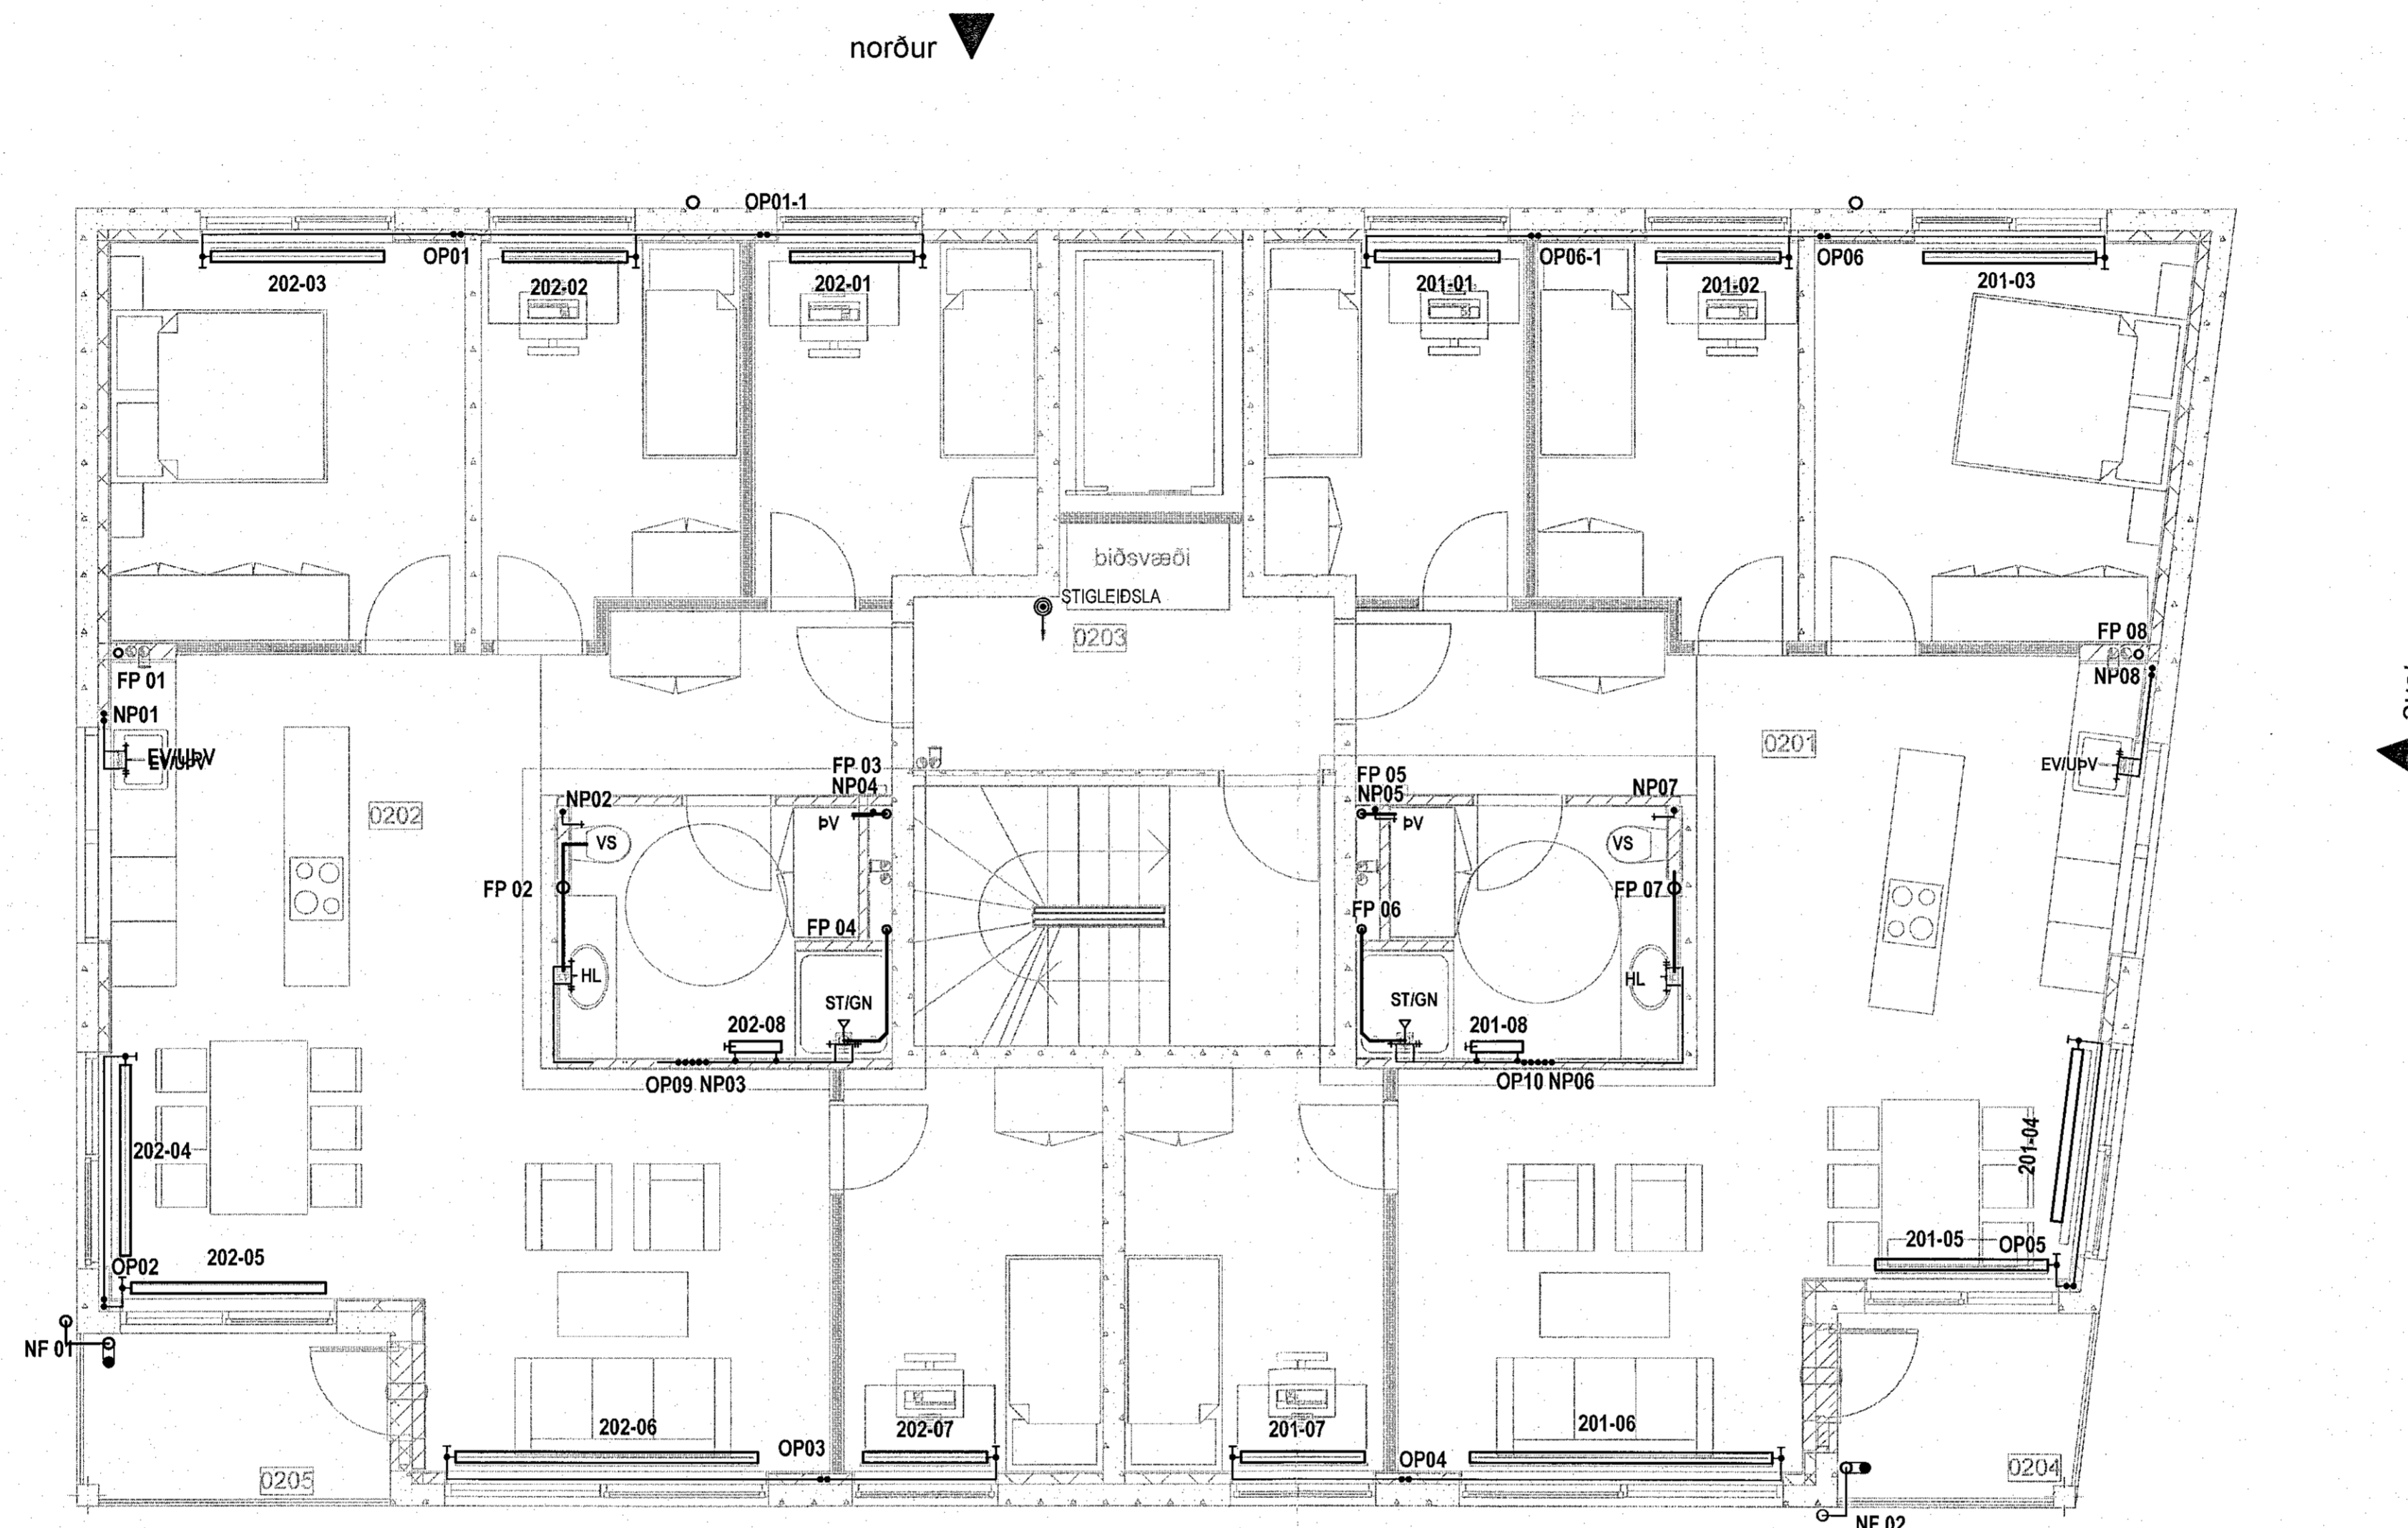

YFIRLITSMYND 1:500

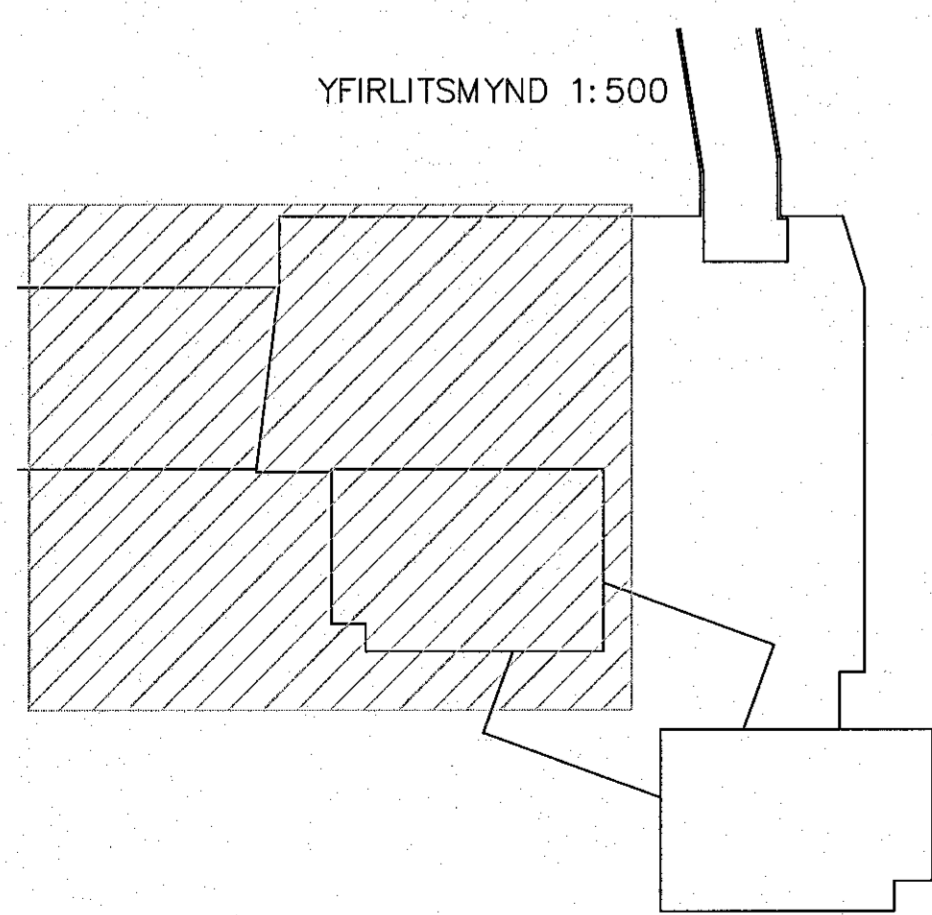

suður

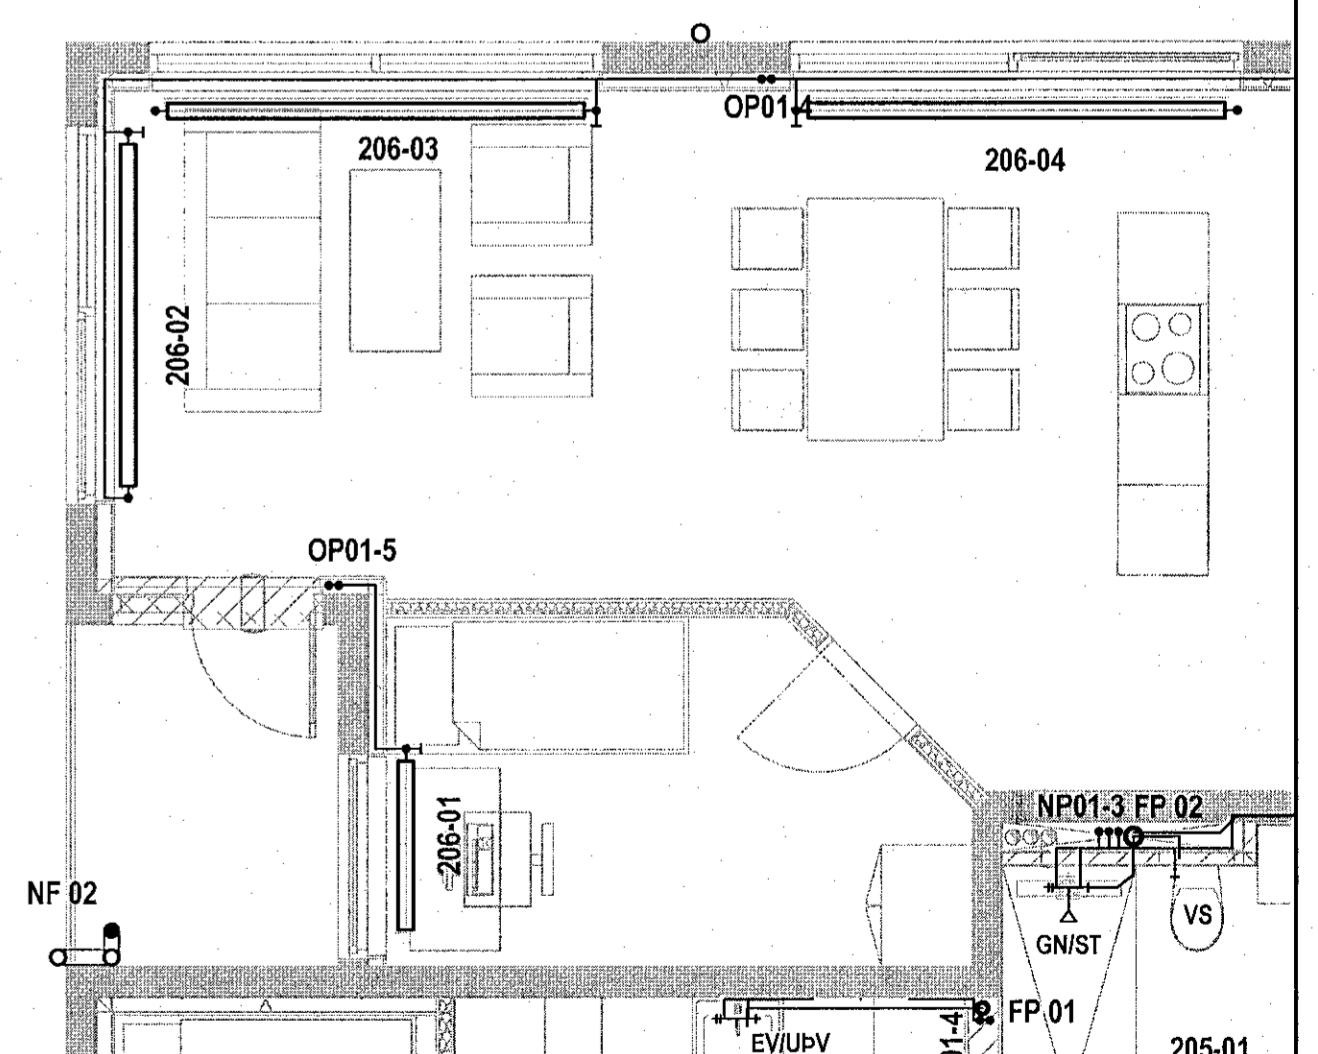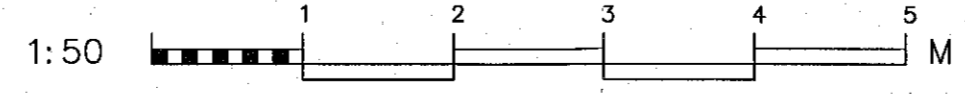

Handwritten signature

Apalskarð 6-8 Hafnarfjörður		VERKFRÆÐISTOFA FRV	
Hita- og neysluvatnslagnir		TRYGGOVAÐATA 11, 101 REYKJAVÍK	
Grunnmynd		Sími: 561 9040, NETFANING: vif@vif.is	
Lagnir 2. hæð		www.vif.is	
1. hluti			
MANNA	AB	TEKNAÐ	DR
SKALA	1/50	VERND	17-105
DRÖG	Lagnir	DRÖG	29.03.2023
DRÖG	Ágúst Birgisson 180557-4199	DRÖG	P 04-1

