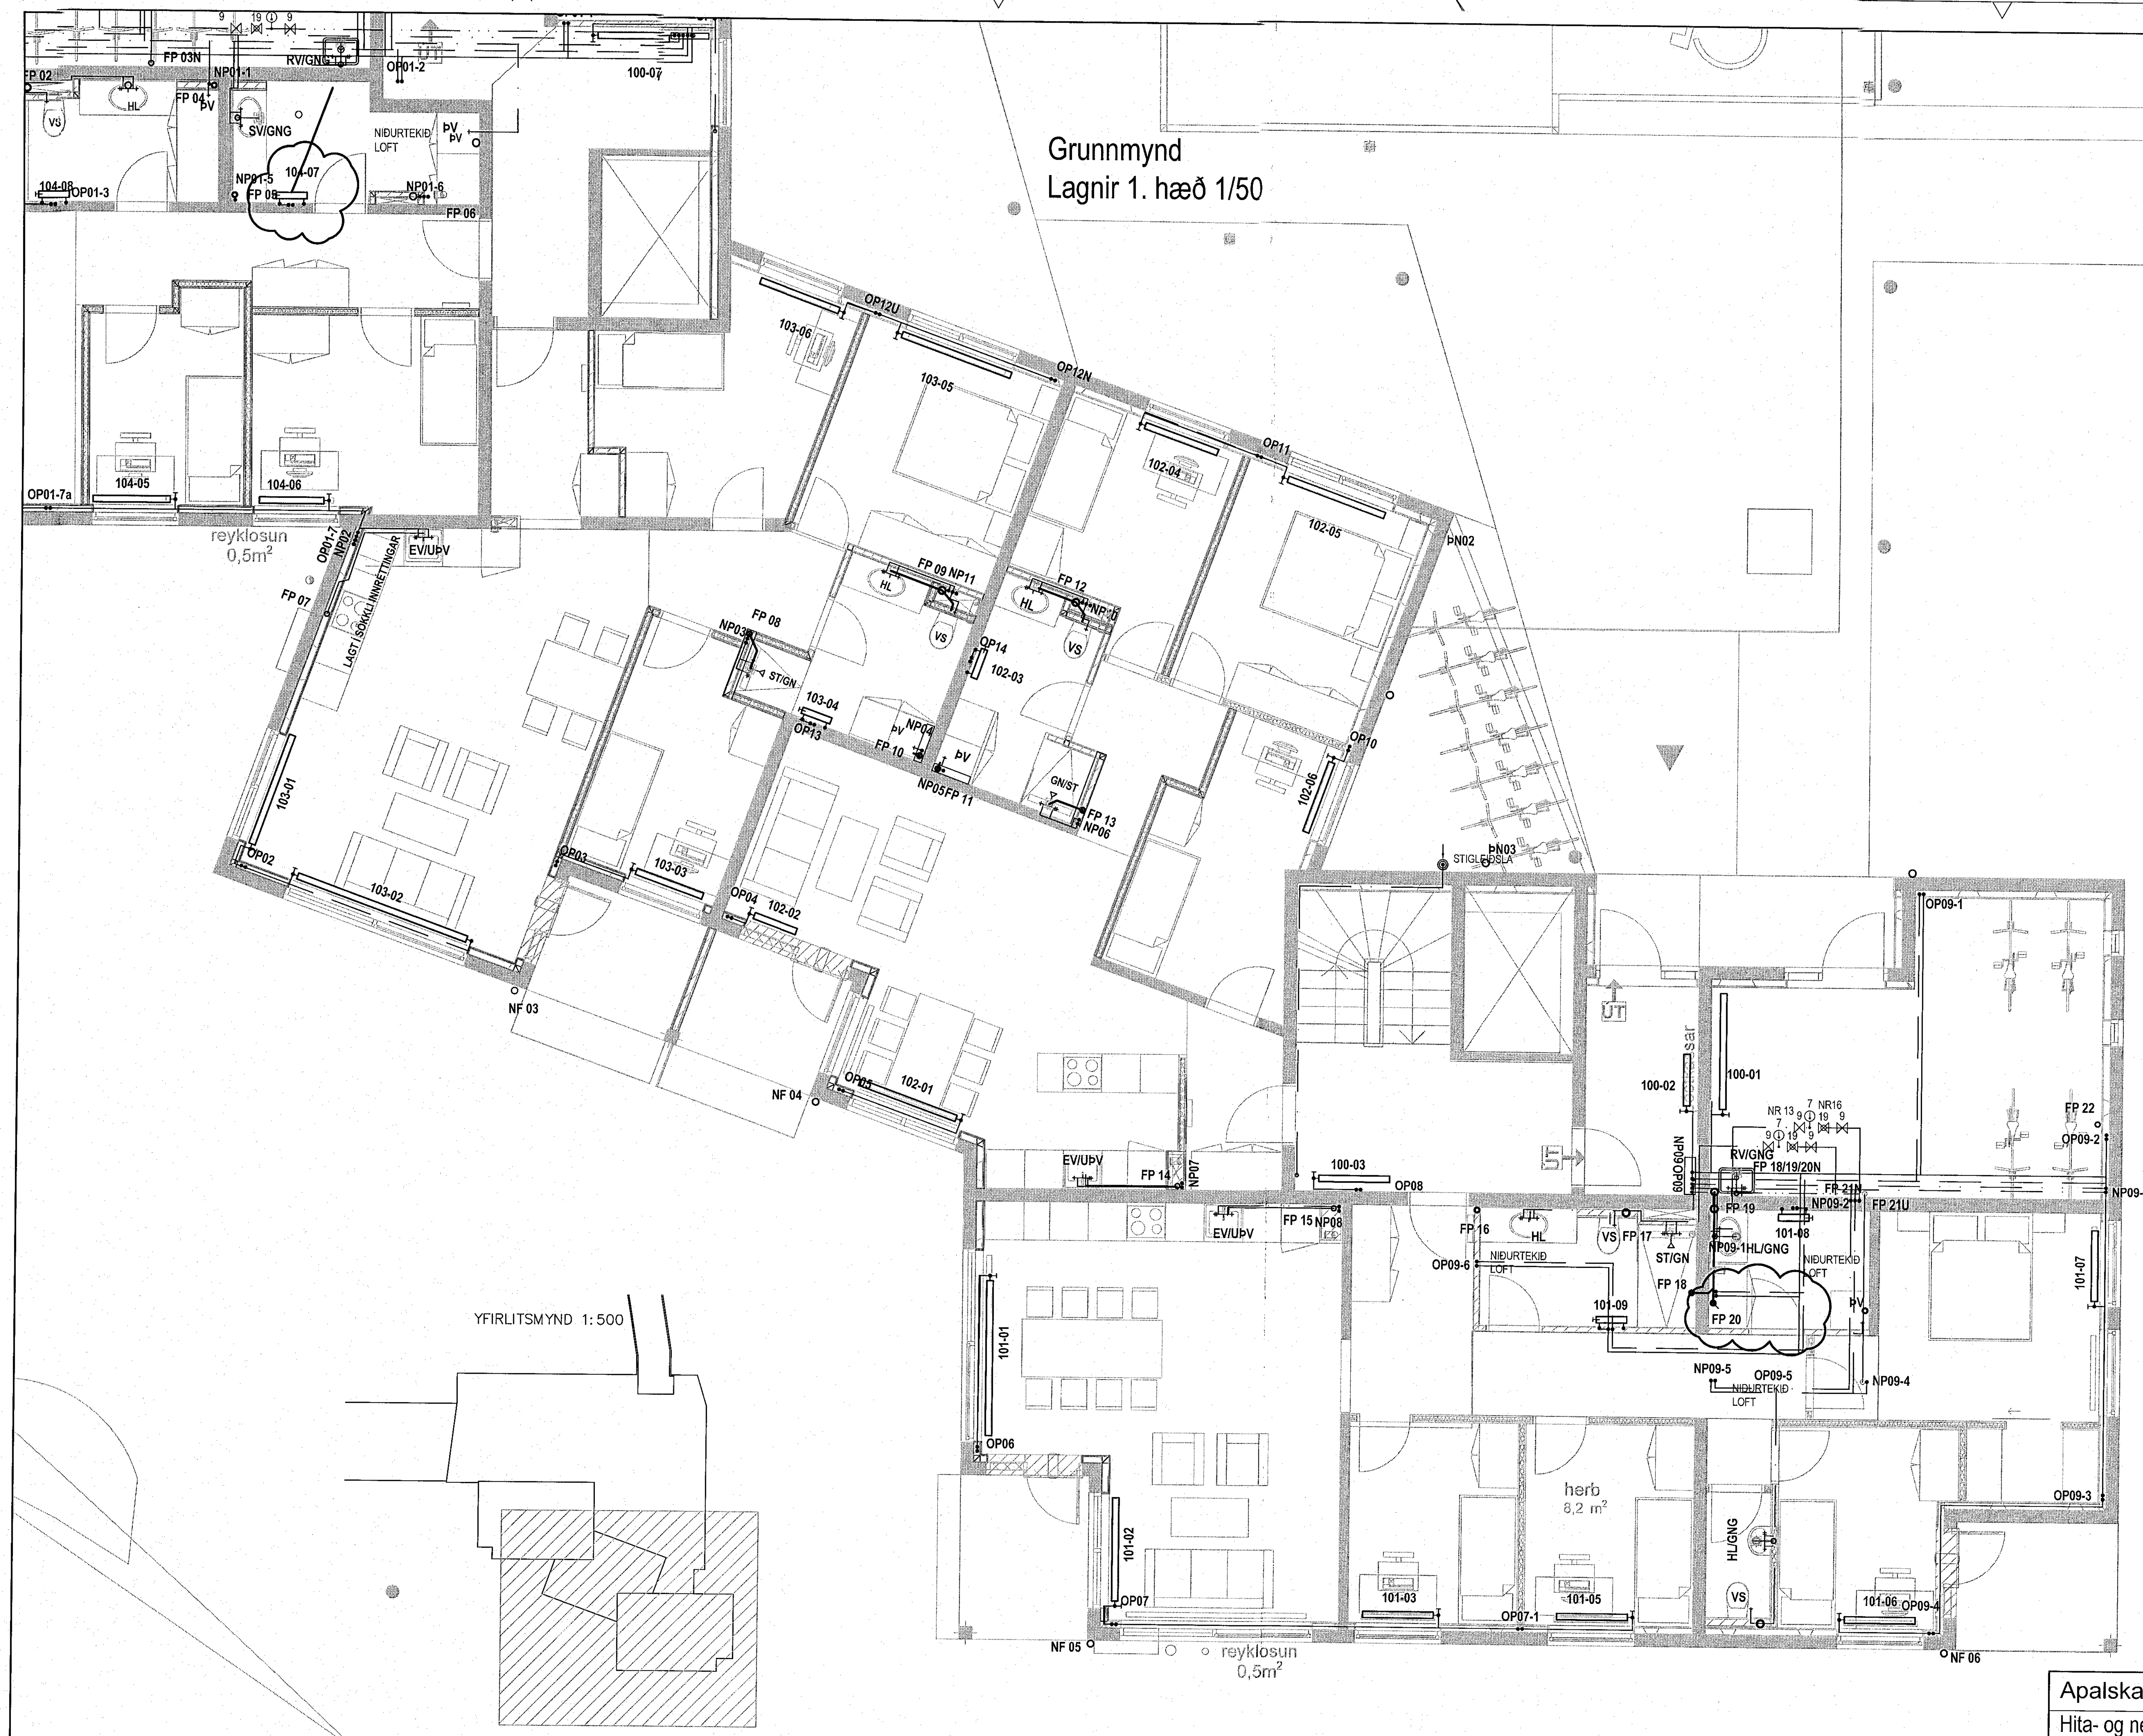

Sambykkt þann
04. maí 2023
f.h. byggingarfulltrúans í Hafnarfirði
Róbert A. Róbertsson

Apalskarð 6-8 Hafnarfjörður	
Hita- og neysluvatnslagnir Grunnmynd 1. hæð 3. hluti	VÍÐSJÁ VERKFRÆÐISTOFA FRV TRYGGVAGATA 11. 101 REYKJAVÍK SÍMI: 561 9040, NETFANG: vidsja@vidsja.is www.vidsja.is
HANNAÐ ÁB / TEIKNAÐ DR / MKV. 1/50 / VERKNR. 17-105	
SAMÞ. / SKRÁ Lagnir / TEIKN. NR. P-03-3	
KENNIT. Ágúst Birgisson 160557-4199 / DAGS. 29.03.2023	

ÚTGÁFA		DAGS.	NAFN