
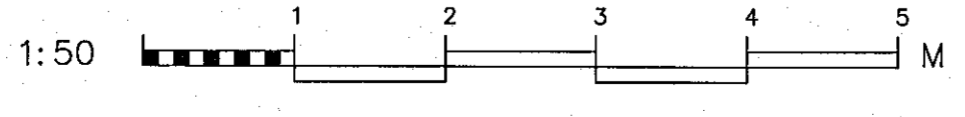


Grunnmynd kjallara
Lagnir
5. hluti
1/50


Samþykkt þann
04. maí 2023
H. Þyngingarálfur Þróðsson í Hafnarfirði
Rannveig A. Róbertsson

YFIRLITSMYND 1:500

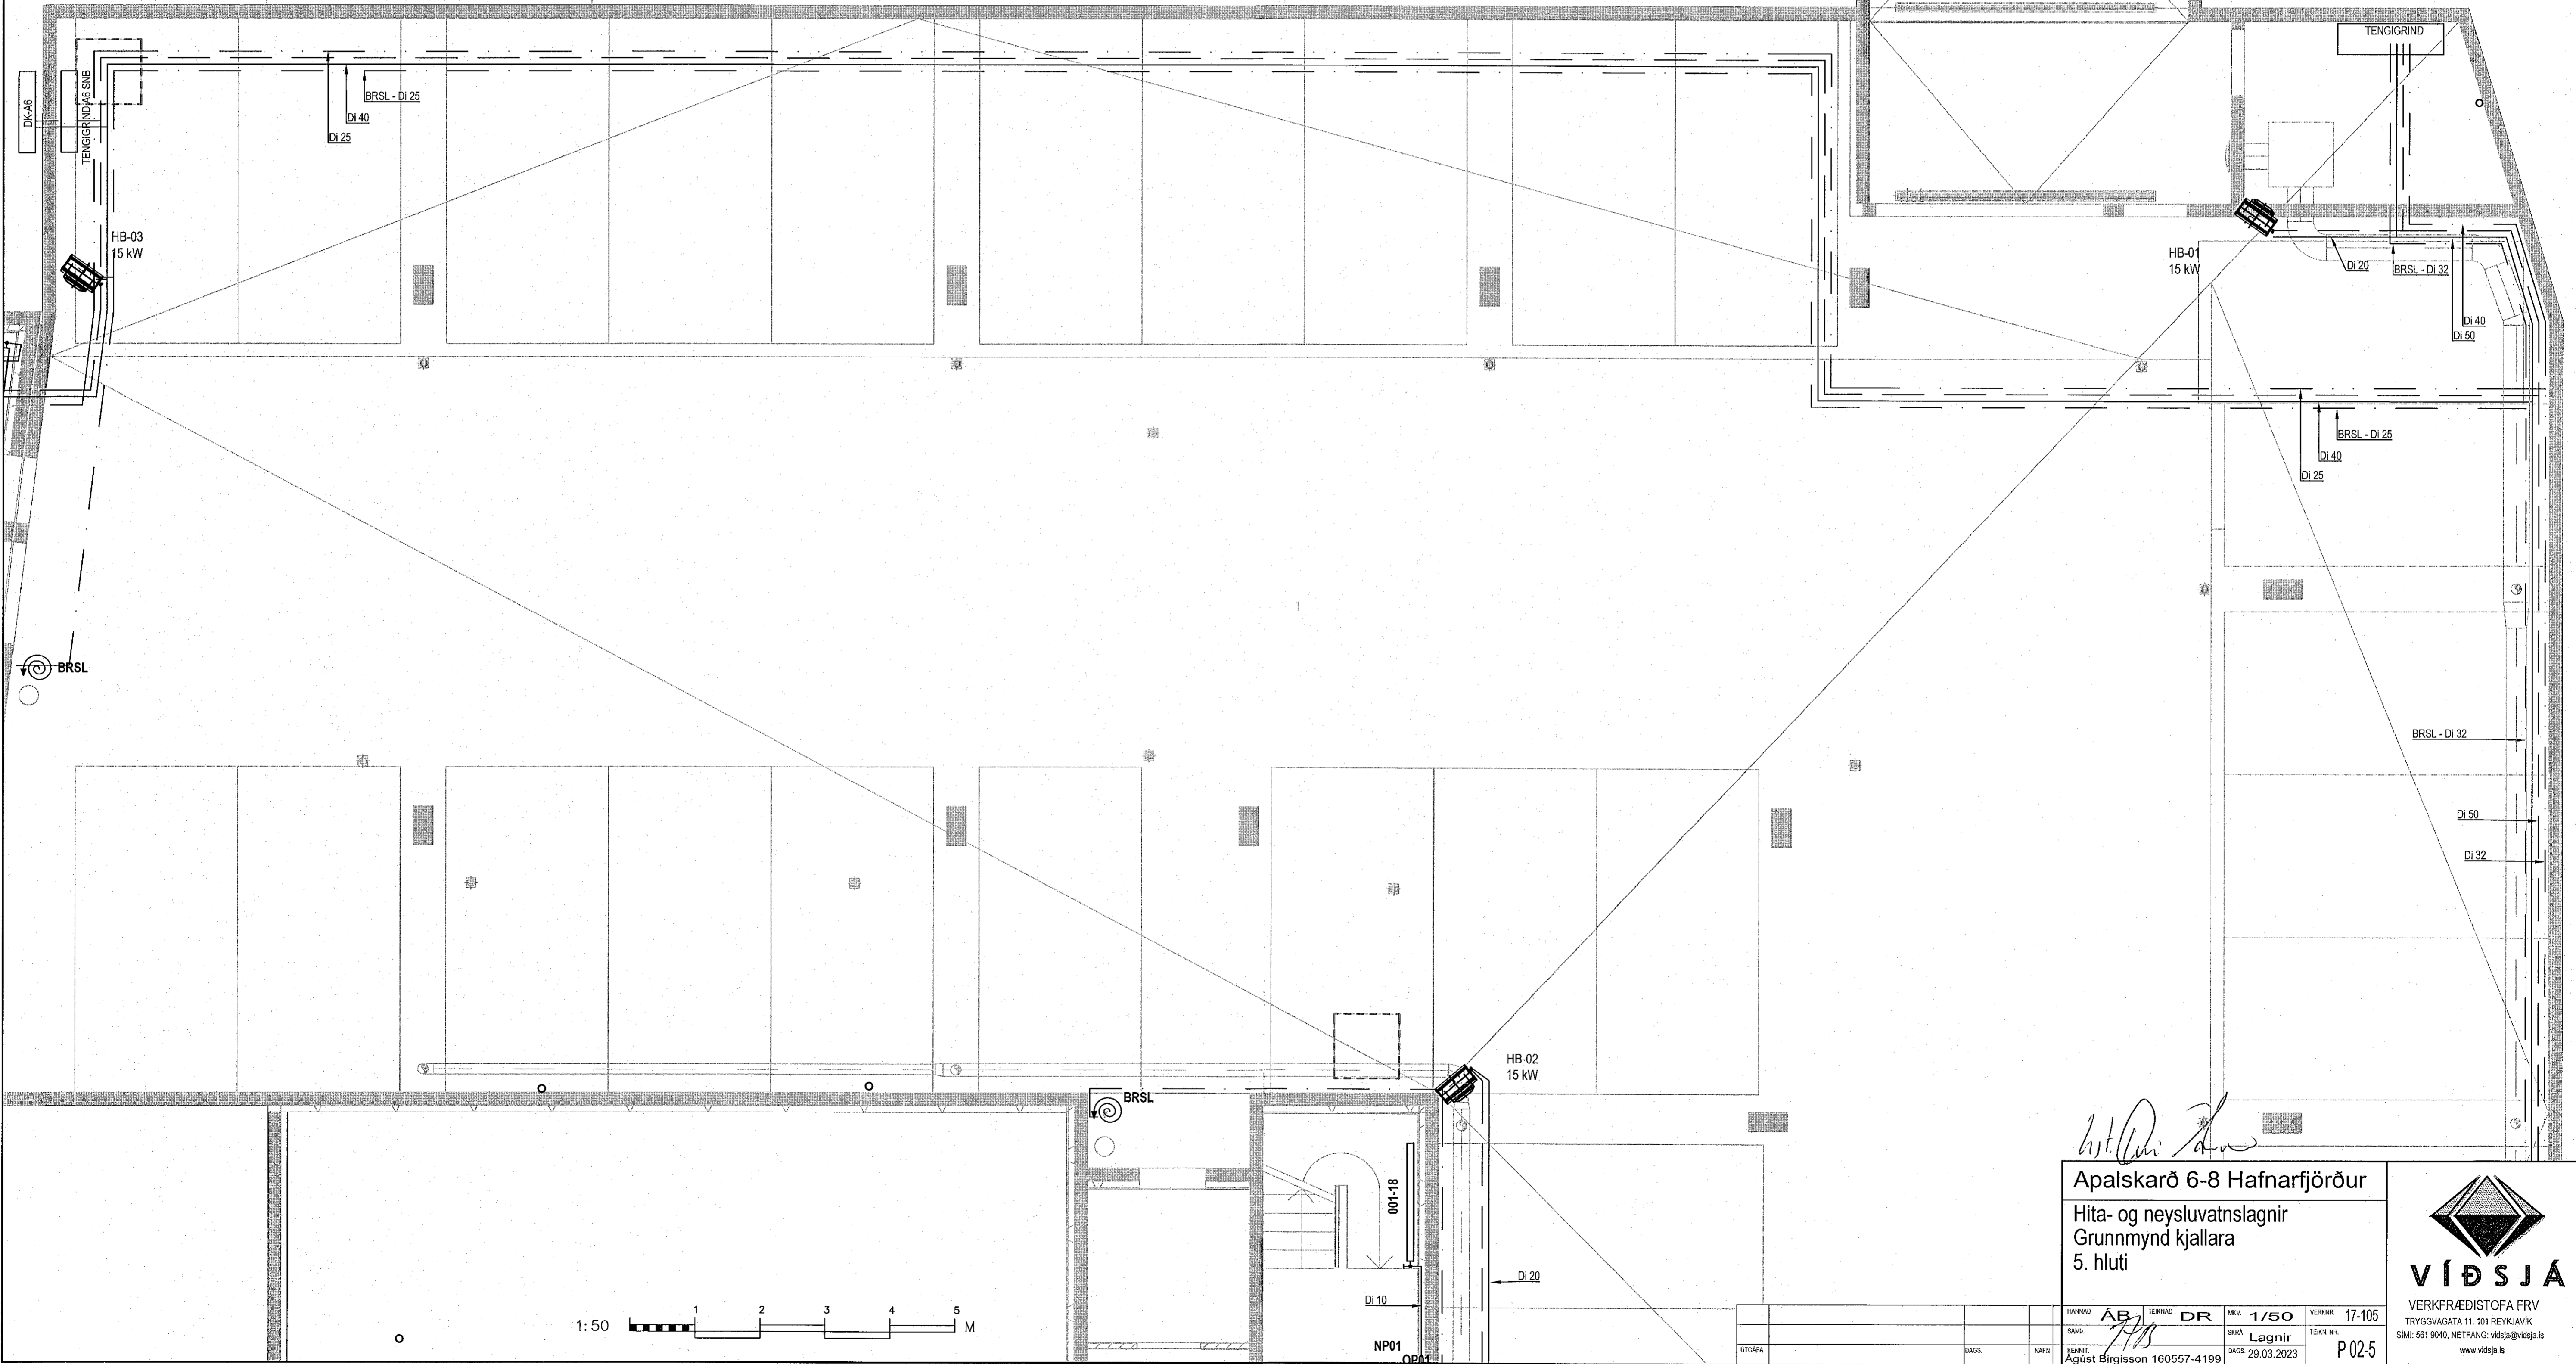

Handwritten signature

Apalskarö 6-8 Hafnarfjörður
Hita- og neysluvatnslagnir
Grunnmynd kjallara
5. hluti

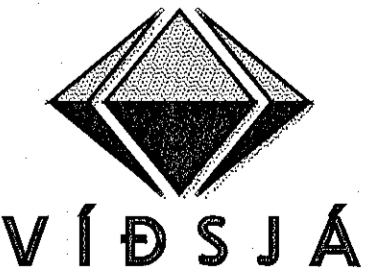

VERKFRÆÐISTOFA FRV
TRYGGVAGATA 11, 101 REYKJAVÍK
SÍM: 561 9040, NETFANG: vidsja@vidsja.is
www.vidsja.is

FRYND	AB	TEKNI	DR	MKV	1/50	VERNR	17-105
SMR		SR	Lagnir	SR		TEKNI	
REYNT		DAEG	29.03.2023	SR		TEKNI	P 02-5
UTGAFA		DAEG		SR		TEKNI	