
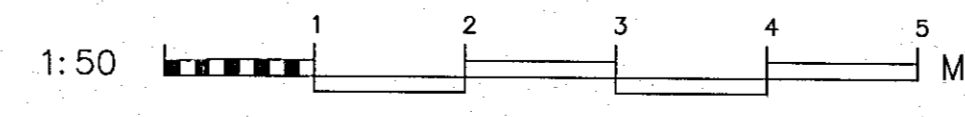
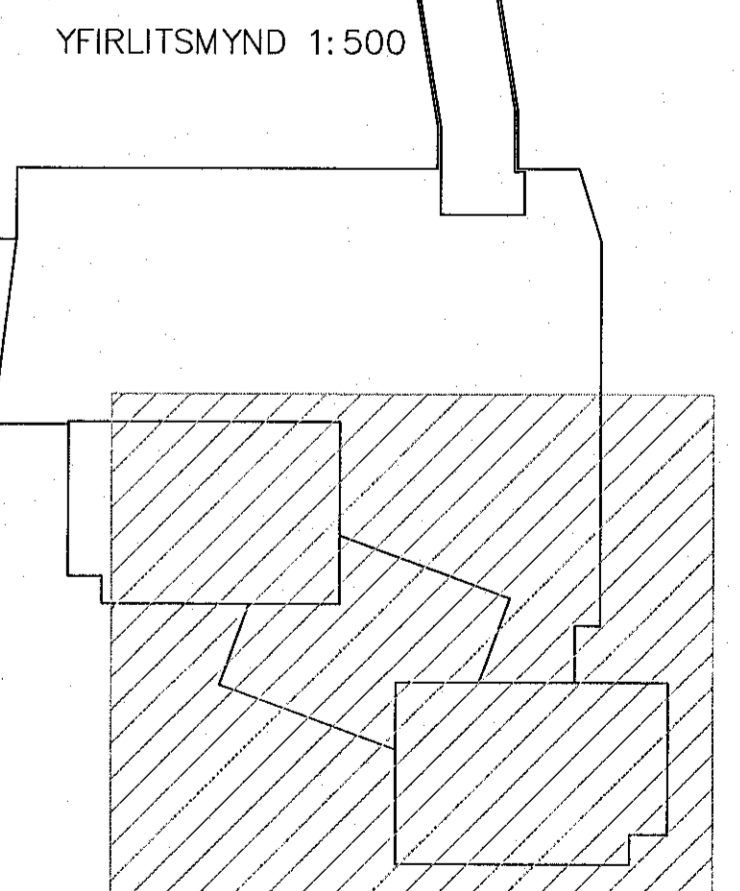



Samþykkt þann
 04. maí 2023
 Íh. byggingarfulltrúars í Hafnarfirði
 Róbert A. Róbertsson

Grunnmynd kjallari
 Lagnir
 3. hluti
 1/50

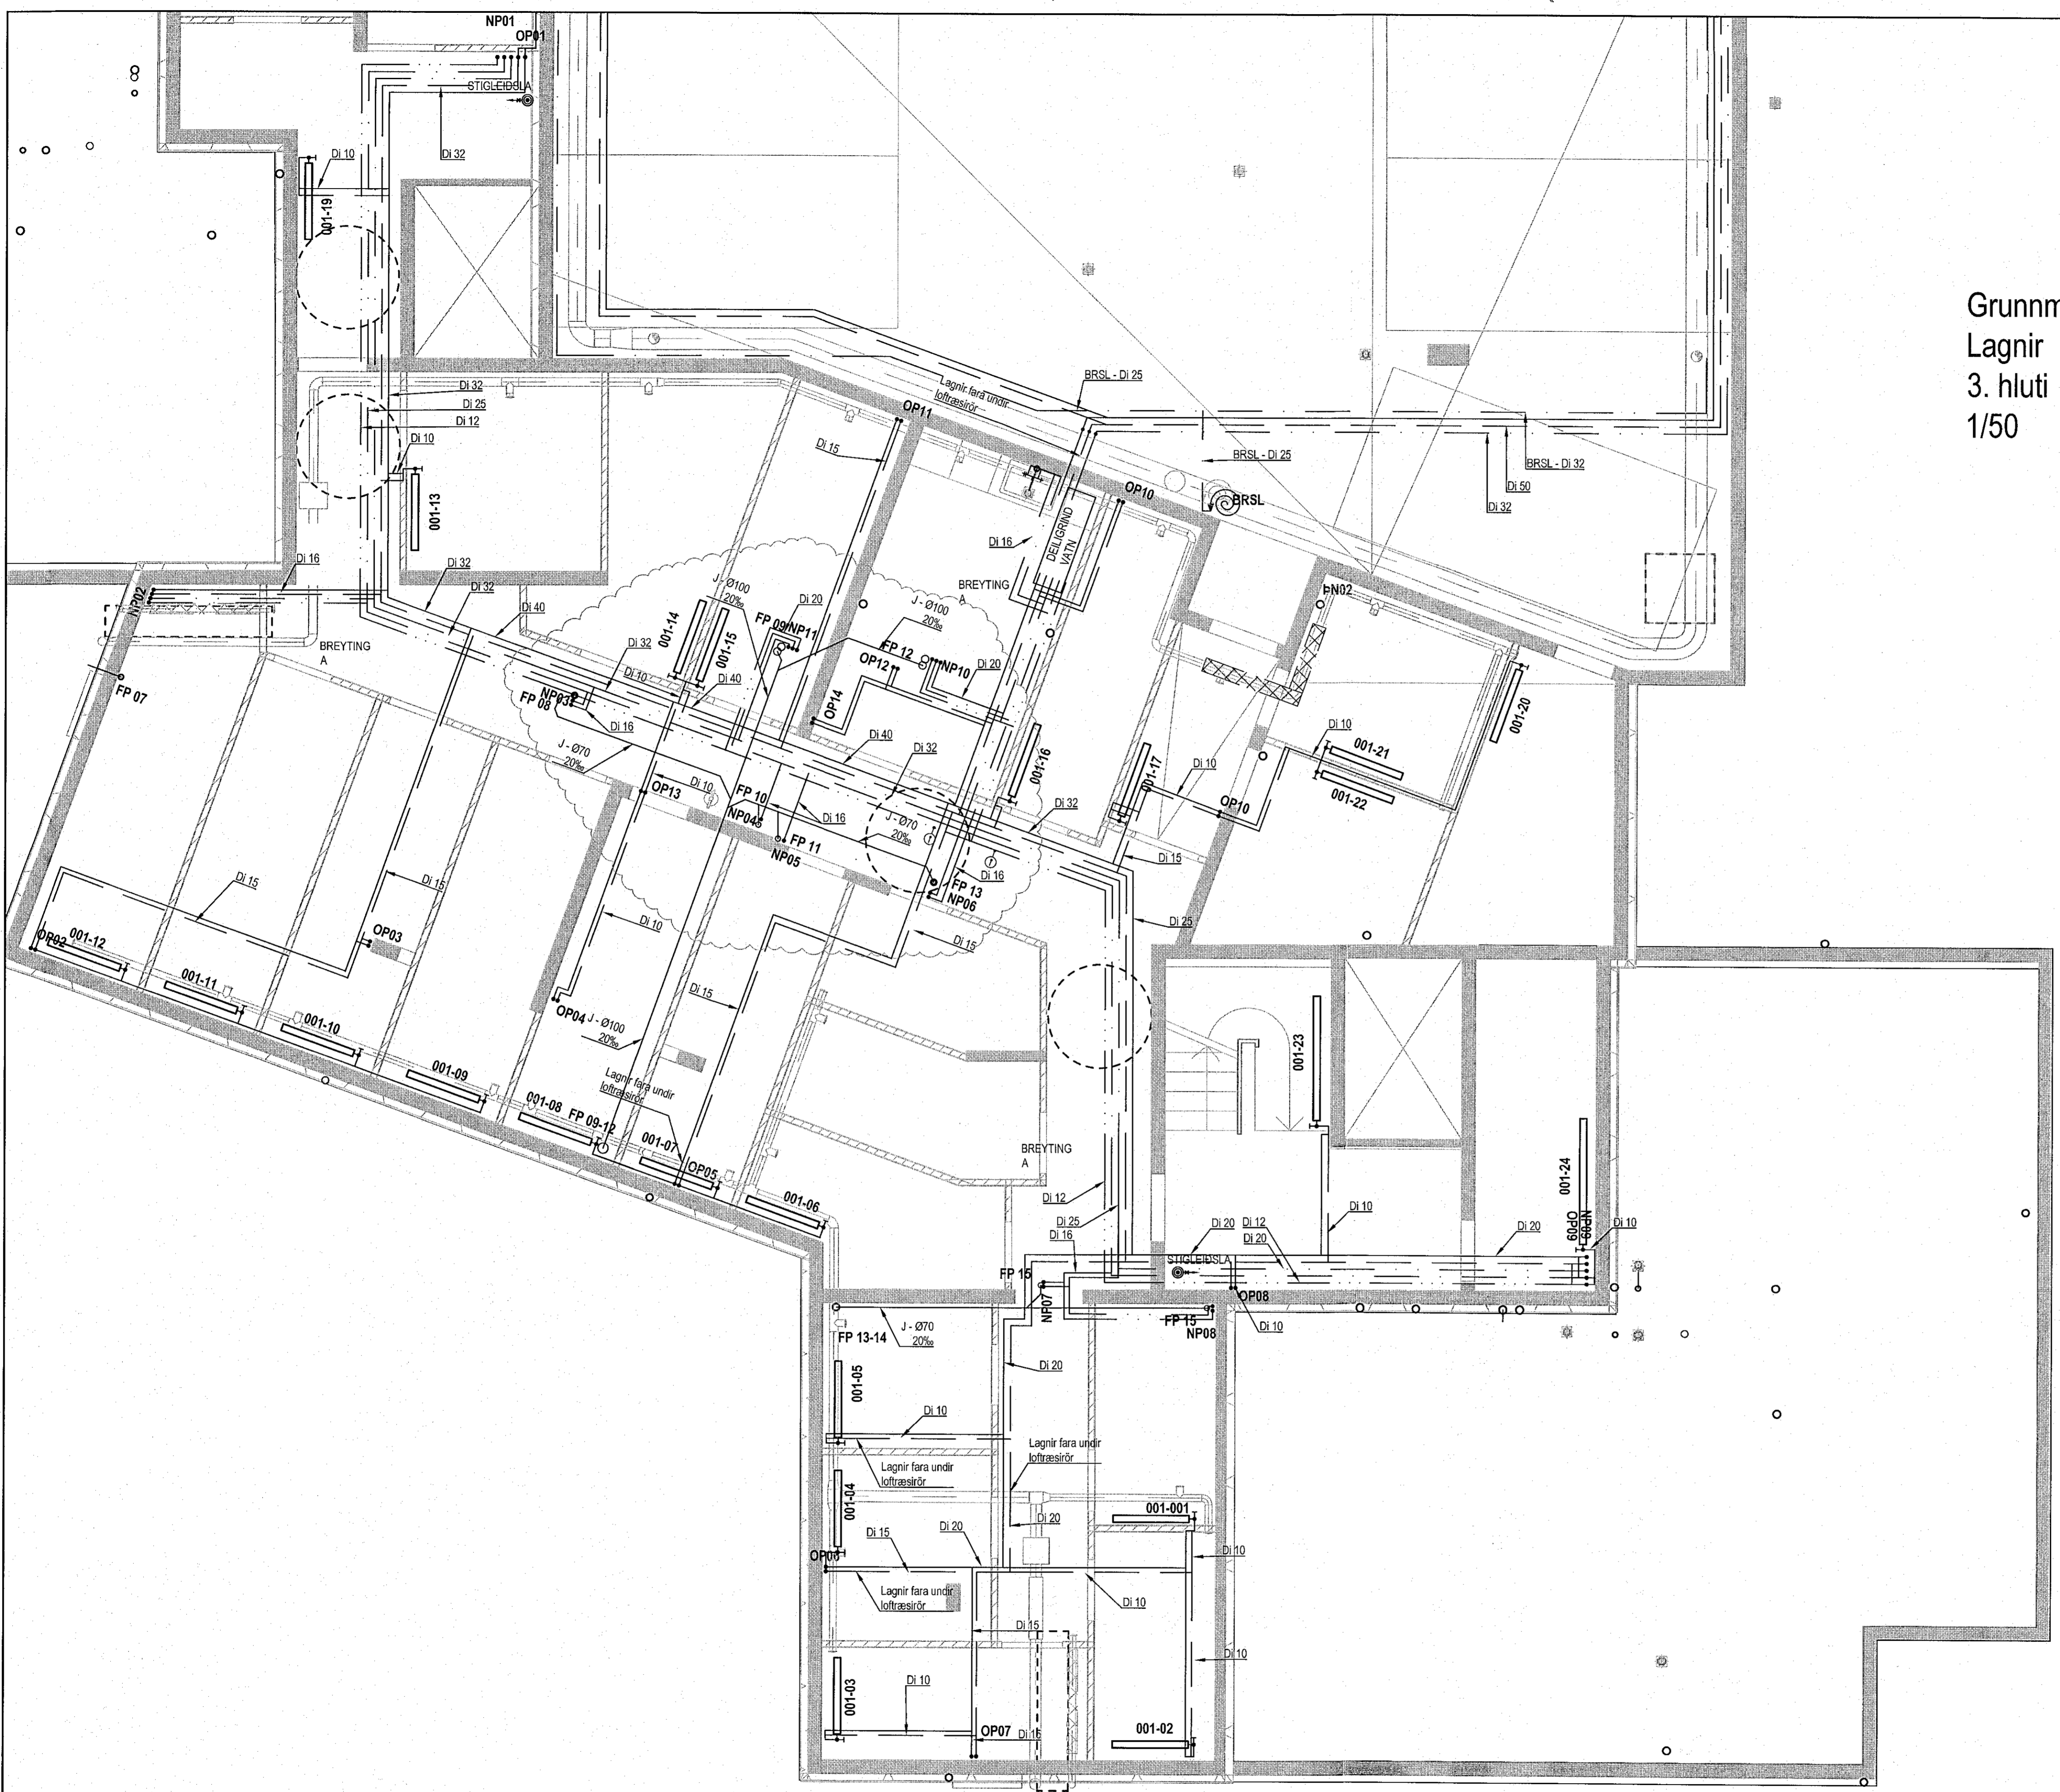

lit. Au

Apalskarð 6-8 Hafnarfjörður
 Hita- og neysluvatnslagnir
 Grunnmynd kjallara
 3. hluti

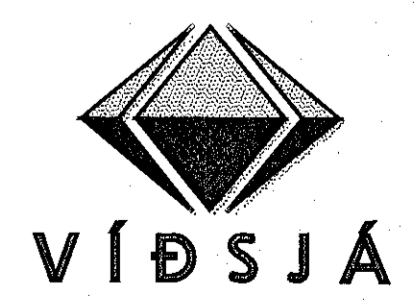

VÍÐSJÁ
 VERKFRÆÐISTOFA FRV
 TRYGGVAGATA 11, 101 REYKJAVÍK
 Sími: 591 9040, Netfang: vid@vidsjia.is
 www.vidsjia.is

A	Frárennsl við loftlagfært	03.04.2023	DR	WUNNAÐ AB	TÆKNAD DR	MKV 1/50	VEÐURK 17-105
UTGIFA	DAGS	NAFN	TEKNA NR.	SAÐ: <i>[Signature]</i>	SKFA Lagnir	TEKNA NR.	P 02-3A
				TEKNAÐ: <i>[Signature]</i>	SKFA 29.03.2023		