
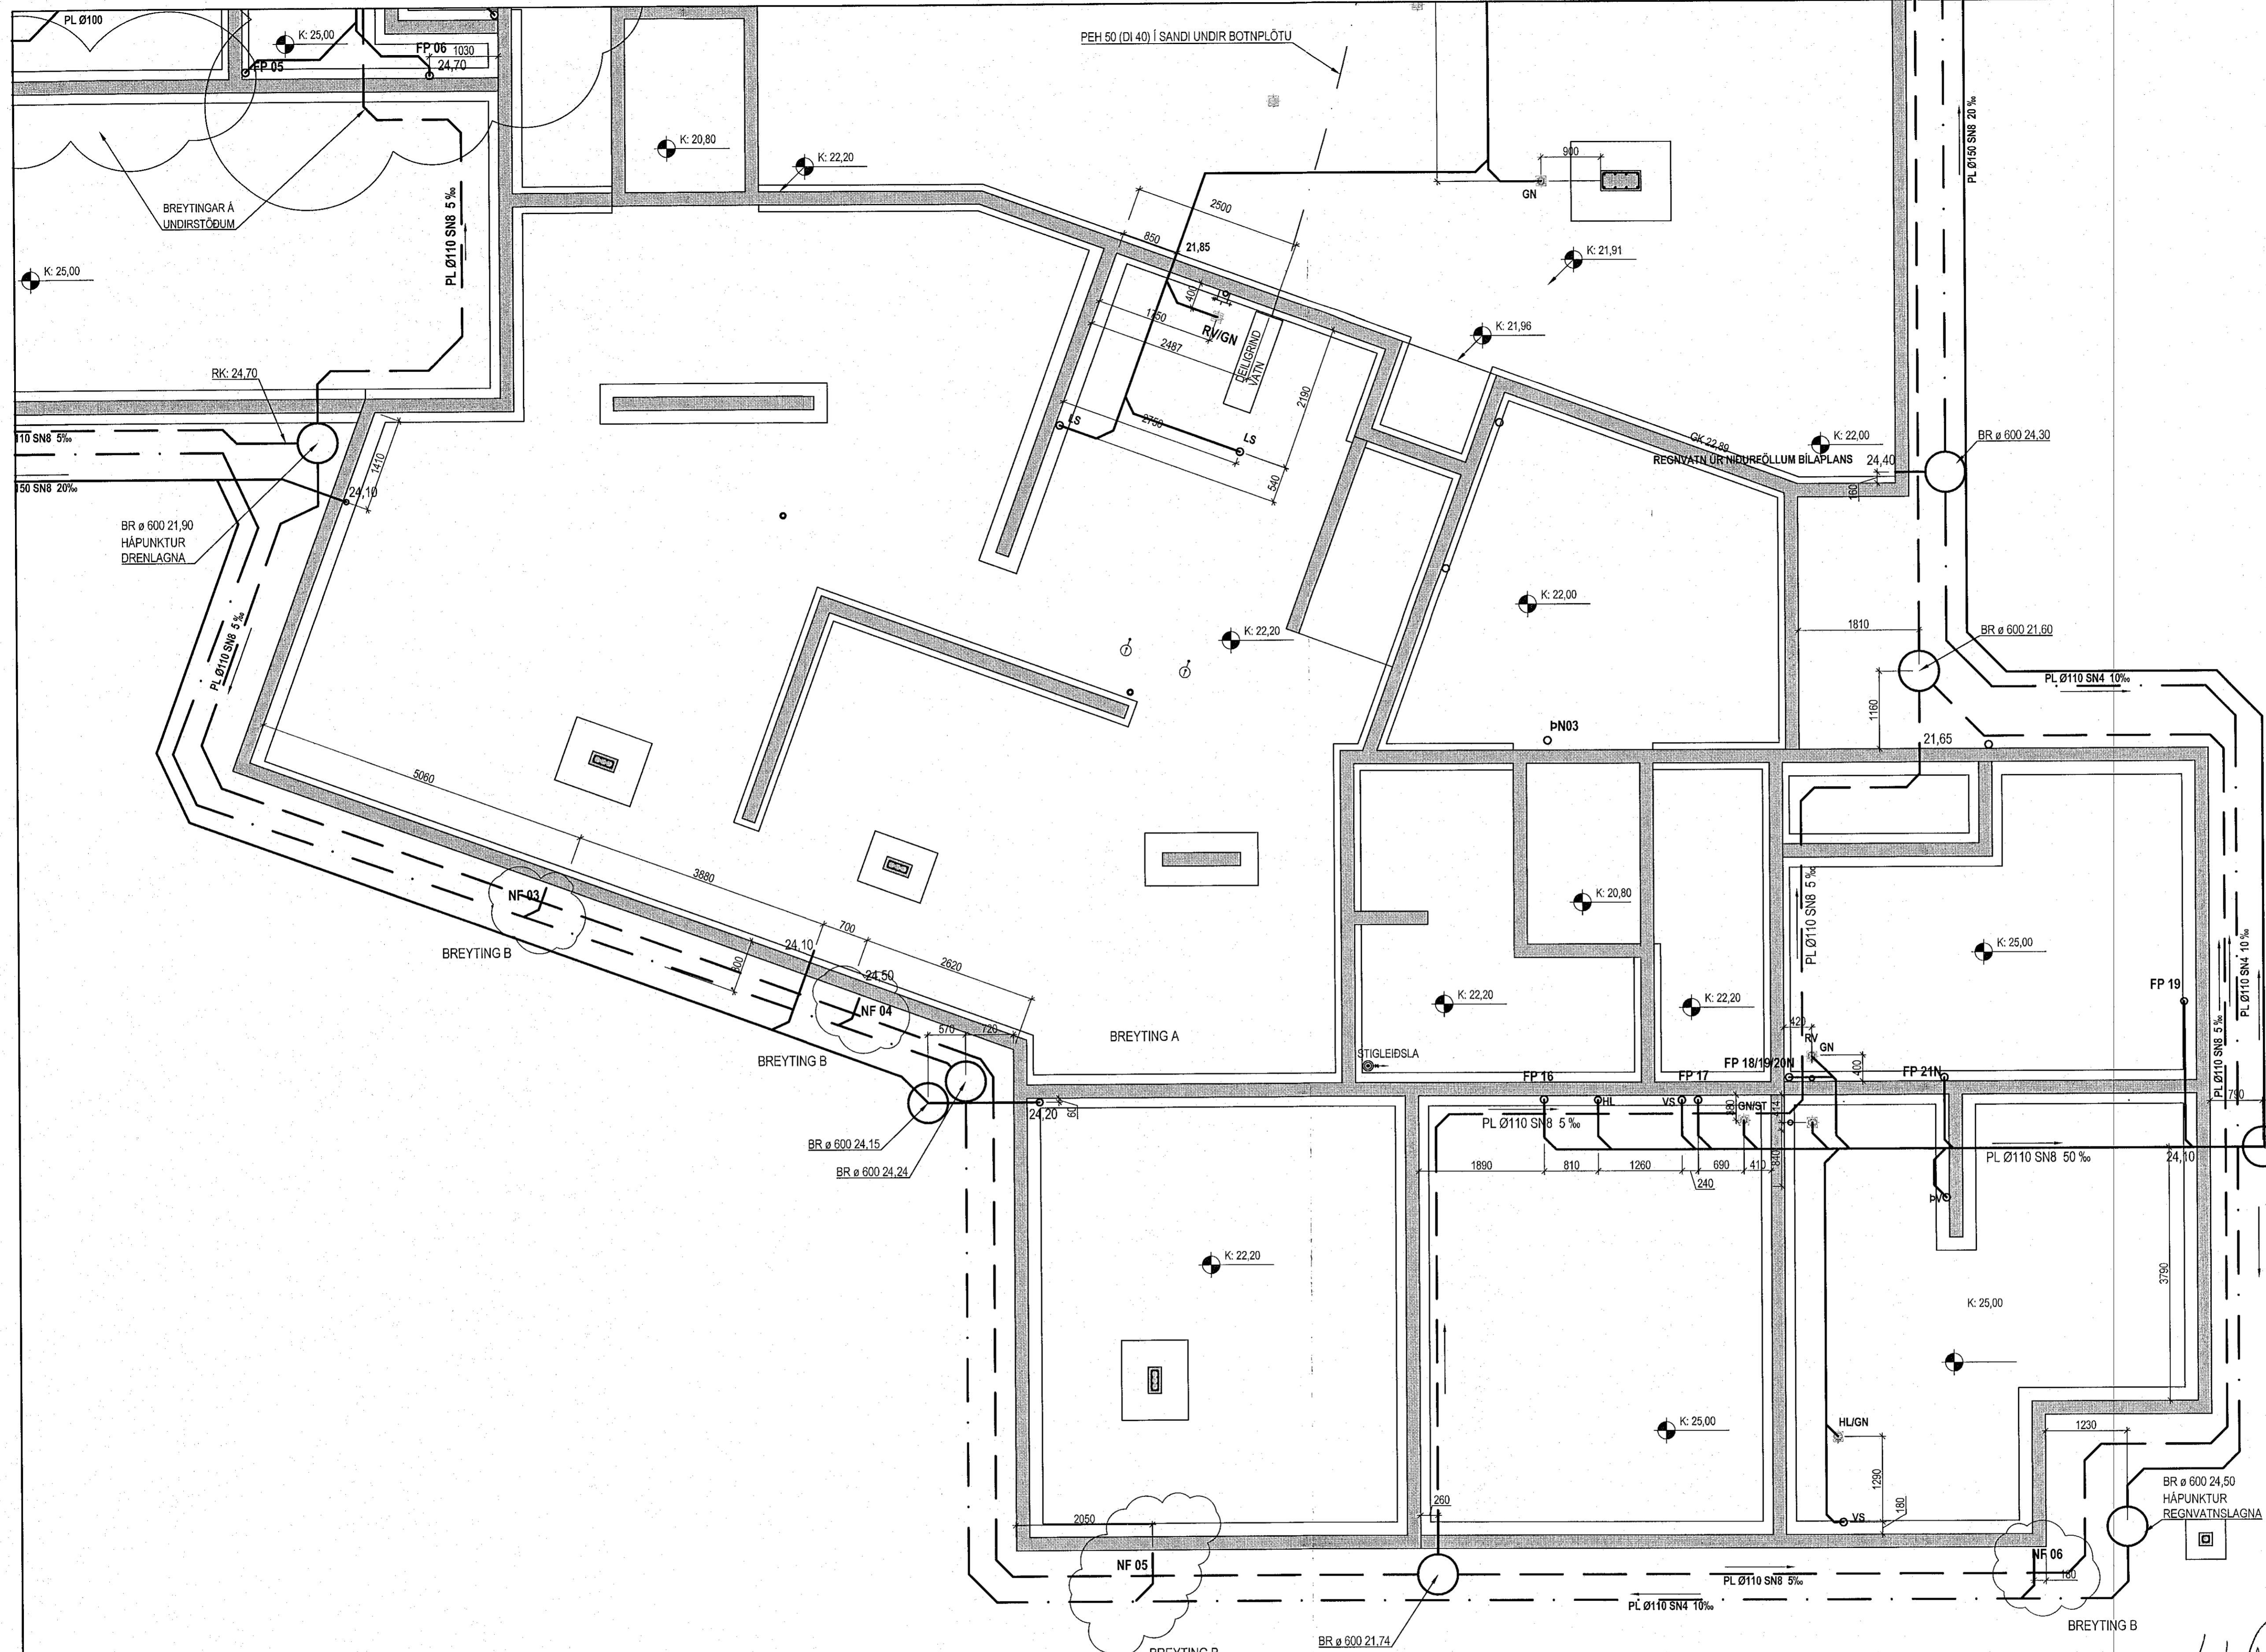


Samþykkt bann
04. maí 2023
Innbyggðingarfúlltrúnaði Hafnarfjarðar
Robert A. Róbertsson

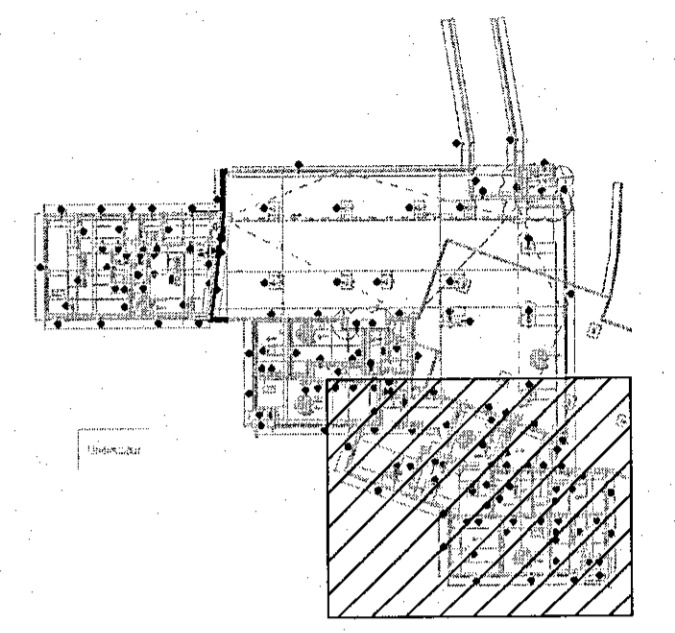


G=2

H. Ólafur Thorgeirsson

Apalskarð 6-8 Hafnarfjörður
Hita og Þrífalagnir
Grunnmynd
Lagnir í jörð



VÍÐSJA
VERKFRÆÐISTOFA FRV
TRYGGVAGATA 11, 101 REYKJAVÍK
SÍMI: 561 9040, NETFANG: vidsja@vidsja.is
www.vidsja.is

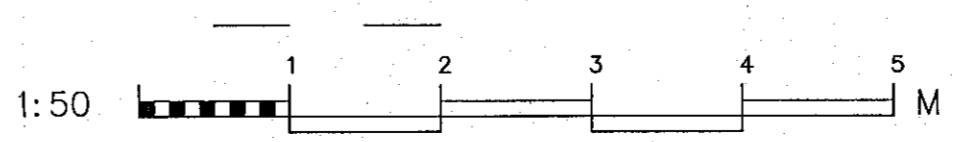

B	Staðsetning bakniðurfalla lagfærð	11.04.2023	DR	FRANND	AB	TEKND	ÓAO	MKV.	1/50	VERNDNR.	17-105
A	Grunnliggnum breytt, staðsetning bakniðurfalla lagfærð	24.01.2023	DR	SAR	AB	TEKND	ÓAO	SAR	Lagnir	TEKND NR.	
ÚTGAFA		SKJ.:	NAFN:	AKSNI:	Ágúst Birgisdóttir	180557-4199	DAEG:	04.11.2022			P01-5B