Samþykkt þann
04. maí 2023
fh. byggingarfulltrúans í Hafnarfirði
Róbert A. Róbertsson

Grunnmynd-Undirstöður 1:50

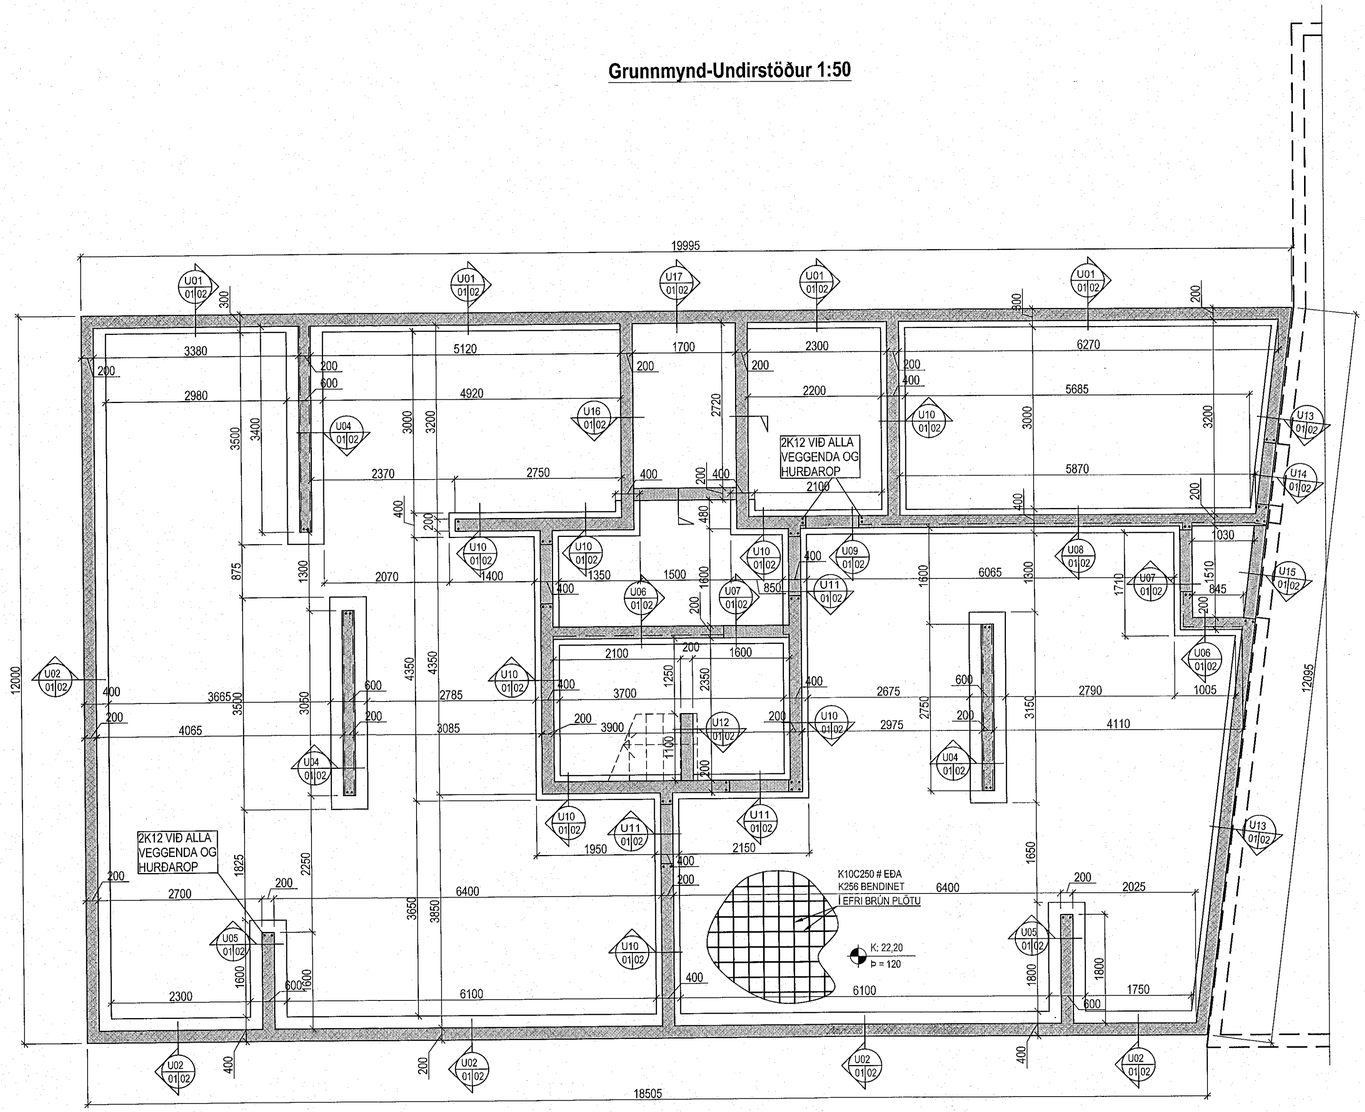

1:50 1 2 3 4 5 M

Apalskarð 6, Hafnarfirði

Burðarvirki
Undirstöður
Grunnmynd
-

			HANNAÐ ÁÞJÓÓ	TEIKNAÐ JÓÓ	MKV. 1:50	VERKNR. V17-105
			SAMÞ.		SKRÁ BURÐ	TEIKN.NR. B-01
ÚTGÁFA	DAGS.	NAFN	KENNIT Ágúst Birgisson 160557-4199		DAGS. 03.11.2022	

VÍÐSJÁ
VERKFRÆÐISTOFA FRV
TRYGGVAGATA 11, 101 REYKJAVÍK
Sími: 561 9040, NETFANG: vidsja@vidsja.is
www.vidsja.is