


Delijárn skulu vera K10c250 nema annað sé tekið fram. Setja skal 2K12 kringum op og við veggenda (sem skýrtast 600mm út fyrir op), nema annað sé tekið fram.  
Dæmigerð snið eru sýnd á teikningu B-09 og gilda þau nema annað sé sýnt hér.

Steyptugæði:  
Veggir og innplötur: C25/30  
Svalagölf og önnur óvarin steypa: C35/40

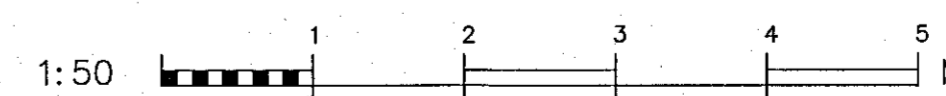

Apalskarð 6, Hafnarfirði  
Burðarvirki  
Plata yfir 2.hæð  
Grunnmynd



FRANND	ÁRÞÓ	TEKND	JÓ	MKV	1:50	VEKNA	V17-105
SAÞ	ÁRÞÓ	SKA	BURD	SKA	BURD	TEKNA	B-05
VIÐAFA		DAGS	NAFN	KEKNT	AGUST Blagsson 160557-4199	DAGS	22.02.2023

VERKFRÆÐISTOFA FRV  
TRYGGVAGATA 11, 101 REYKJAVÍK  
SÍMI: 561 9040, NETFANG: vidsja@vidsja.is  
www.vidsja.is