


Deilijárn skulu vera K10c250 nema annað sé tekið fram. Setja skal 2K12 kringum op og við veggenda (sám skreytast 600mm út fyrir op), nema annað sé tekið fram.  
Dæmigerð snið eru sýnd á teikningu B-09 og gilda þau nema annað sé sýnt hér.

Steyppugæði:  
Veggir og innplötur: C25/30  
Svalagólf og önnur óvarin steypa: C35/40

1:50

Apalskarð 6, Hafnarfirði  
Burðarvirki  
Plata yfir 3.hæð  
Grunnmynd

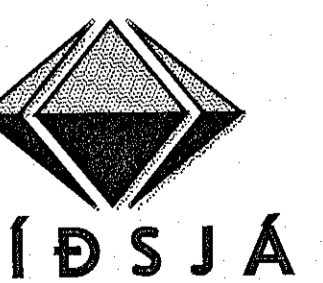

**VÍÐSJA**  
VERKFRÆÐISTOFA FRV  
TRYGGVAGATA 11, 101 REYKJAVÍK  
Símt: 561 9040, NETFANG: vidsja@vidsja.is  
www.vidsja.is

BYGGINGARFRÆÐINGUR	ABUÓÓ	TEIKNINGARFRÆÐINGUR	JÓÓ	SKALA	1:50	VERK NR.	V17-105
STJÓRNENDI	JÓÓ	SKALA	BURD	TEIKN NR.	B-06		
ORGAFI		DAGI		NAFN		DAGI	22.02.2023