


Deilijárn skulu vera K10c250 nema annað sé tekið fram. Setja skal 2K12 kringum op og við veggenda (sem skeytast 600mm út fyrir op), nema annað sé tekið fram.
 Dæmigerð snið eru sýnd á teikningu B-09 og gilda þau nema annað sé sýnt hér.

Steyputagði:
 Veggir og innplötur: C25/30
 Svalagólf og önnur óvarin steypa: C35/40

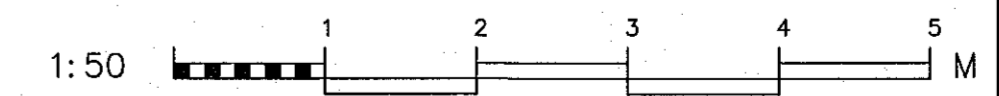

Apalskarð 6, Hafnarfirði
 Burðarvirki
 Plata yfir 4.hæð
 Grunnmynd

VERKFRÆÐISTOFA FRV
 TRYGGVAGATA 11, 101 REYKJAVÍK
 Sími: 561 9040, NETFANG: vidsja@vidsja.is
 www.vidsja.is

HAVERND	ABJÓÓ	TEKNAÐ	JÓÓ	MÁL	1:50	VERKNR.	V17-105
SAÐP.	FR	SKRÁ	BURD	SKRÁ	BURD	TEKNAÐ	
ÚTGÁFA		DAGS.		NAFN	FR	SKRÁ	22.02.2023
				FR	Róbertsson		160557-4199
							B-07