



Grunnmynd-Plata yfir 5.hæð 1:50

Sambýkt þann  
04. maí 2023  
fr. byggingarfulltrúans í Hafnarfirði  
Róbert A. Róbertsson

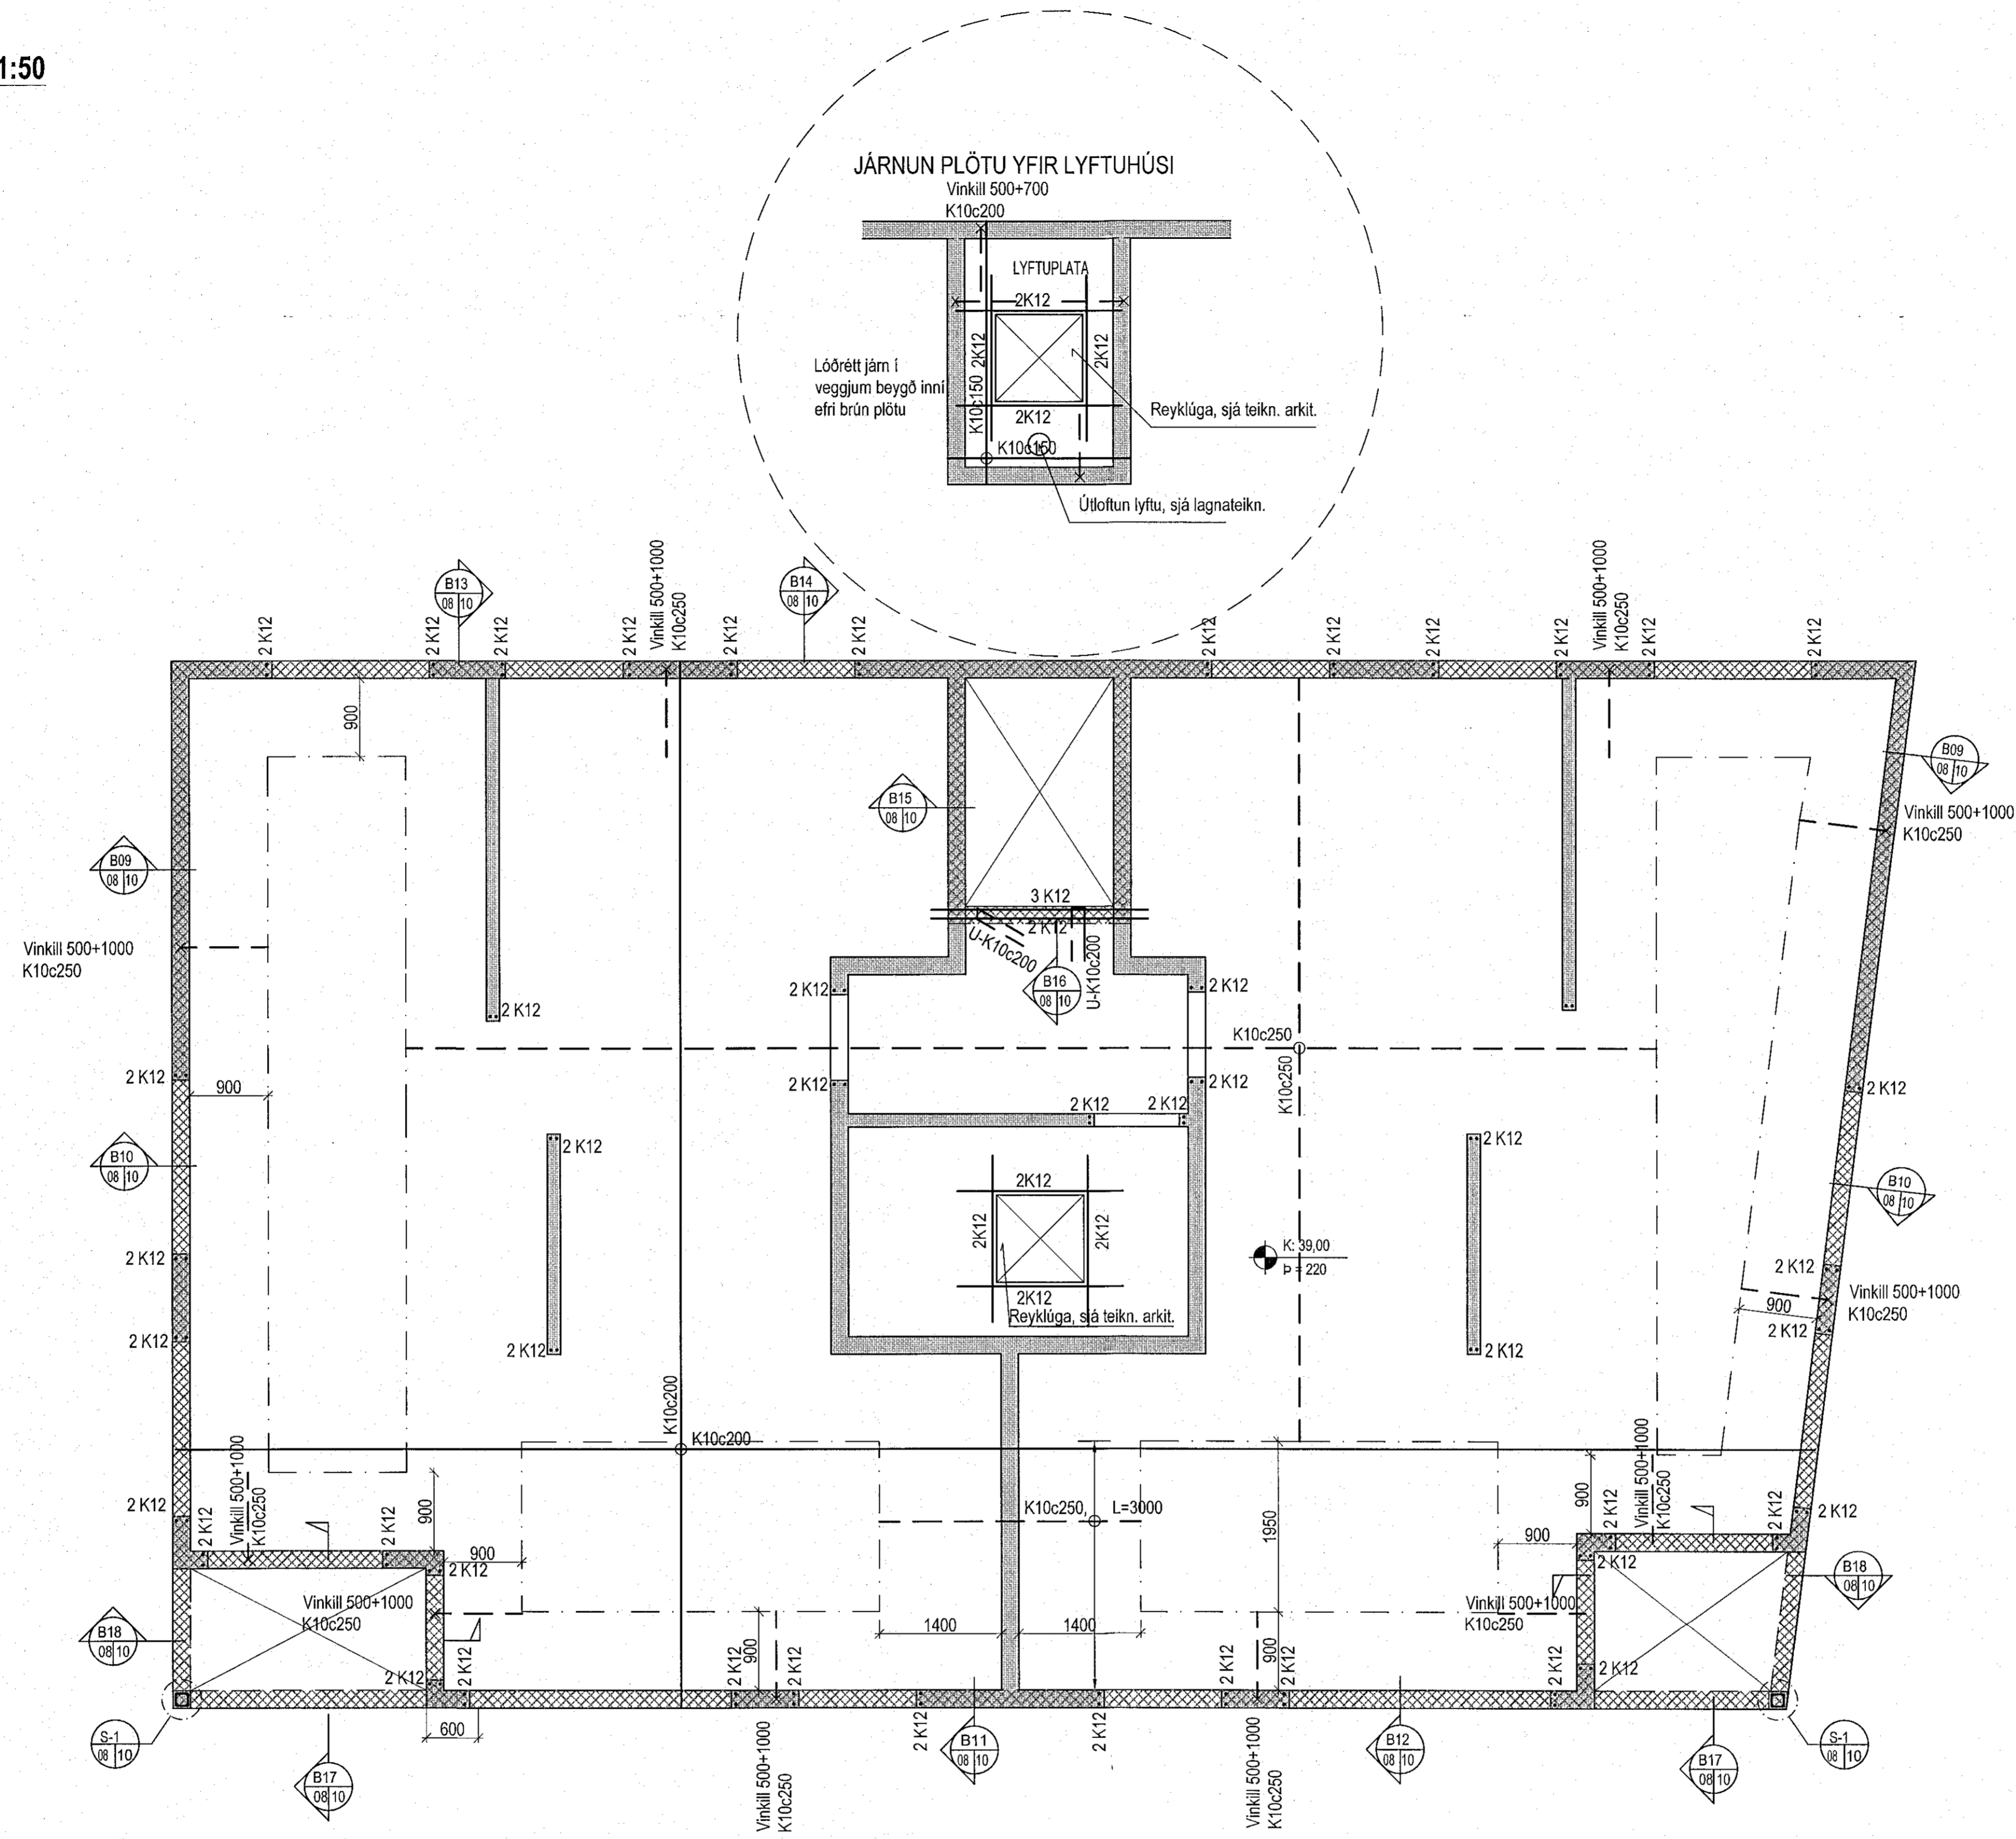

Deilijárn skulu vera K10c250 nema annað sé tekið fram. Setja skal 2K12 kringum op og við veggenda (sem skýttast 600mm út fyrir op), nema annað sé tekið fram.  
Dæmigerð snið eru sýnd á teikningu B-09 og gilda þau nema annað sé sýnt hér.

Steyppugæði:  
Veggir og inniplötur: C25/30  
Svalagólf og önnur óvarin steypa: C35/40

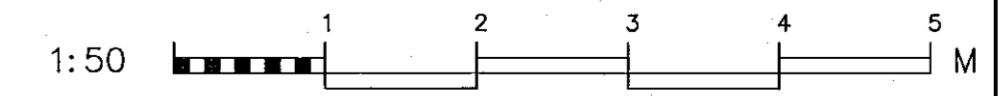

Apalskarð 6, Hafnarfirði  
Burðarvirki  
Plata yfir 5.hæð  
Grunnmynd

VERKFRÆÐISTOFA FRV  
TRYGGVAGATA 11, 101 REYKJAVÍK  
SÍMI: 561 9040, NETFANG: vidsja@vidsja.is  
www.vidsja.is

MARKAÐ	ABU00	TEKNAÐ	JÓÓ	MRV	1:50	VERNAL	V 17-105
DRÖG	BRB	DRÖG	BRB	DRÖG	BRB	DRÖG	BRB
ÚTGAFA		DAGS.		NAFN		DAGS.	22.02.2023
							B-08