



DÆMIGERÐ SNIÐ: GILDA EF ANNAÐ ER EKKI TEKIÐ FRAM.


04. maí 2023
Róbert A. Róbertsson

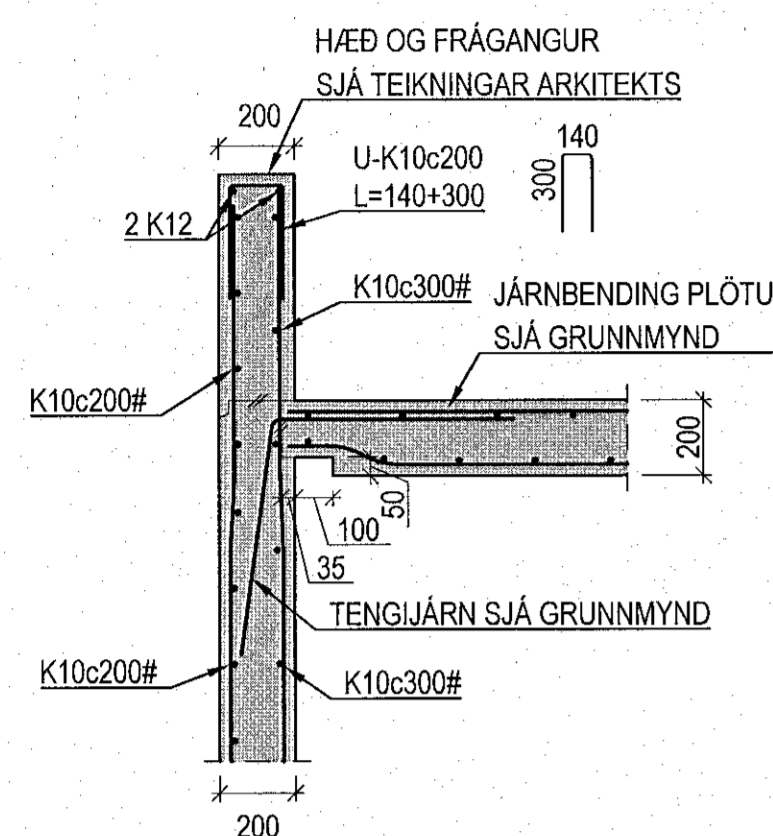


DÆMIGERT SNIÐ: TENING ÞAKPLÖTU VID ÚTVEGGI 1:20

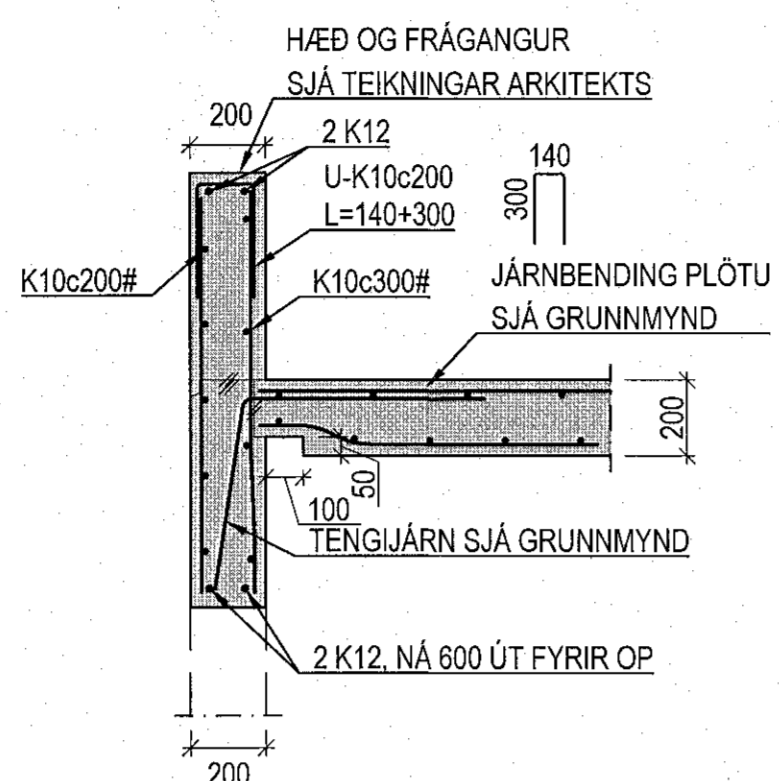


DÆMIGERT SNIÐ: TENING ÞAKPLÖTU VID ÚTVEGGI ÞAR SEM GLUGGAR ERU FYRIR NEDAN PLÖTU 1:20

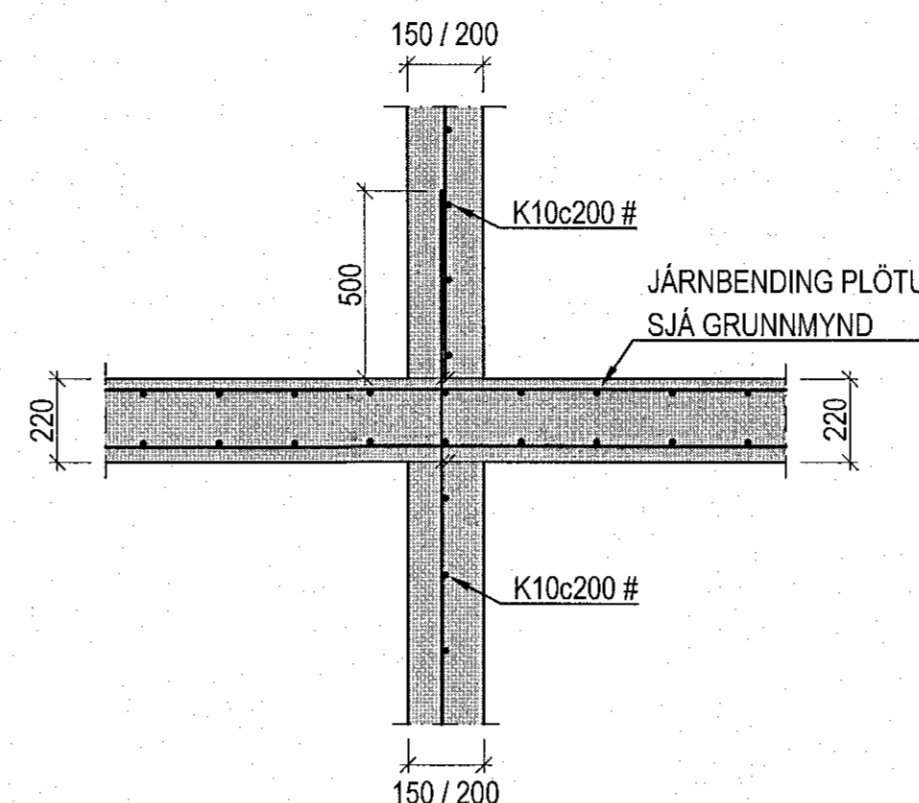


DÆMIGERT SNIÐ: TENING PLÖTU VID INNVEGGI 1:20

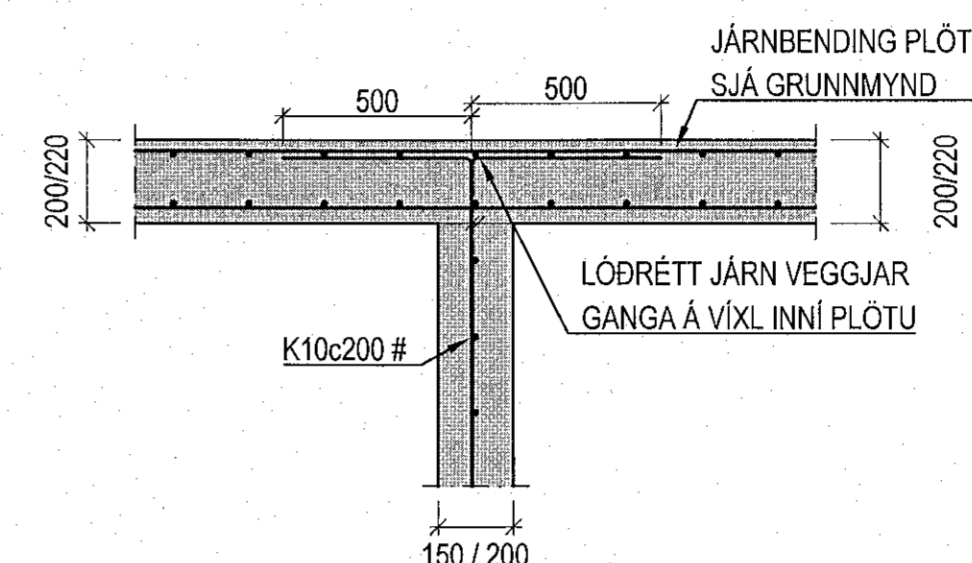


DÆMIGERT SNIÐ: TENING PLÖTU VID INNVEGGI ÞAR SEM EKKI ER VEGGAR FYRIR OFAN PLÖTU 1:20

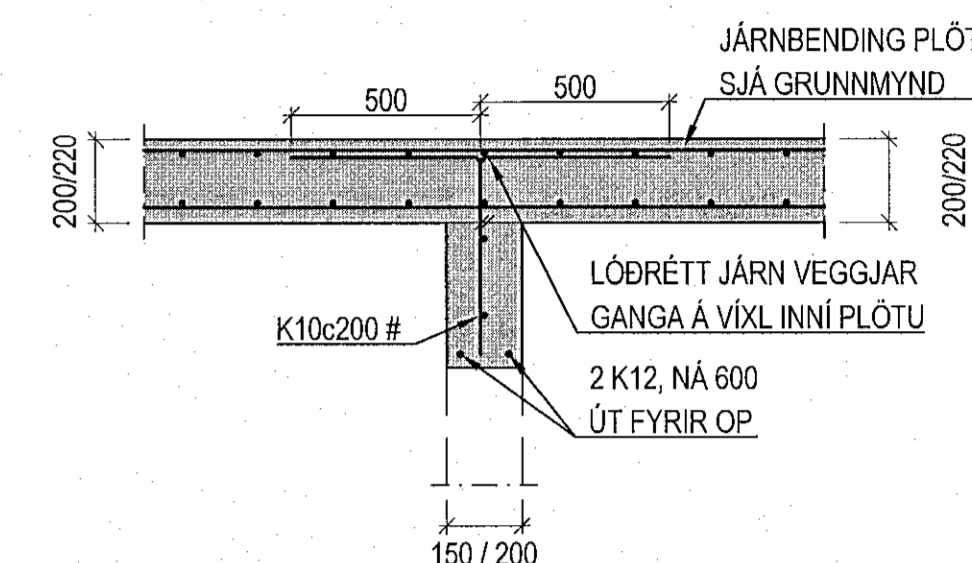


DÆMIGERT SNIÐ: TENING PLÖTU VID INNVEGGI, VID INNIHURÐIR, ÞAR SEM EKKI ER VEGGAR FYRIR OFAN PLÖTU 1:20

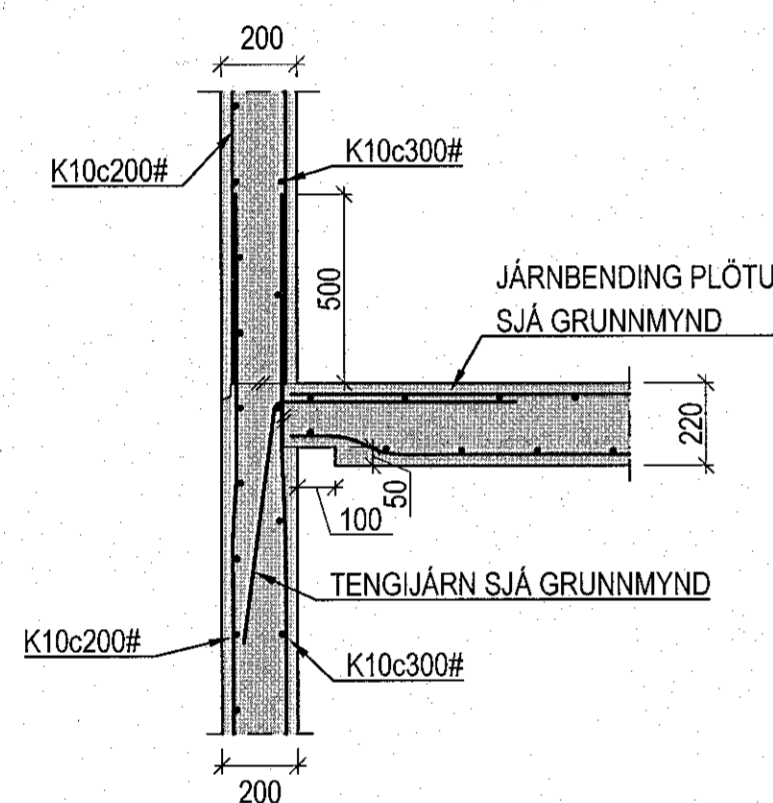


DÆMIGERT SNIÐ: TENING MILLIPLÖTU VID ÚTVEGGI 1:20

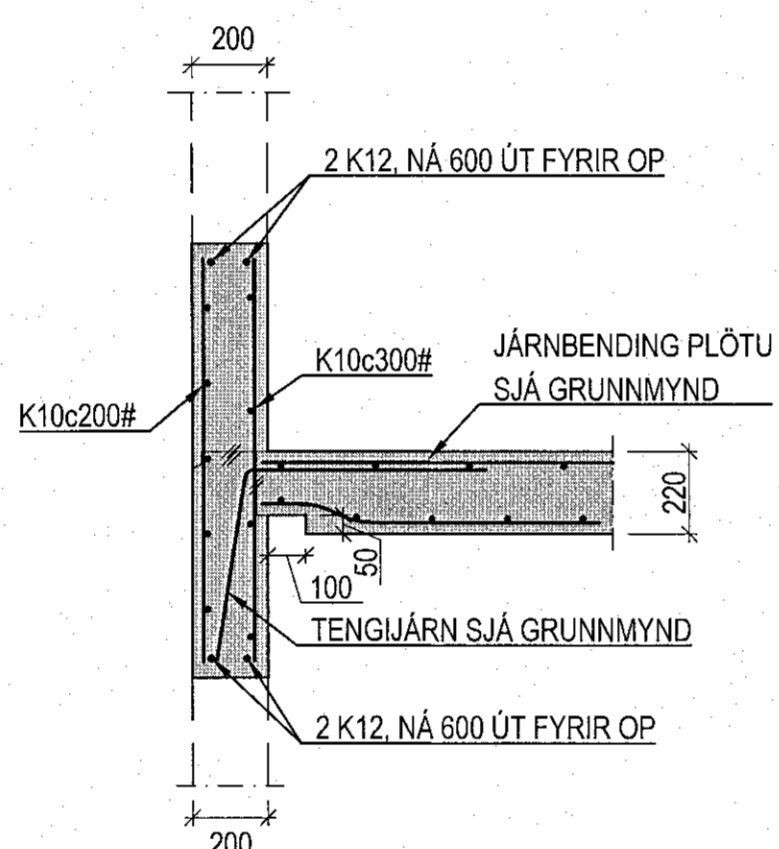


DÆMIGERT SNIÐ: TENING MILLIPLÖTU VID ÚTVEGGI ÞAR SEM GLUGGAR ERU FYRIR OFAN OG NEDAN PLÖTU 1:20

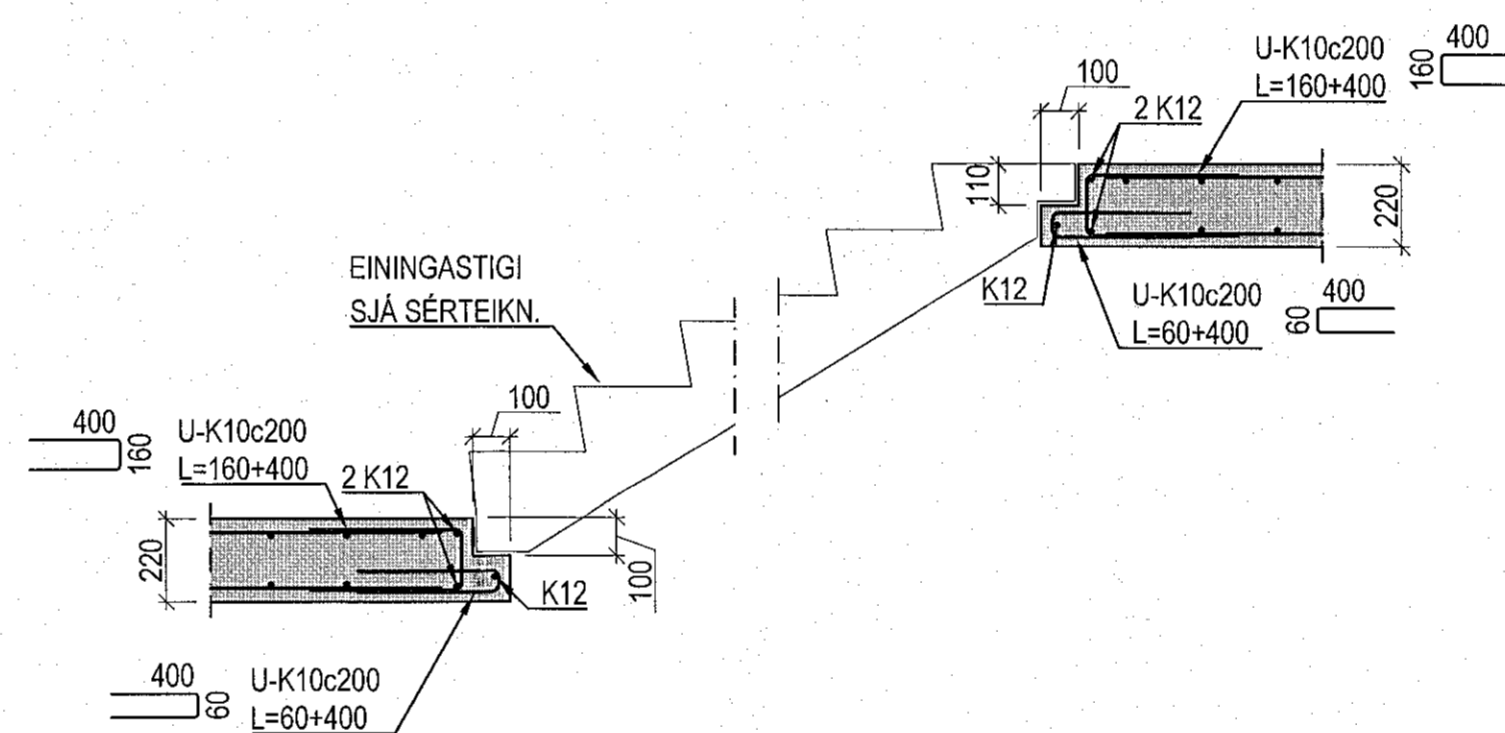


DÆMIGERT SNIÐ: SÆTI FYRIR EININGASTIGA

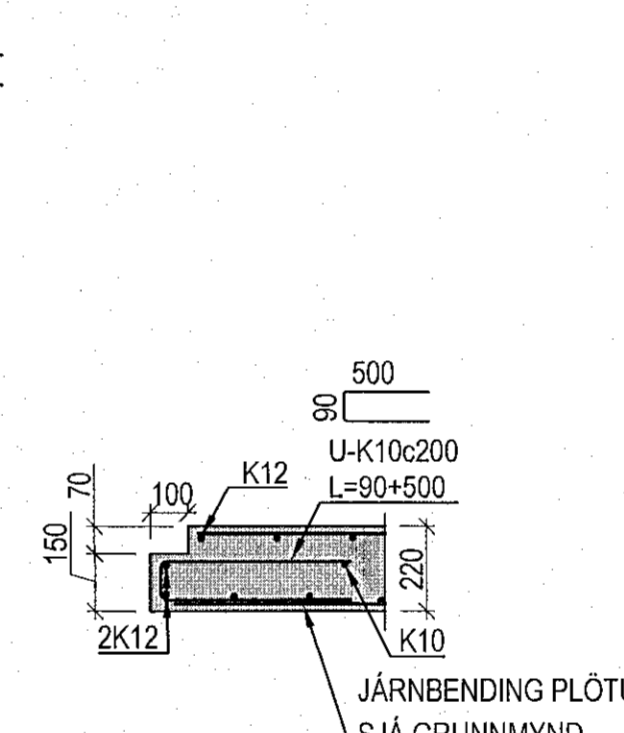


DÆMIGERT SNIÐ: ÚRTAK FYRIR LYFTUHURÐIR

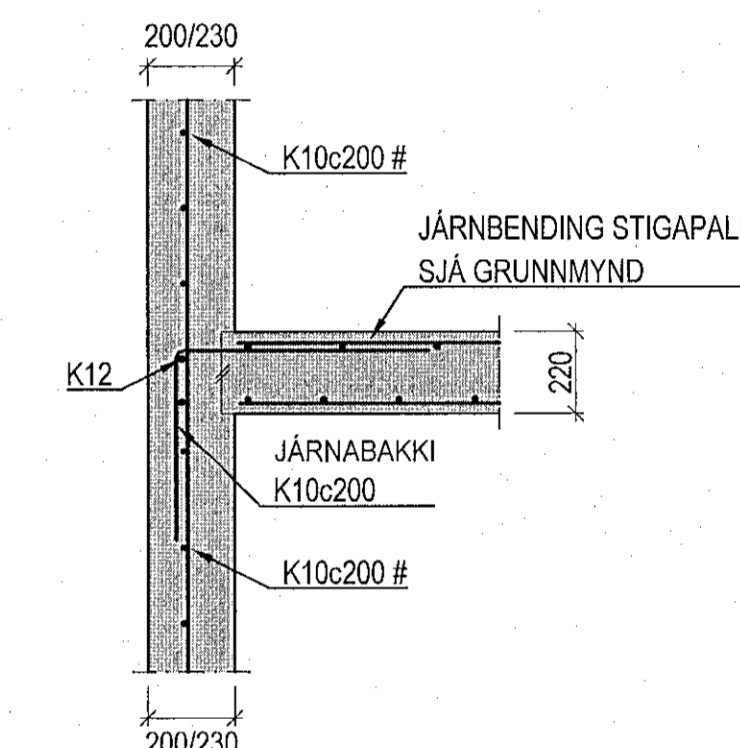


DÆMIGERT SNIÐ: TENING STIGAPALLS VID INNVEGGI

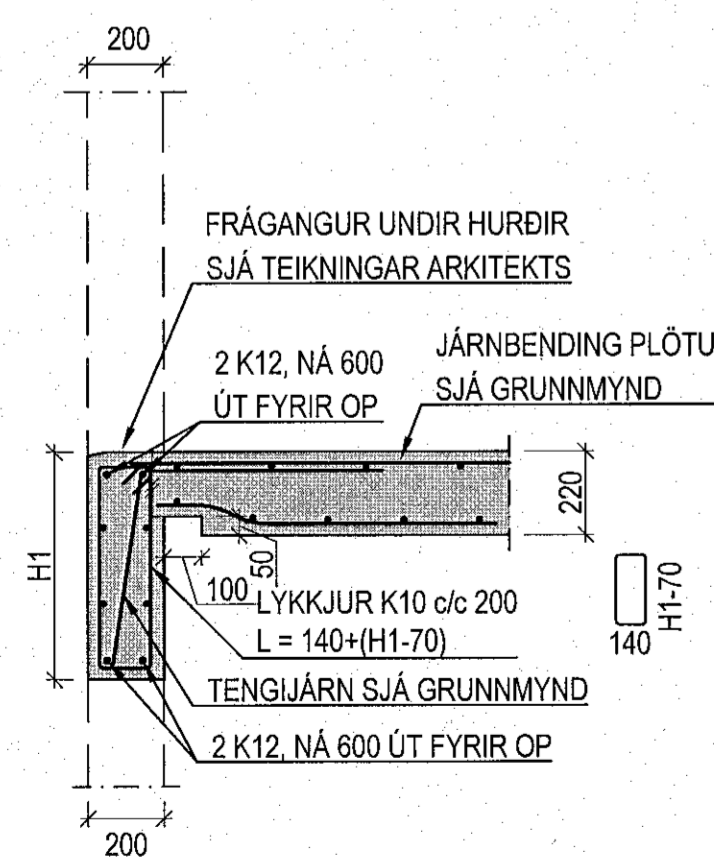


DÆMIGERT SNIÐ: TENING MILLIPLÖTU VID ÚTVEGGI ÞAR SEM HURÐIR / GÓLFSÍÐIR GLUGGAR ERU FYRIR OFAN OG NEDAN PLÖTU 1:20

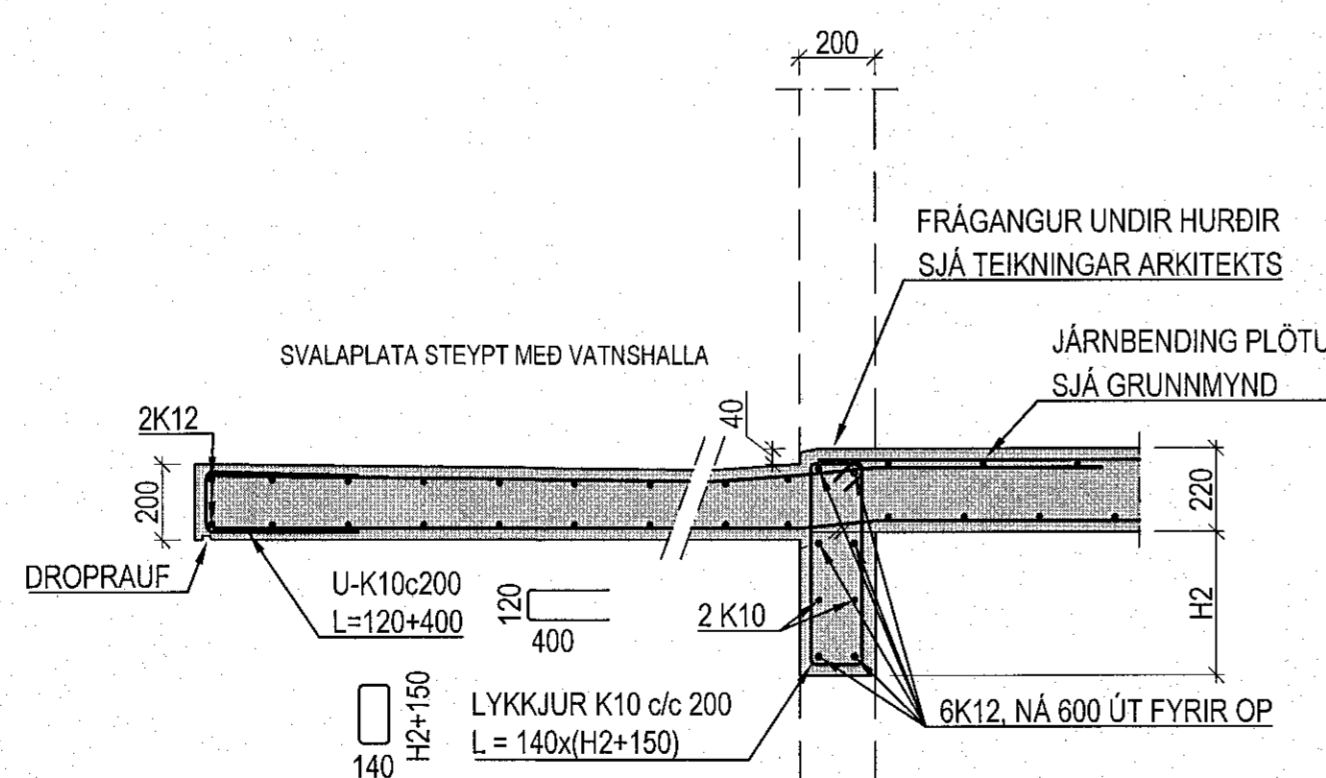

DÆMIGERT SNIÐ: TENING MILLIPLÖTU VID ÚTVEGGI VID SVALAHURÐIR / GÓLFSÍÐA GLUGGA 1:20

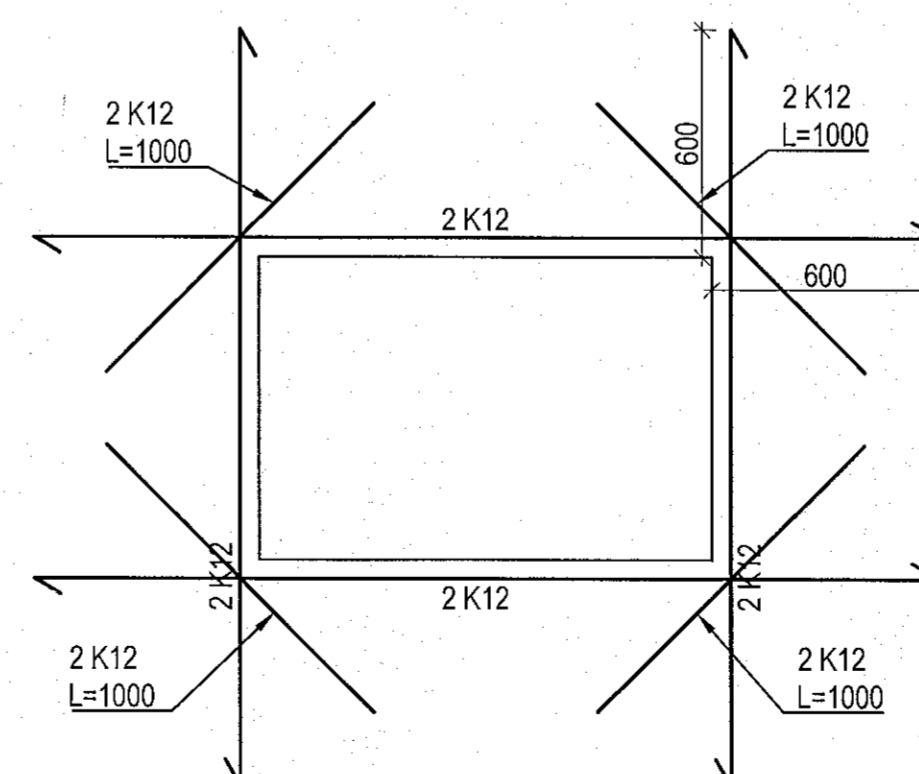

DÆMIGERT SNIÐ: JÄRNBENDING I KRINGUM GLUGGA OG HURÐIR 1:20

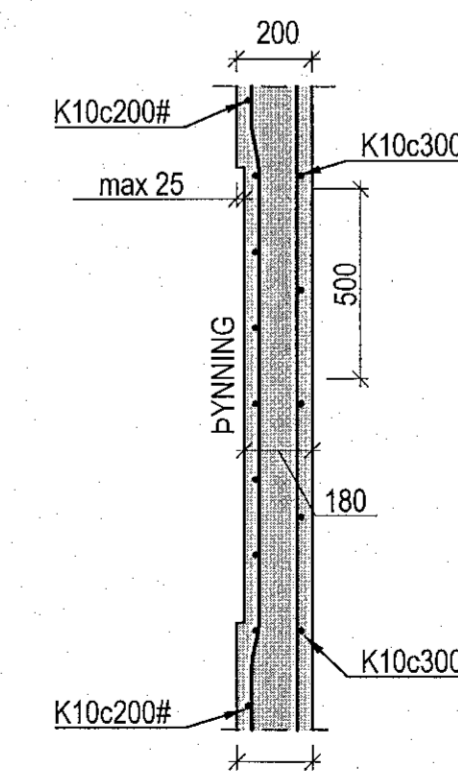

DÆMIGERT SNIÐ: JÄRNBENDING VID PYNNINGAR 1:20



FRÁGANGUR	SAKA	TEIKNAD	MRV.	VERND.
U/GAFA	DAKS.	NAFN	REINING	TEIKN.NR.
			1:20	B-09
			17.01.2023	

Apalskarð 6, Hafnarfirði
Burðarvirki
Dæmigerð snið

VÍÐSJA
VERKFRÆÐISTOFA FRV
TRYGGVAGATA 11, 101 REYKJAVÍK
SÍMI: 561 9040, NETFANG: vidsja@vidsja.is
www.vidsja.is