

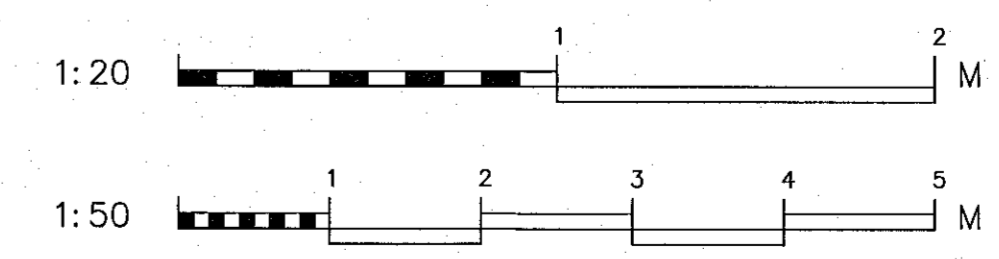
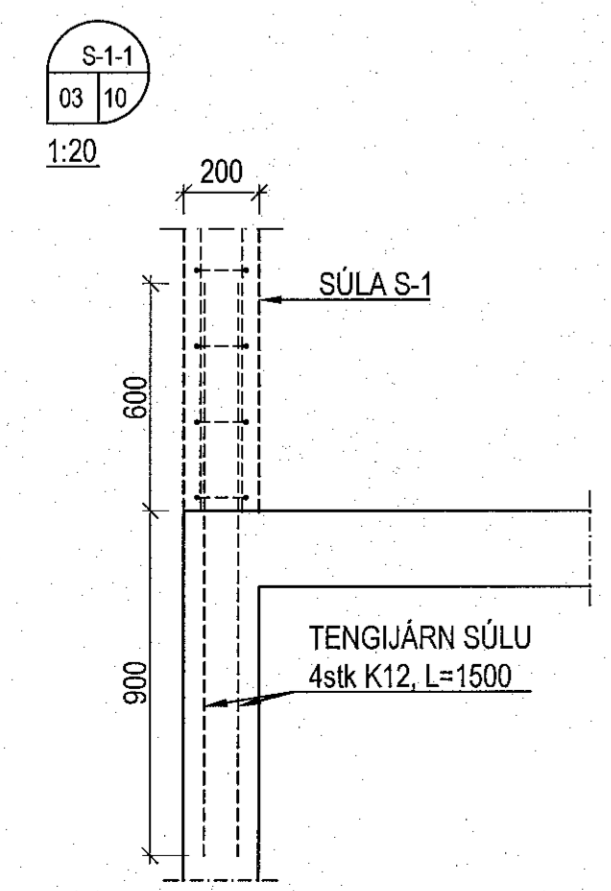
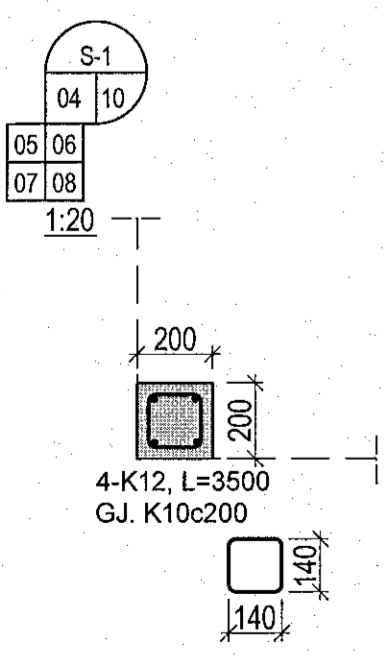
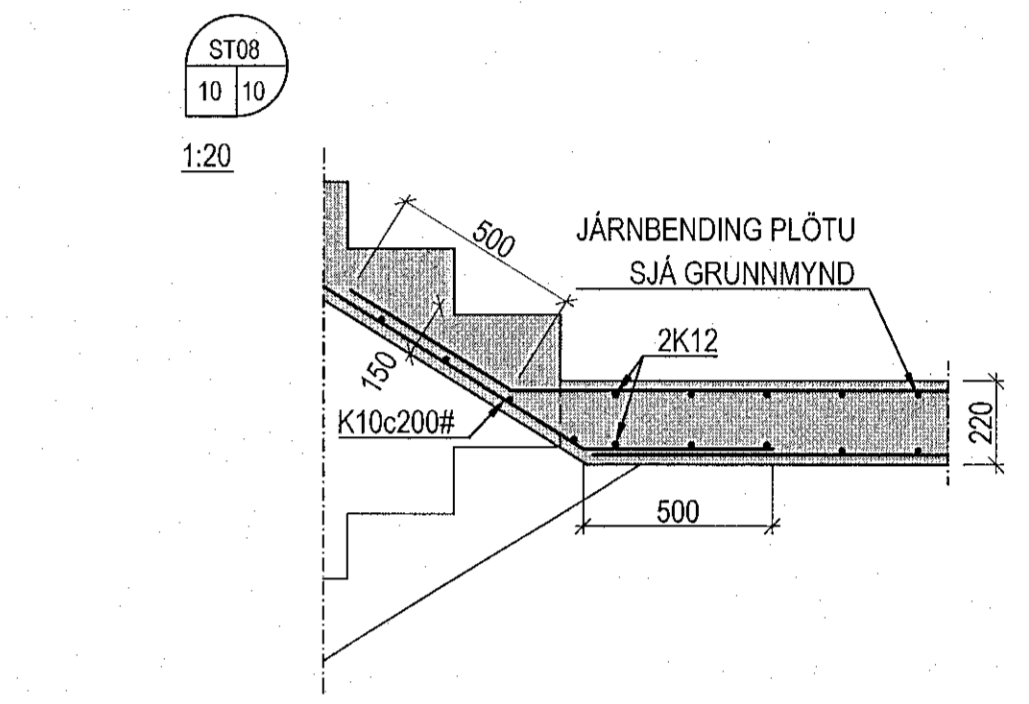
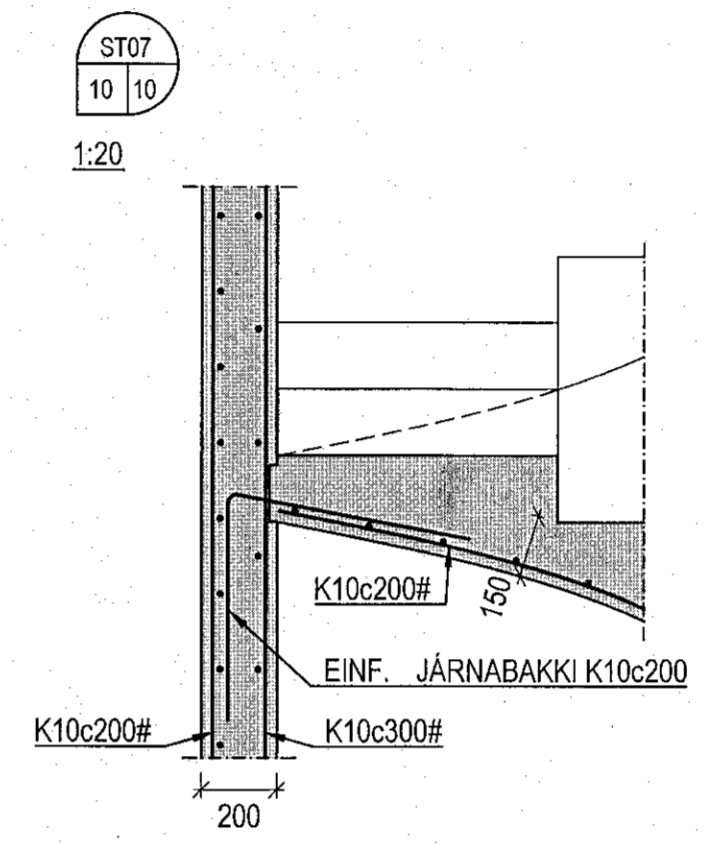
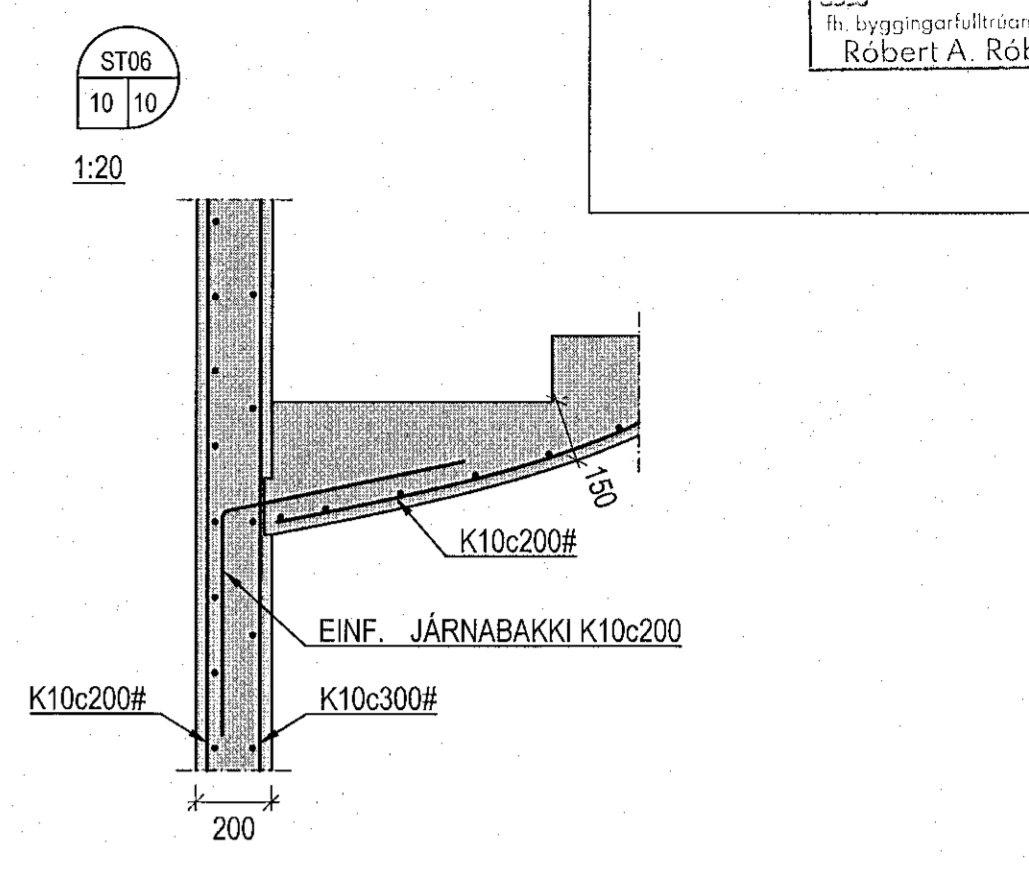


04. maí 2023
 Byggingarfulltrúars (Hafnarfirði)
 Róbert A. Róbertsson

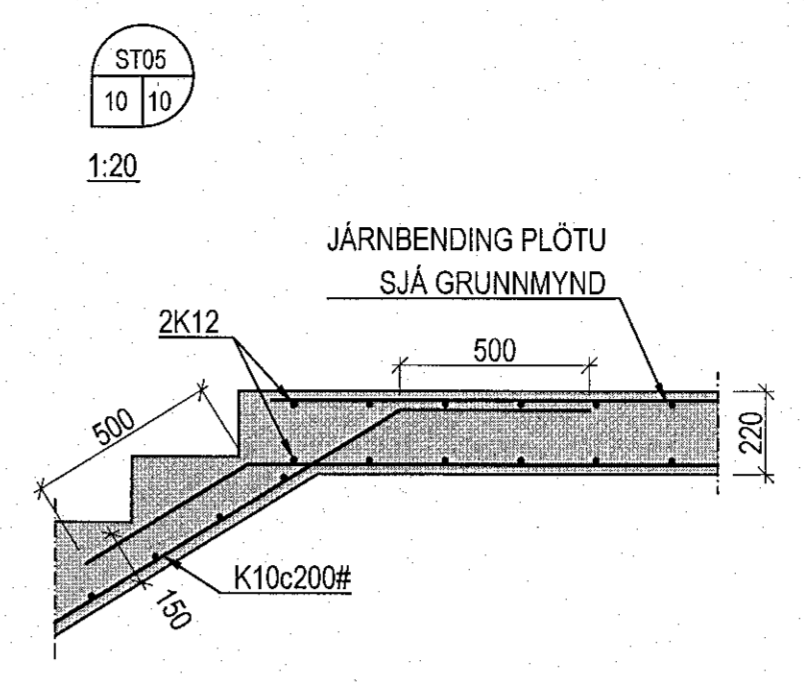

Apalskarö 6, Hafnarfirði
 Burðarvirki
 Stigar og súlur
 Sérmyndir og snið

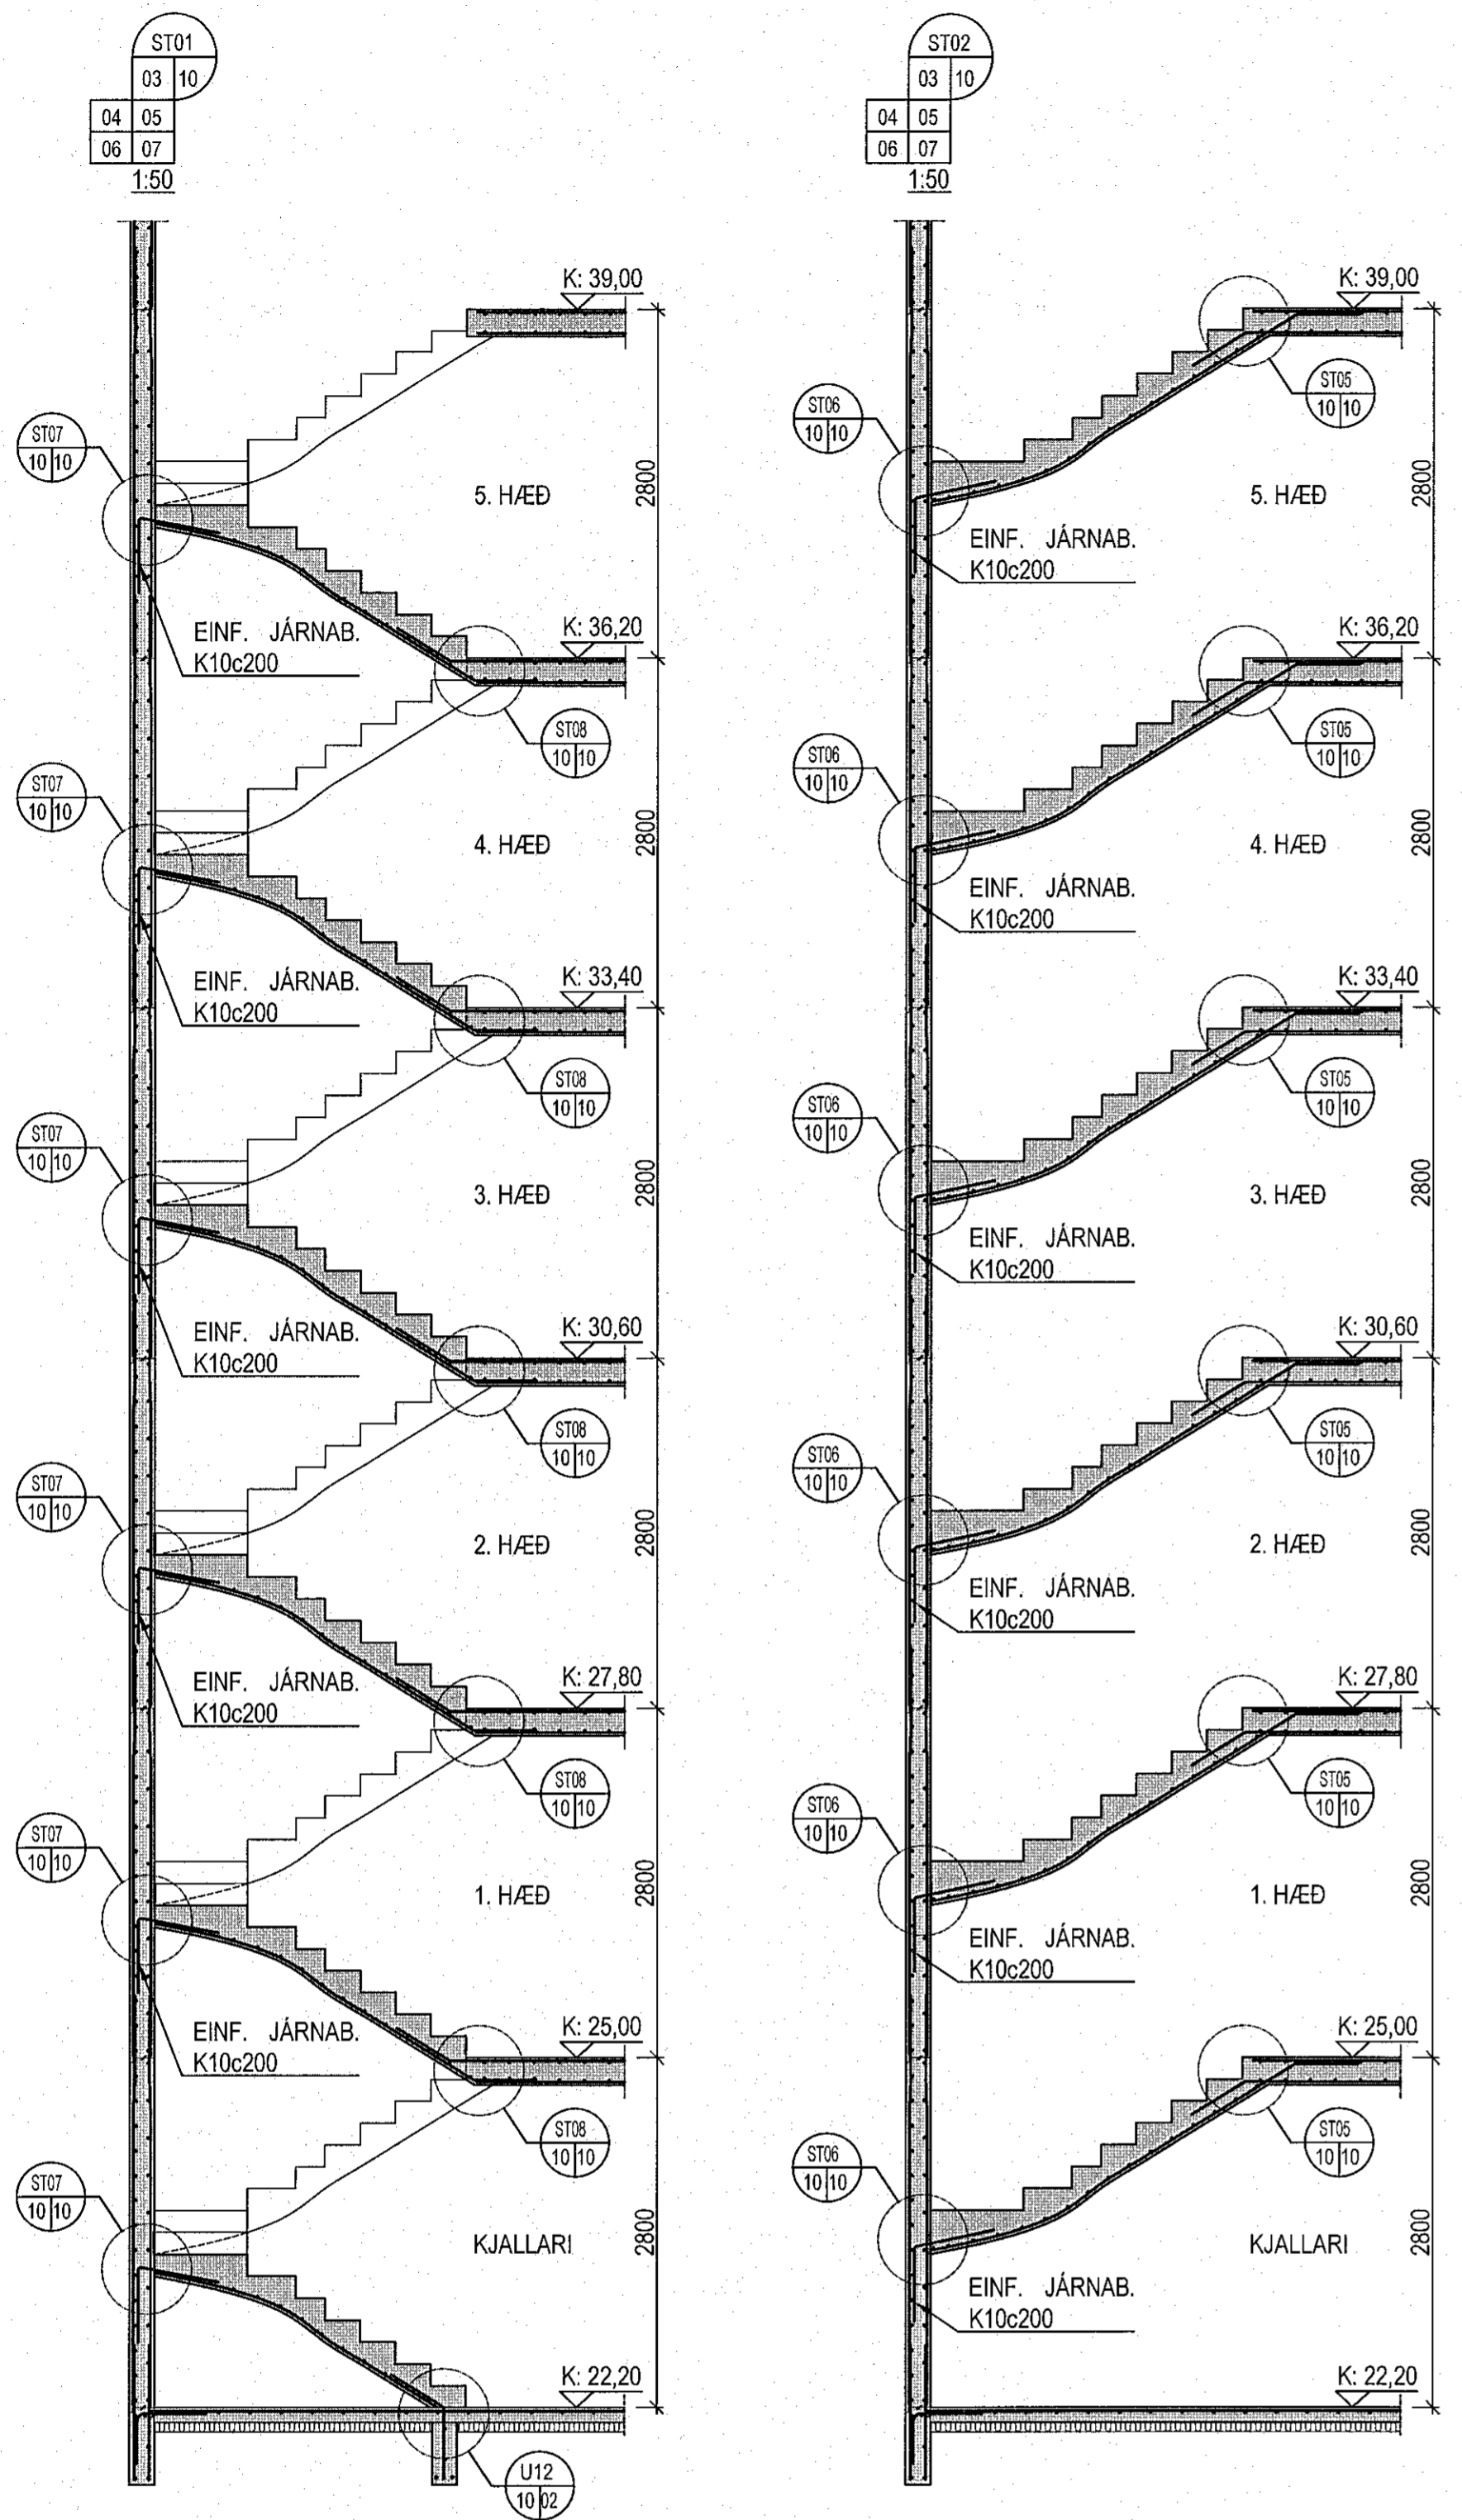

VERKFRÆÐISTOFA FRV
 TRYGGVAGATA 11, 101 REYKJAVÍK
 Sími: 561 9040, Netfang: vidoja@vidoja.is
 www.vidoja.is

FRÁMUD	ARJÓÓ	TEIÐI	JÓÓ	MKV.	1.50/1.20	VERKUR	V 17-105
DAÞ.		NAFN	AGUST EIRIKSSON	DAÐS	22.02.2023	TEIÐI.NR.	B-10-3