




SM1
12 12
1:10

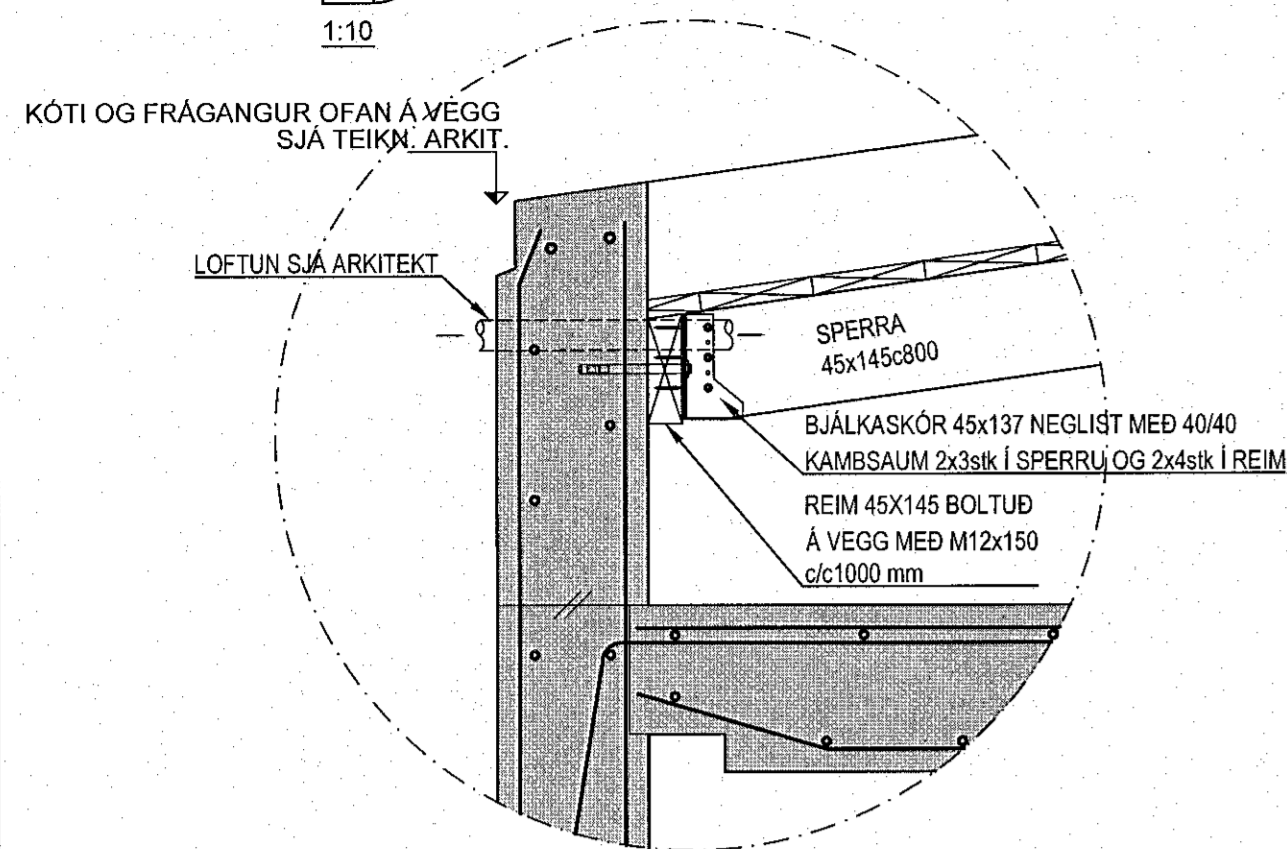


SM2
12 12
1:10

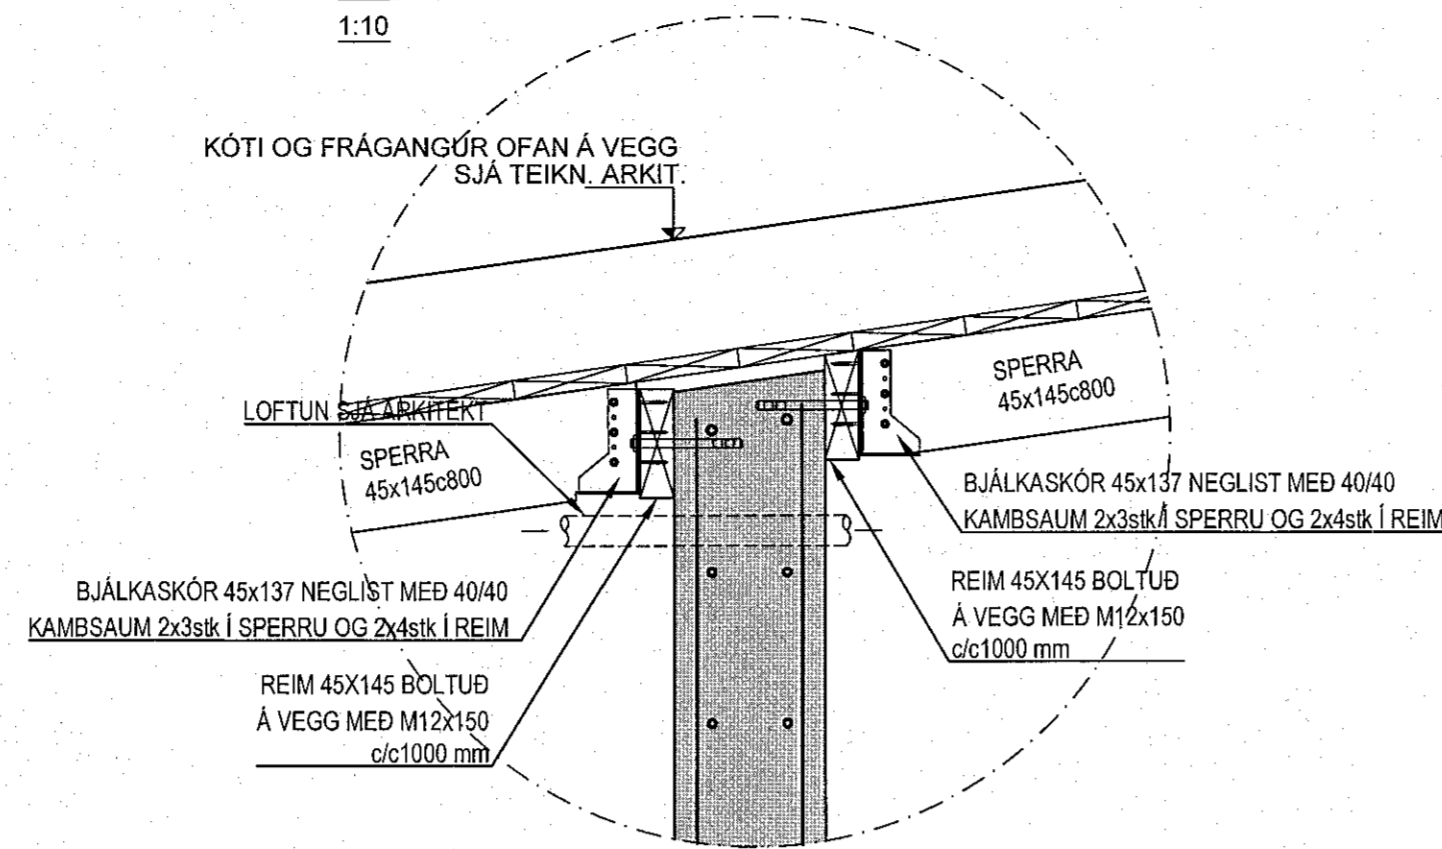


SM3
12 12
1:10

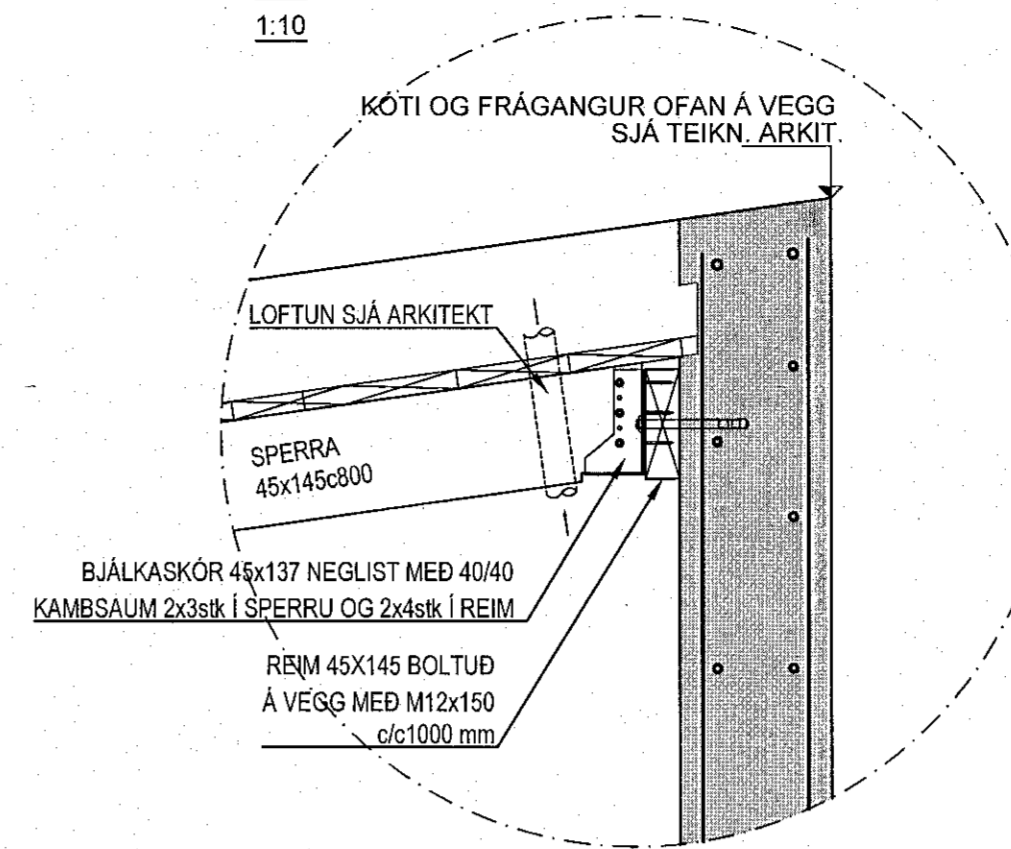


SM4
12 12
1:10

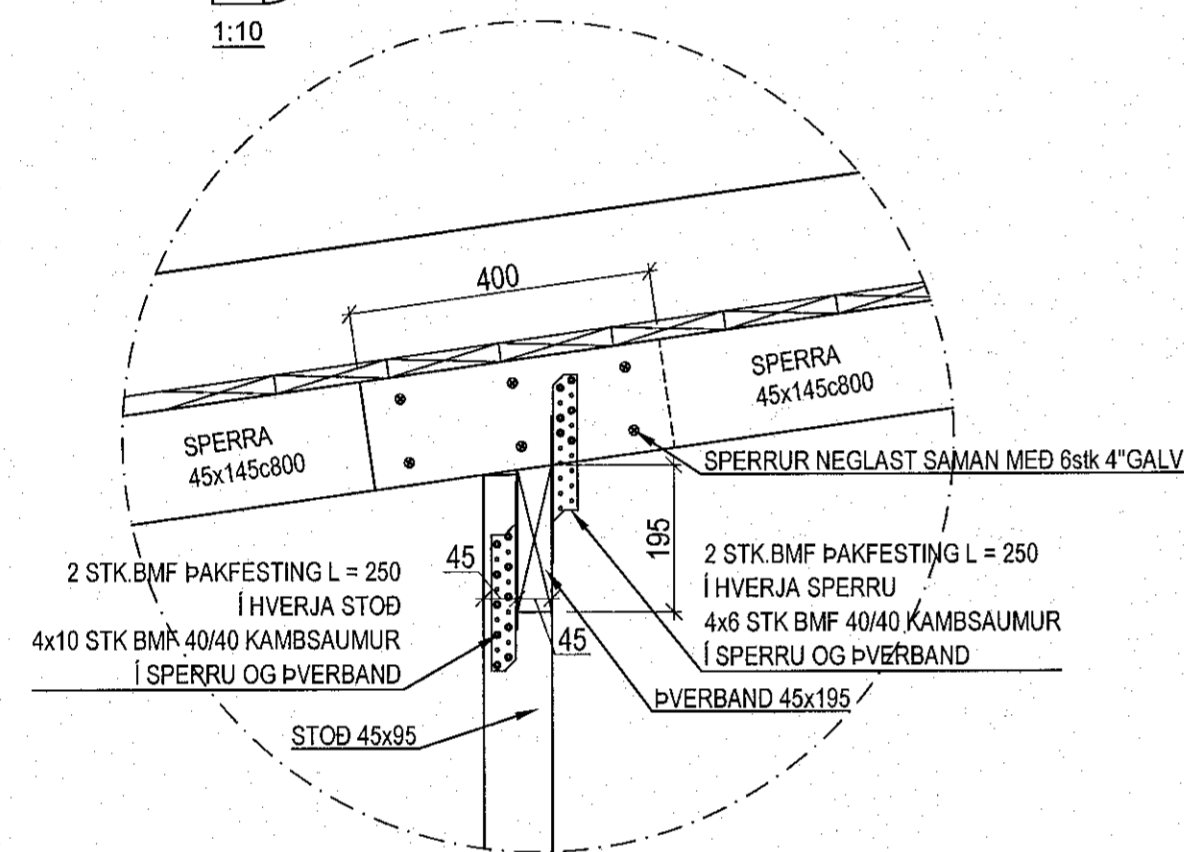


SM5
12 12
1:10

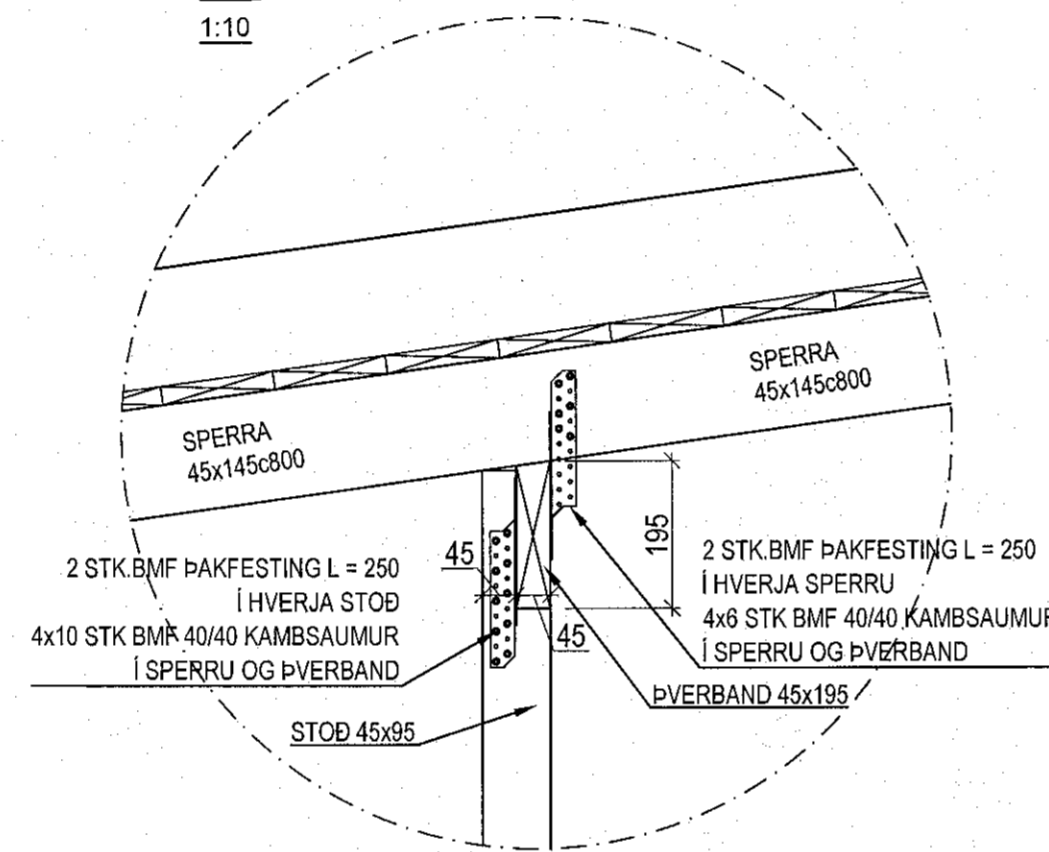

SM6
12 12
1:10

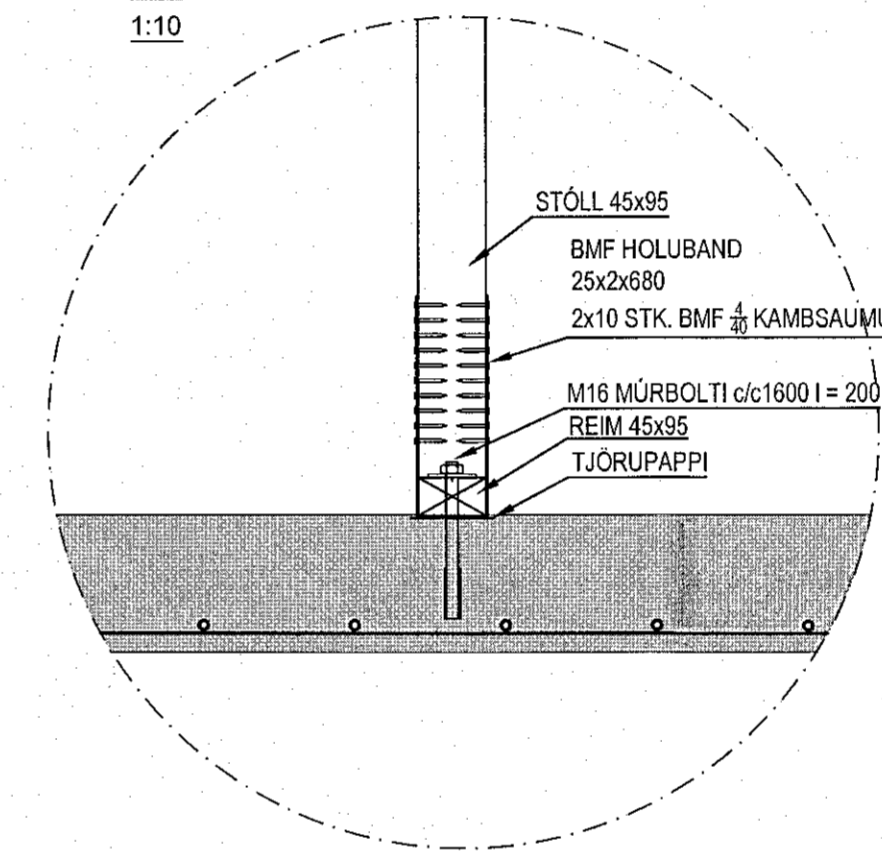

SM7
12 12
1:10

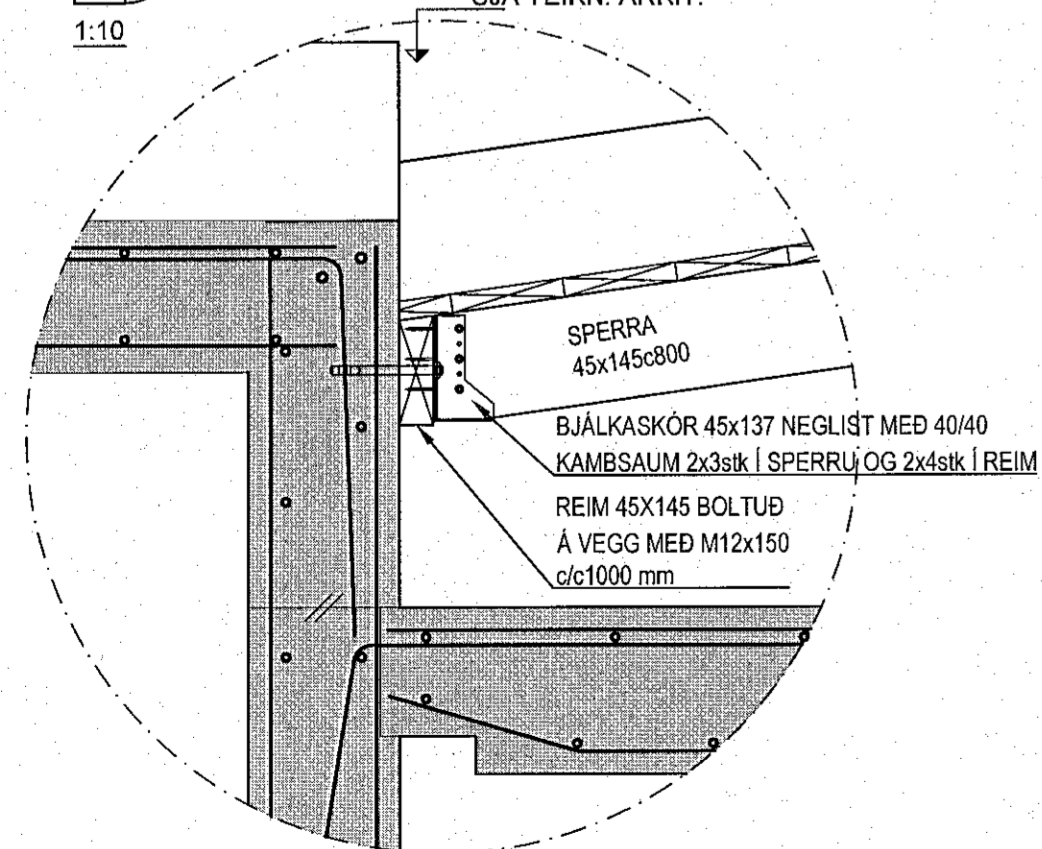

1:10 M

HANNAÐ	ÁBUÓÐ	TEKNAÐ	JÓÓ	MEV	1:10	VEIRNÚR	V17-105
SKAÐ		SKRÁ	BURÐ	ÚTGAFA		TEIKN NÚR	
ÚTGAFA		DAGI		NAFN	KEIÐNI	DAGI	22.02.2023
							B-12-2

Apalskarö 6, Hafnarfirði
Burðarvirki
Þakvirki
Sérmyndir og snið



Robert A. Þórisson