Samþykkt þann
04. maí 2023
fh. byggingarfulltrúans í Hafnarfirði
Róbert A. Róbertsson

U16 | 01 | 02
1:20

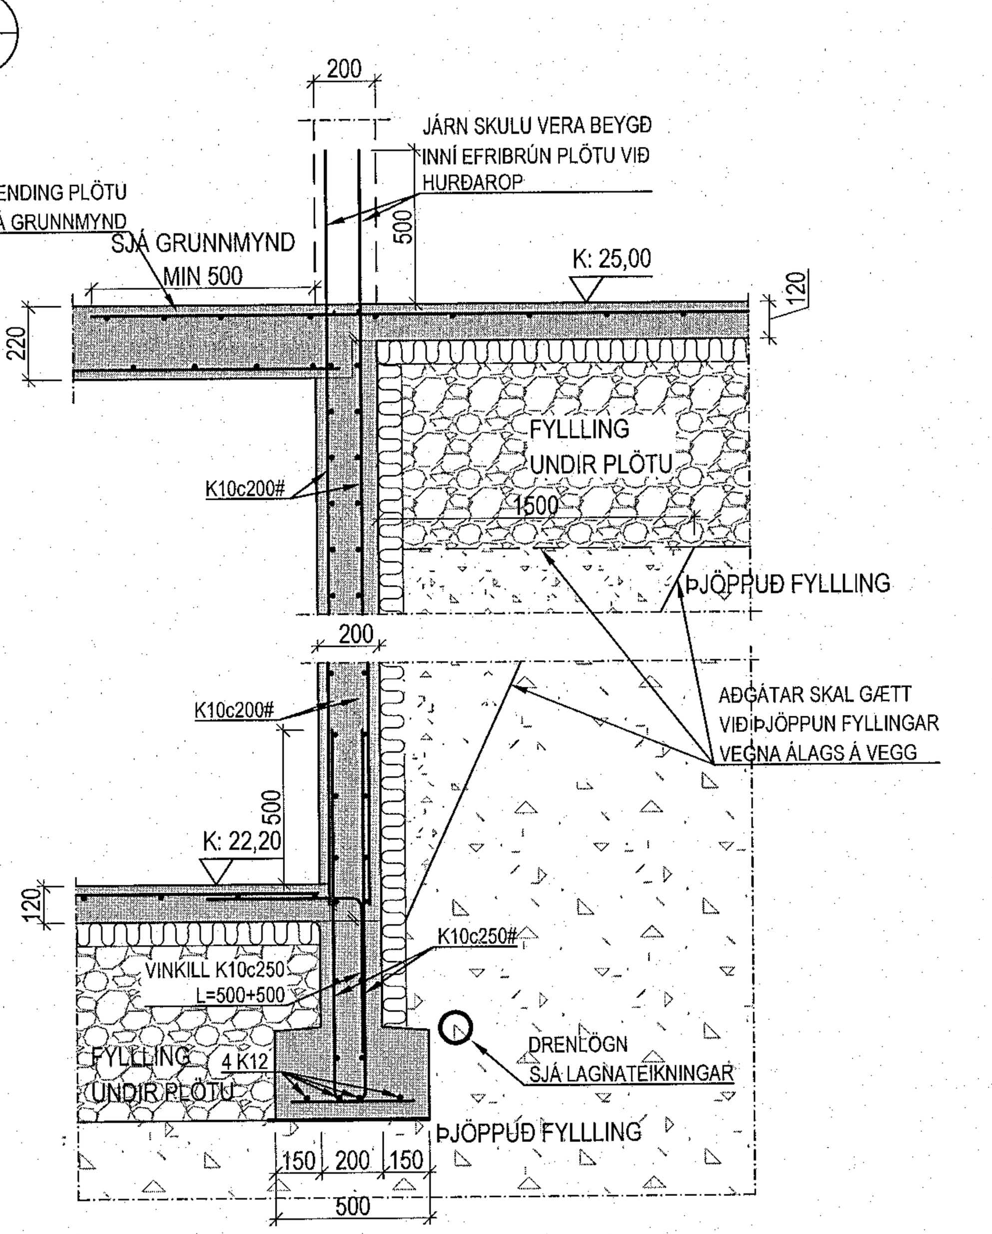

U17 | 01 | 02
1:20

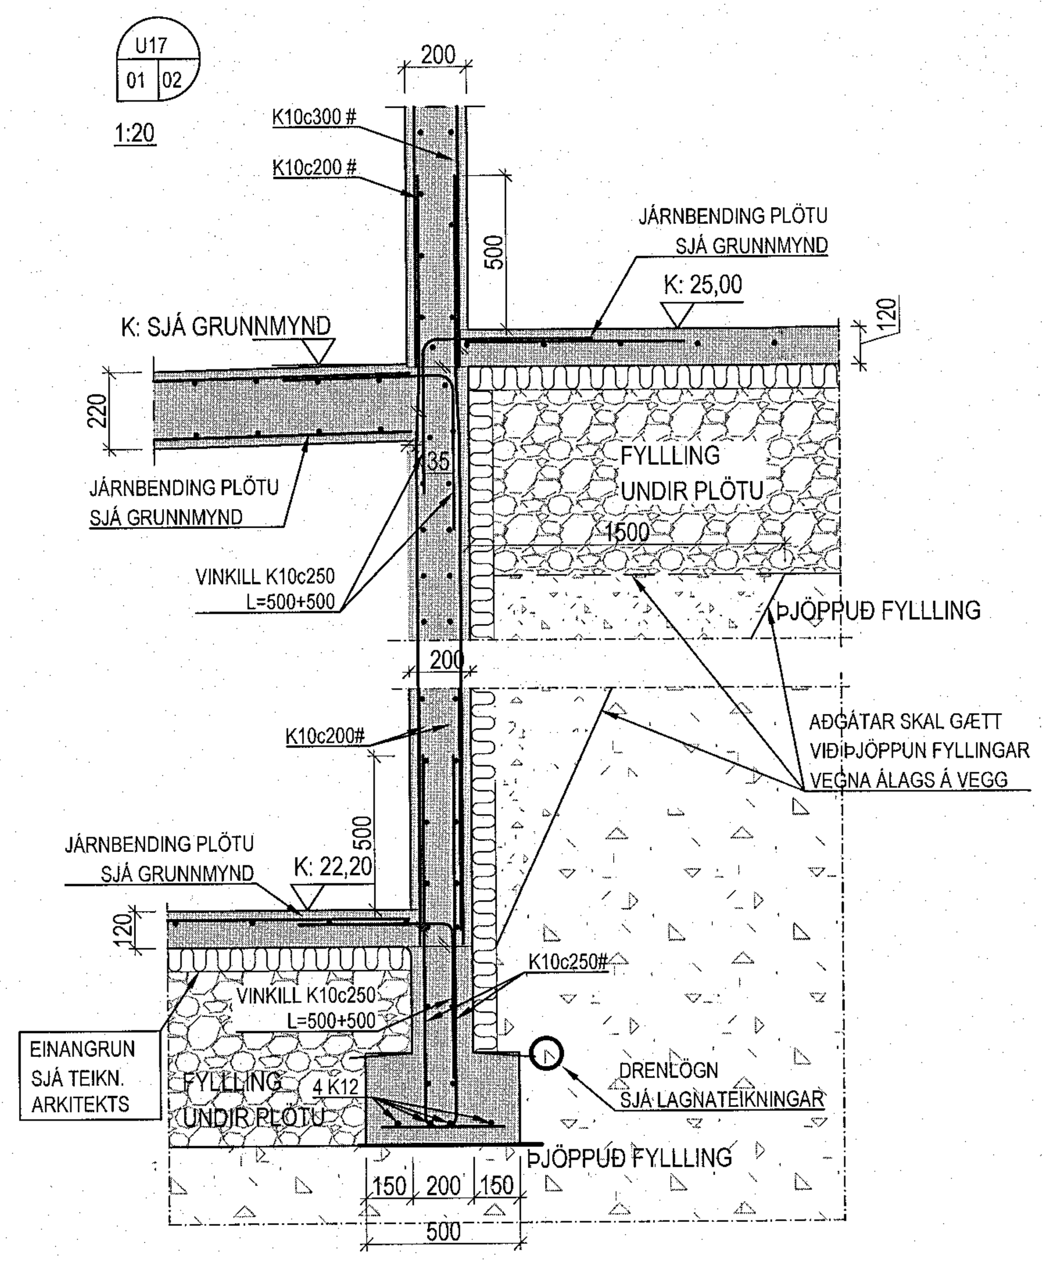

U18 | 01 | 02
1:20

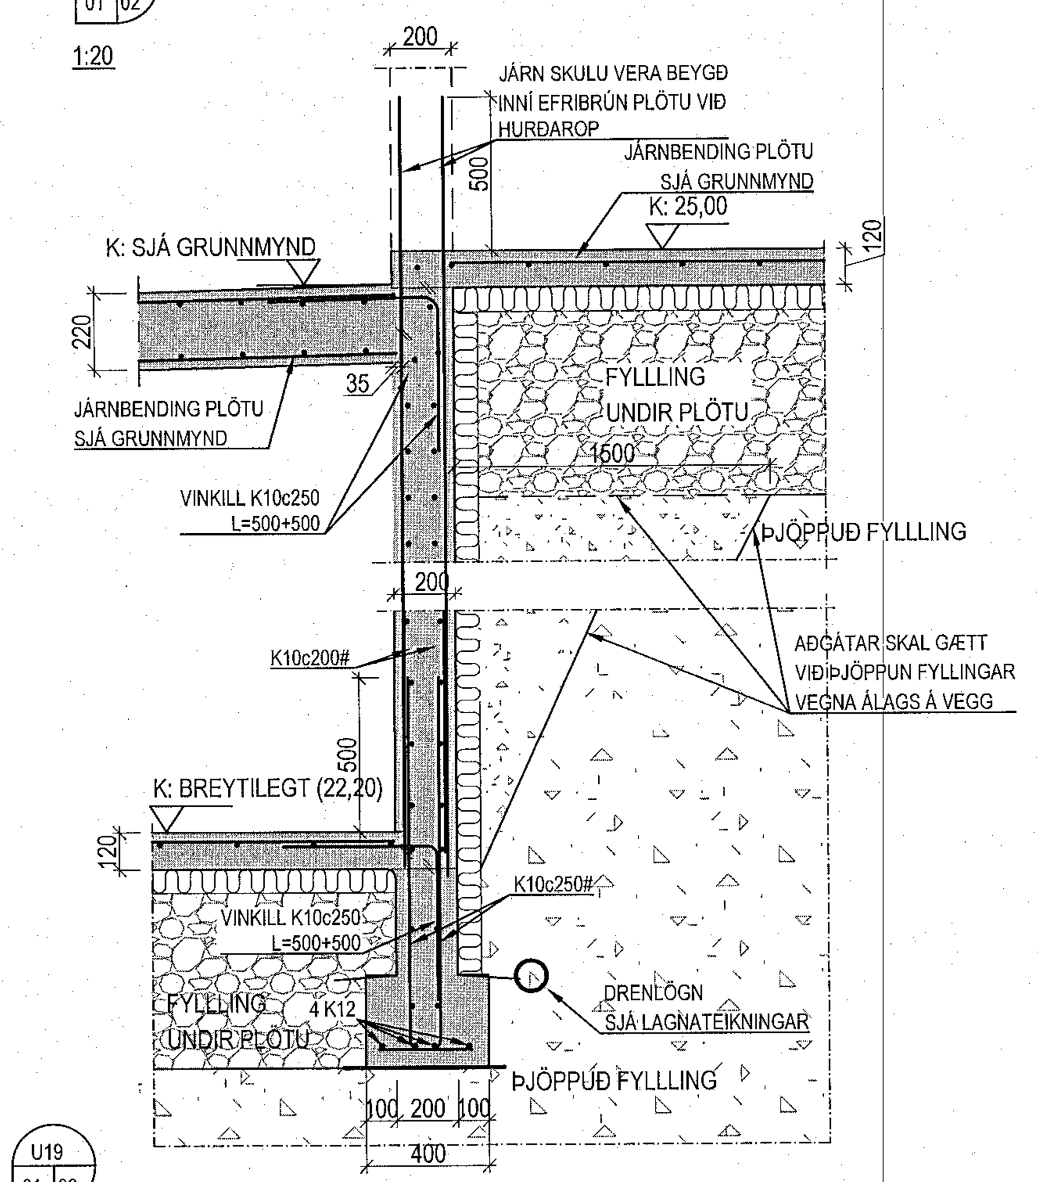

U19 | 01 | 02
1:20

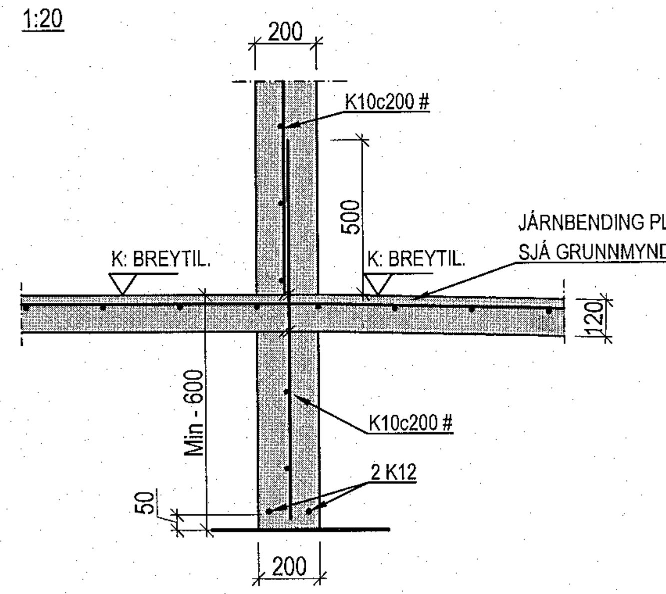

U20 | 01 | 02
1:20

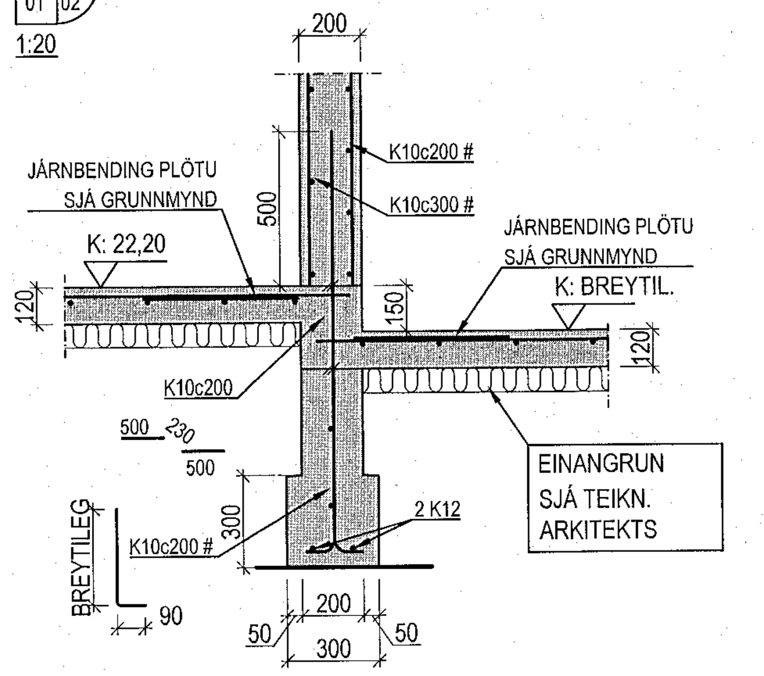

U21 | 01 | 02
1:20

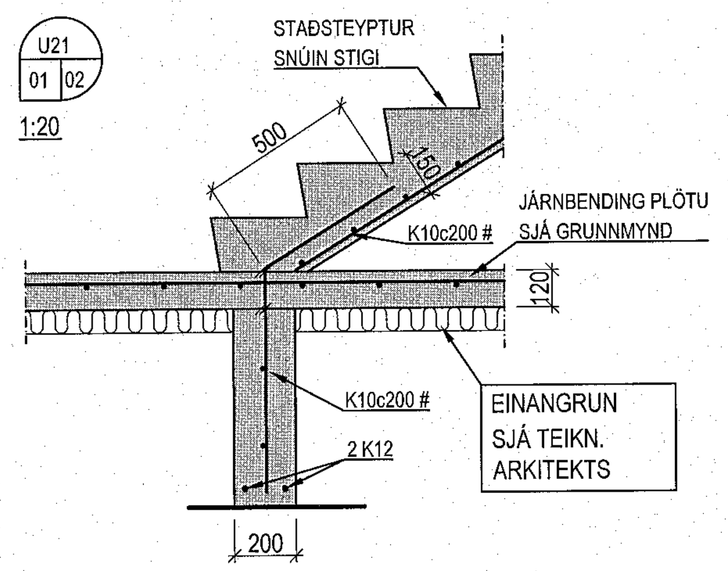

U22 | 01 | 02
1:20

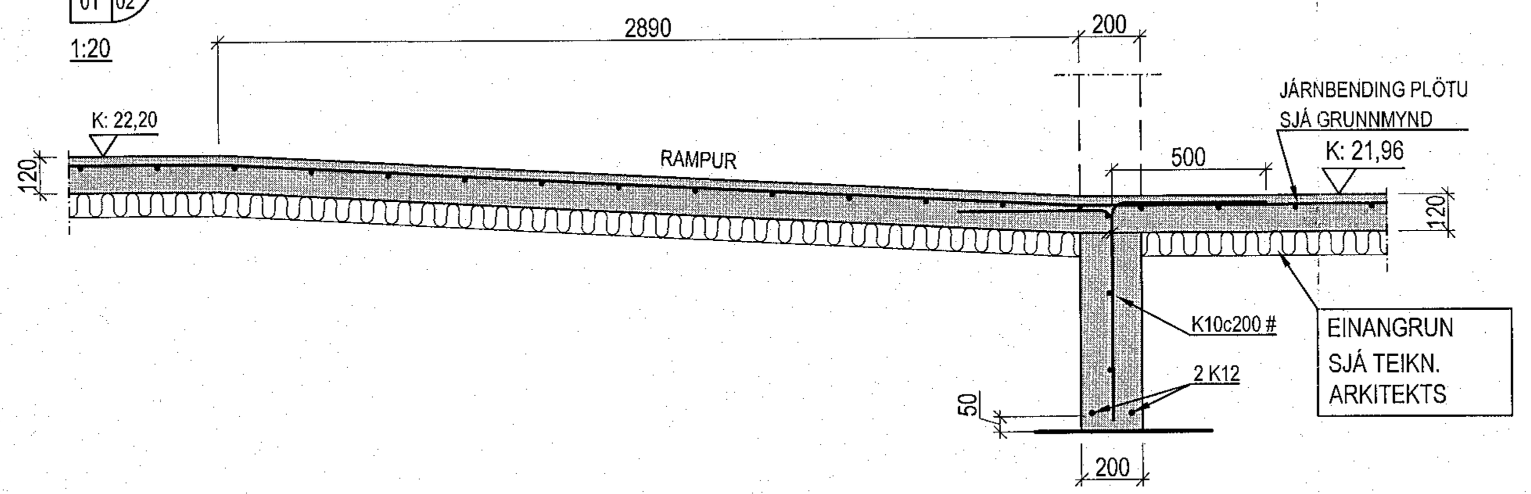

U23 | 01 | 02
1:20

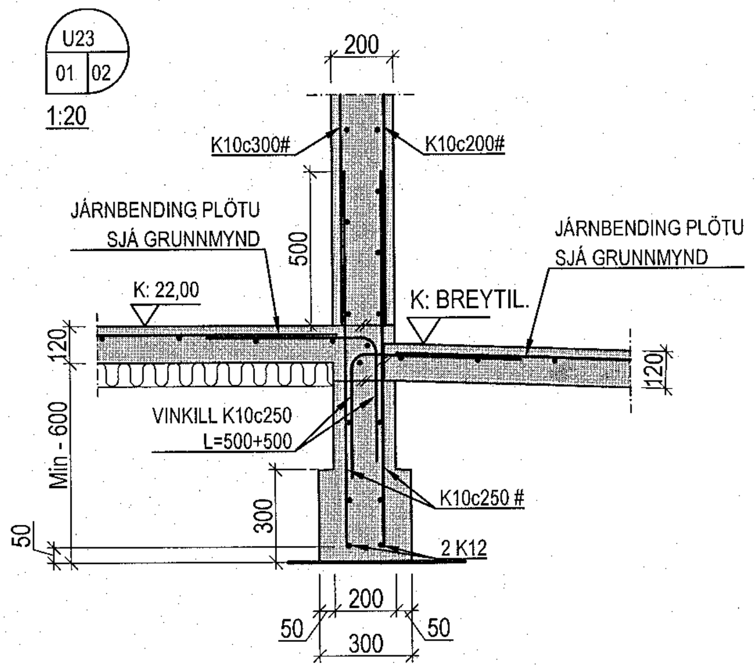

U24 | 01 | 02
1:20

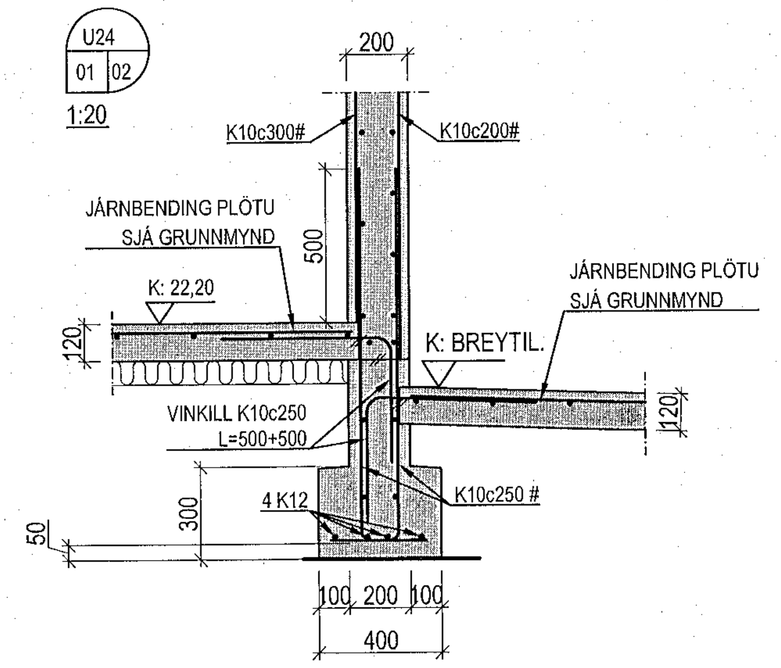

U25 | 01 | 02
1:20

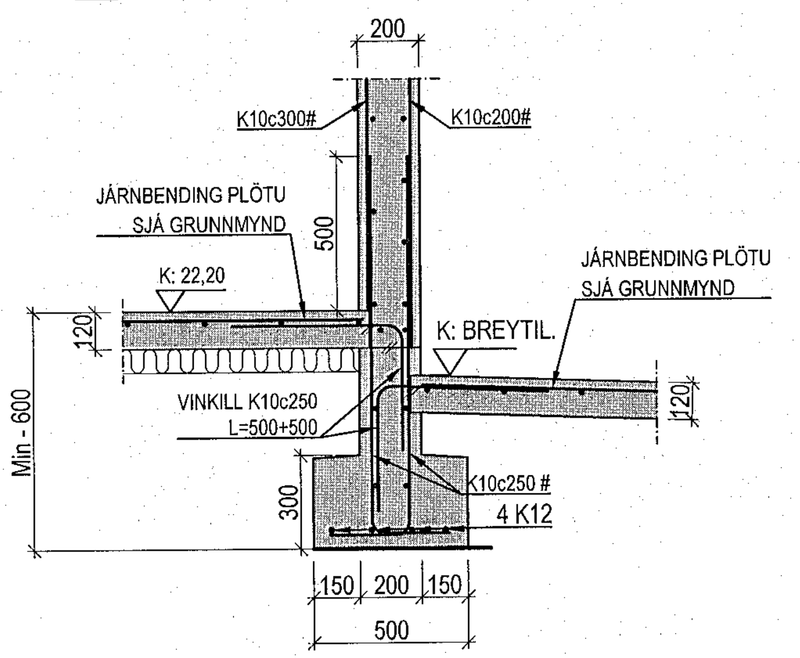

U26 | 01 | 02
1:20

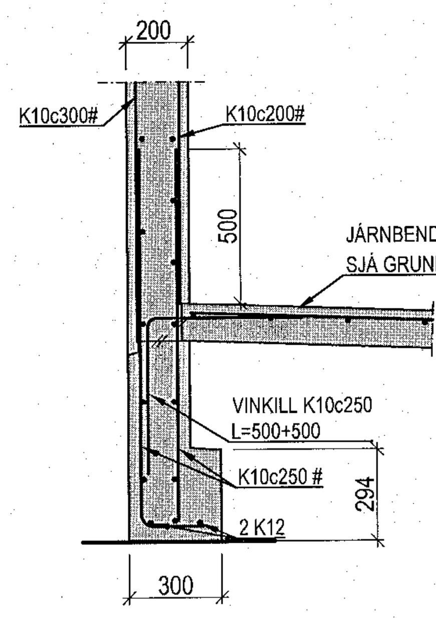

U27 | 01 | 02
1:20

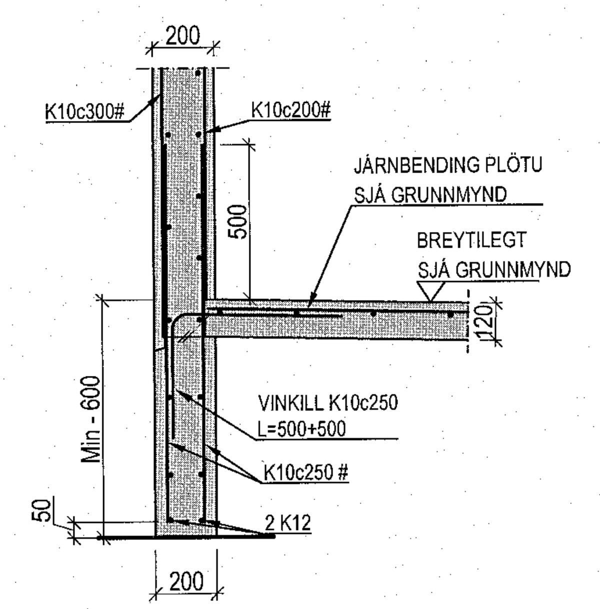

U28 | 01 | 02
1:20

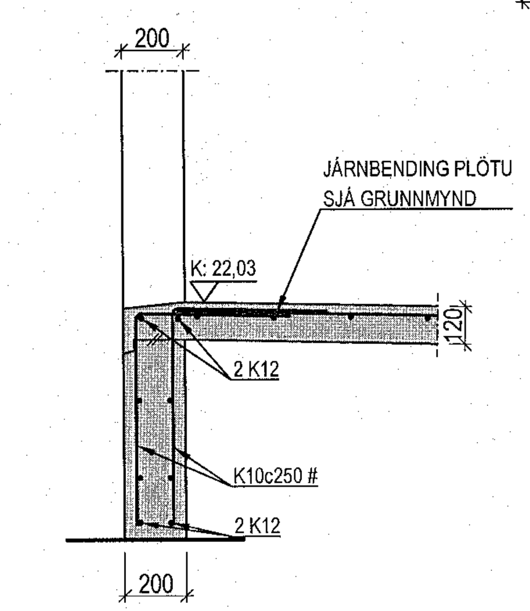

1: 20 — 1 — 2 M

Apalskarð 8, Hafnarfirði

Burðarvirki
Undirstöður
Sérmyndir og snið

-

HANNAÐ	TEIKNAÐ	MKV.	VERKNR.
ÁB/JÓÓ	JÓÓ	1:20	V17-105
SAMÞ.		SKRÁ BURÐ	TEIKN. NR. B-02-2
KENNIT. Ágúst Birgisson 160557-4199		DAGS. 03.11.2022	

ÚTGÁFA		DAGS.	NAFN

VÍÐSJÁ
VERKFRÆÐISTOFA FRV
TRYGGVAGATA 11. 101 REYKJAVÍK
SÍMI: 561 9040, NETFANG: vidsja@vidsja.is
www.vidsja.is