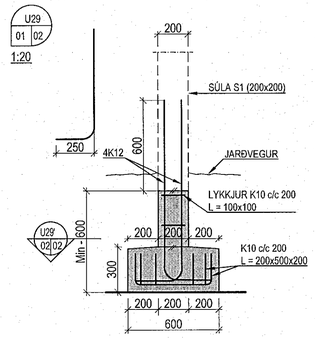

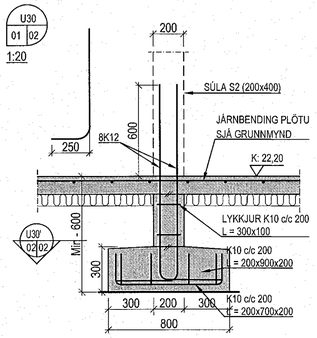

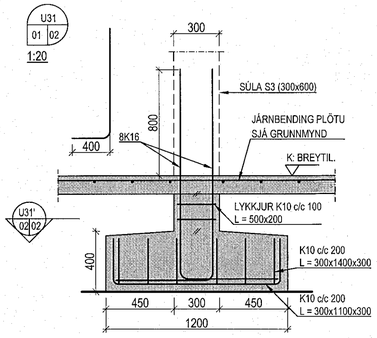

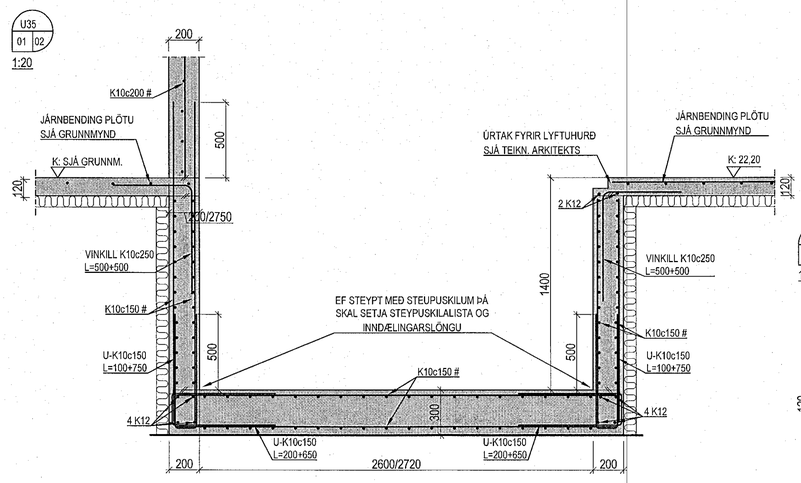

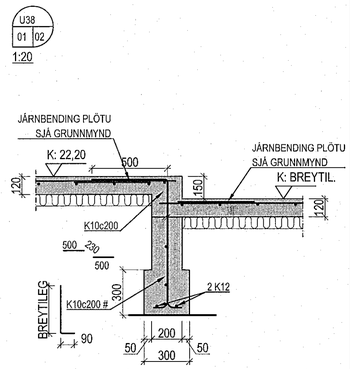

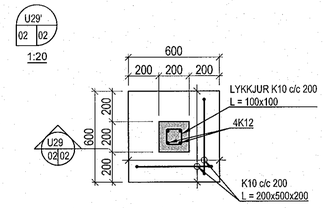

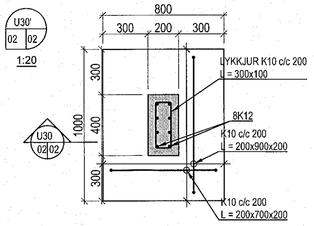

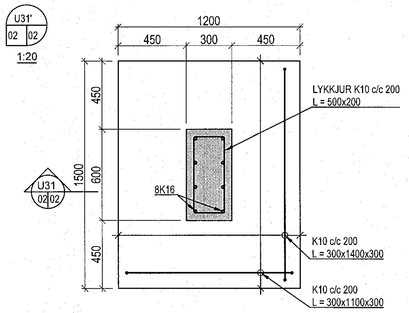

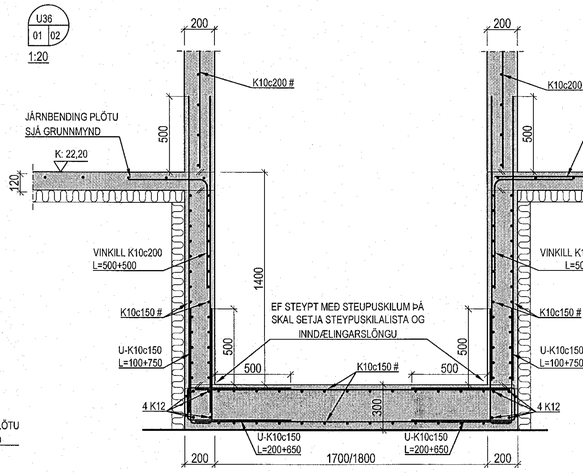

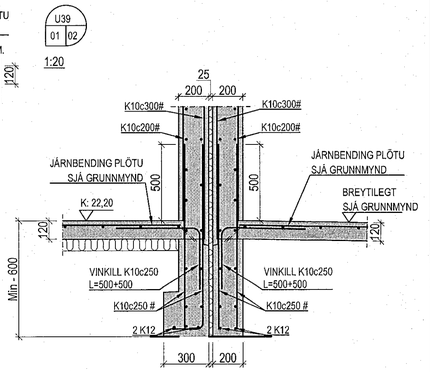

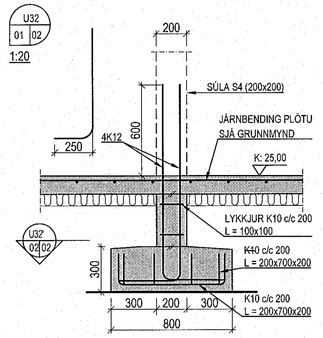

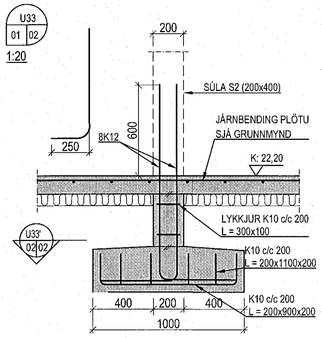

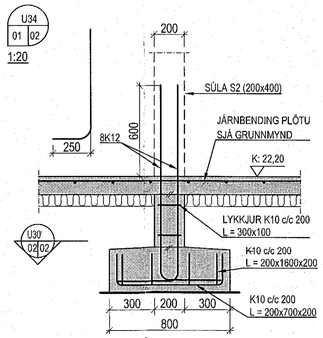

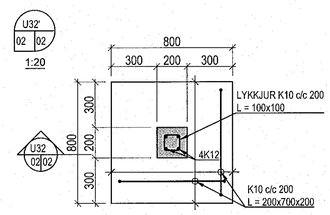

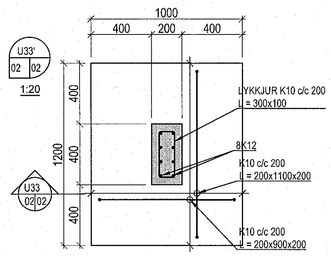

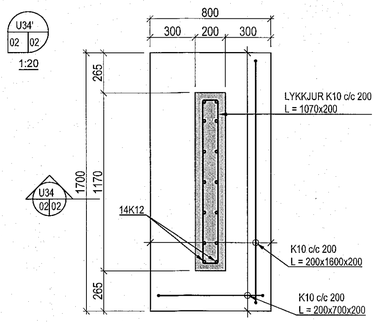

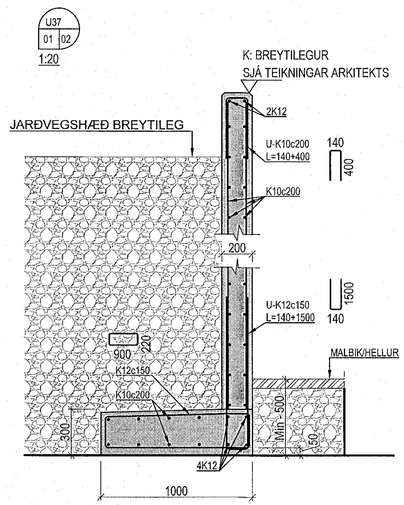

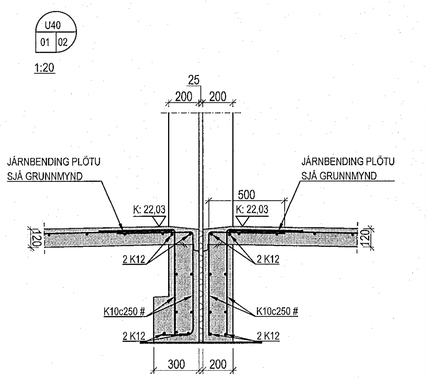

1:20 0 1 2 M

Seltjarnarbær
04. maí 2023
Byggingarfulltrúinn í Hafnarfirði
Róbert A. Róbertsson

			HANNAD ÁSJÓÓ	TEIKNAD JÓÓ	MKV. 1:20
			SAMÞ. RÓ	SKRÁ BURÐ	TEIKN.NR. B-02-3
ÚTGÁFA	DAGS.	NAFN	KENNIT. Ágúst Birgisson 160557-4199	DAGS. 03.11.2022	VERKNR. V-17-105

Apalskarð 8, Hafnarfirði

Burðarvirki
Undirstöður
Sérmyndir og snið

-

VÍÐSJÁ
VERKFRÆÐISTOFA FRV
TRYGGVAGATA 11, 101 REYKJAVÍK
SÍMI: 561 9040, NETFANG: vidsja@vidsja.is
www.vidsja.is