



Samþykkt þann
04. maí 2023
Róbert A. Róbertsson

Grunnmynd-Plata yfir kjallara 1:50

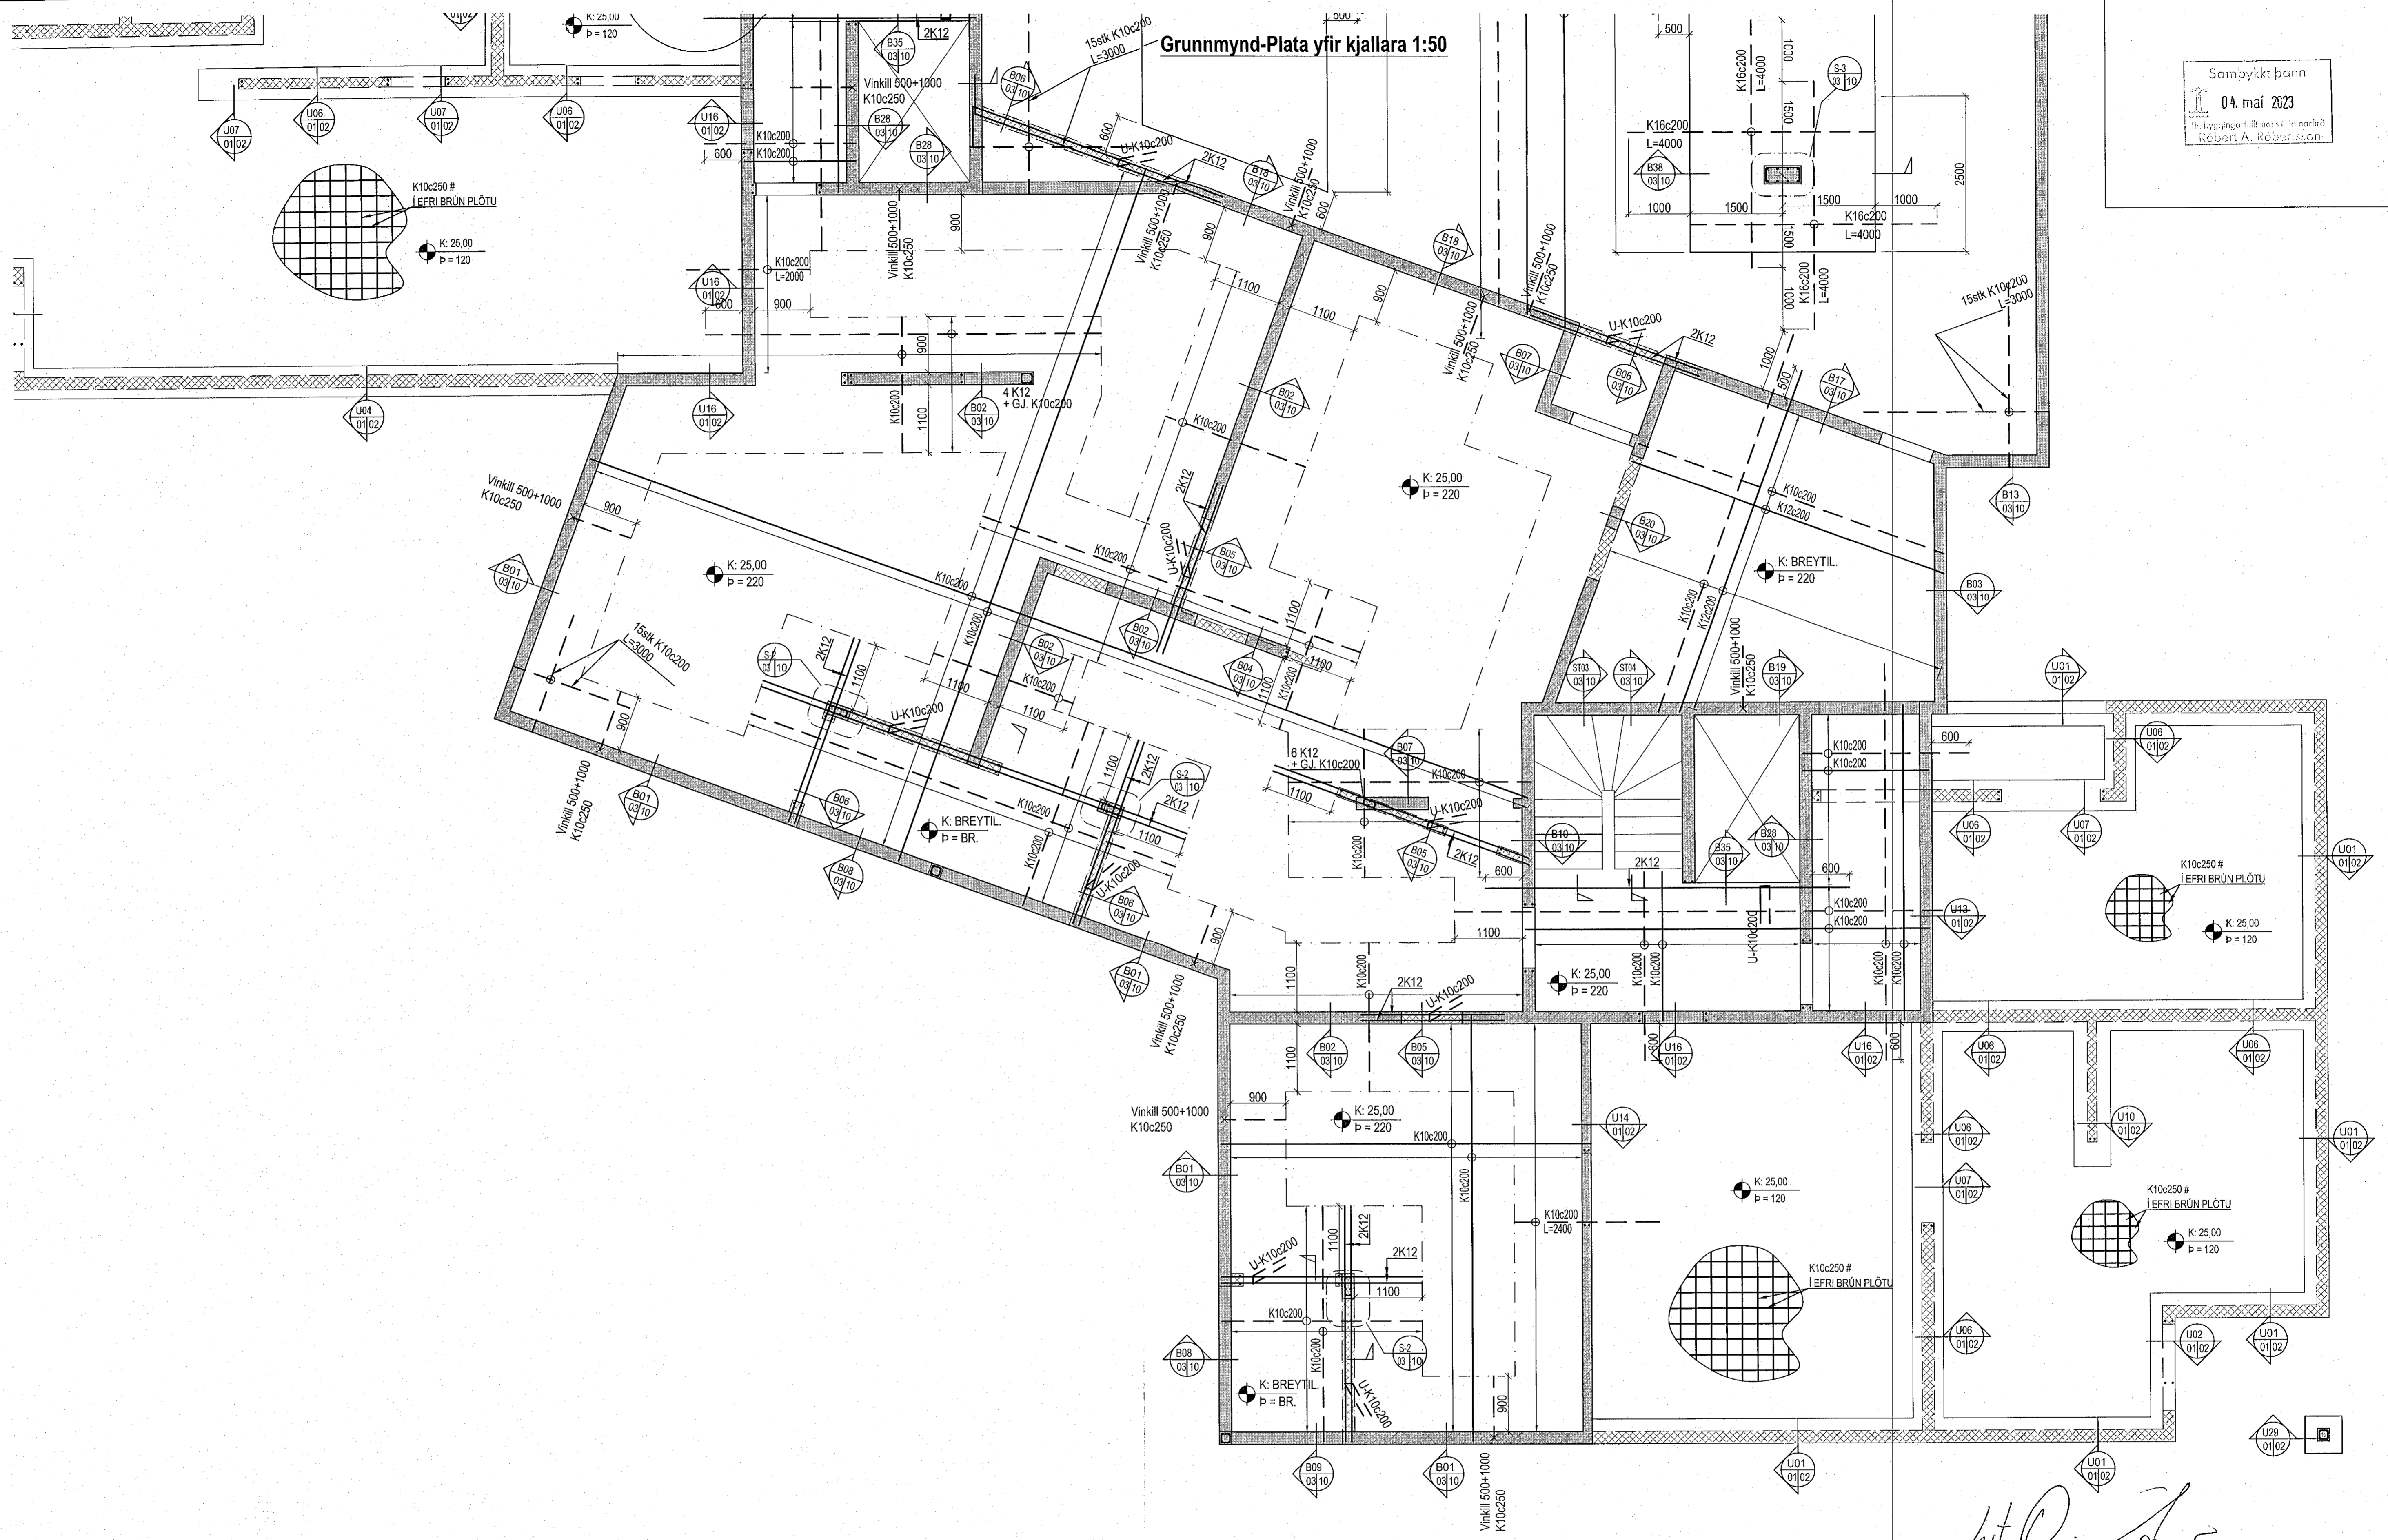


Deilijárn skulu vera K10c250 nema annað sé tekið fram. Setja skal 2K12 kringum op og við veggenda (sem skeytast 600mm út fyrir op), nema annað sé tekið fram.
Dæmigerð snið eru sýnd á teikningu B-09 og gilda þau nema annað sé sýnt hér.

Steypugæði:
Veggir og innplötur: C25/30
Svalagólf og önnur óvarin steypa: C35/40

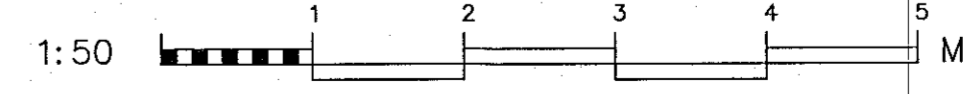

Apalskarð 8, Hafnarfirði

Burðarvirki
Plata yfir kjallara
Grunnmynd

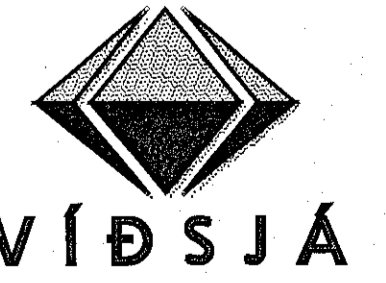

VERKFRÆÐISTOFA FRV
TRYGGVAGATA 11, 101 REYKJAVÍK
Sími: 561 9040, NETFANG: vidsja@vidsja.is
www.vidsja.is

FRAGA	DRAG	NAFN	ÁSNIÐ	DAGS	17.01.2023	VERKFR.	V17-16
			Ágúst Engisson 160957-4199			SAKA	BURD
						ARKV.	1:50
						TEKNI. NÚM.	8403

hst. Q. L. L.