


Grunnmynd-Plata yfir 2.hæð 1:50

04. maí 2023  
 Trúgagnarfallaáættastofa Háskóla Íslands  
 Róbert A. Róbertsson

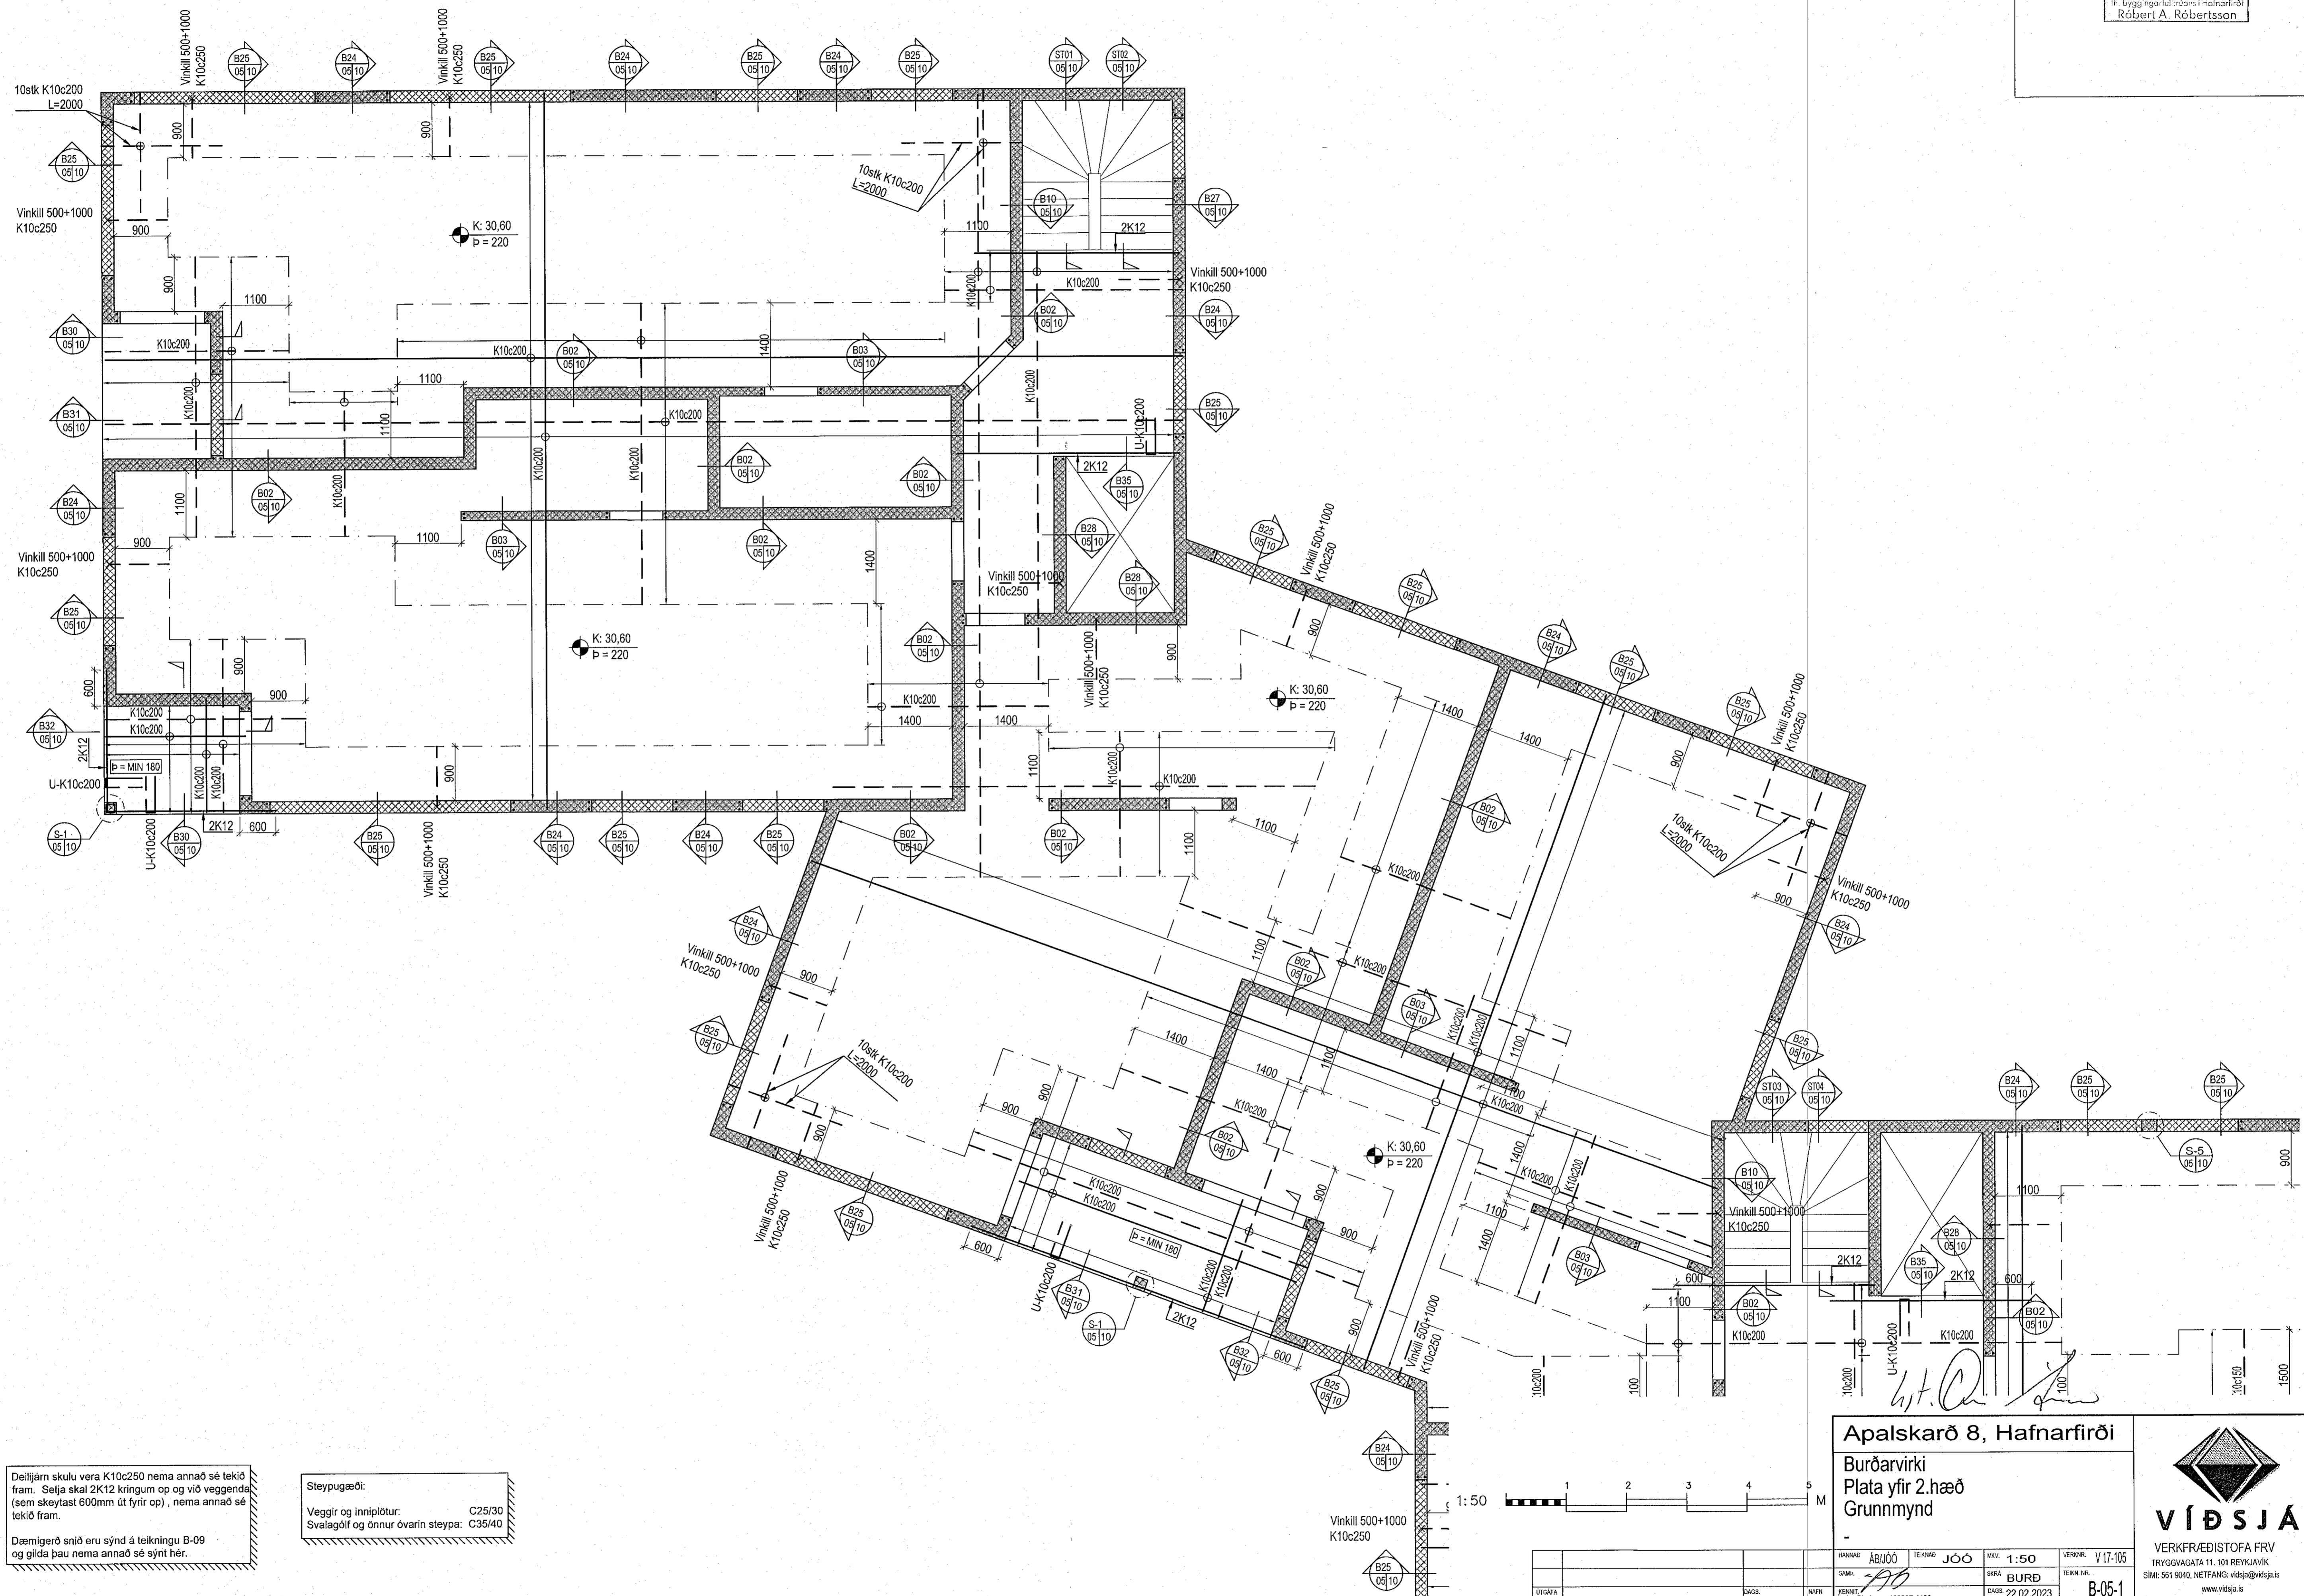

Deilijárn skulu vera K10c250 nema annað sé tekið fram. Setja skal 2K12 kringum op og við veggenda (sem skaylast 600mm út fyrir op), nema annað sé tekið fram.  
 Dæmigerð snið eru sýnd á teikningu B-09 og gilda þau nema annað sé sýnt hér.

Steyppugæði:  
 Veggir og innplötur: C25/30  
 Svalagöf og önnur óvarin steypa: C35/40

Apalskarö 8, Hafnarfirði  
 Burðarvirki  
 Plata yfir 2.hæð  
 Grunnmynd

**VÍÐSJA**  
 VERKFRÆÐISTOFA FRV  
 TRYGGA/GATA 11, 101 REYKJAVÍK  
 Sími: 561 9040, NETFANG: vidsja@vidsja.is  
 www.vidsja.is

UNNANND:	ÁBUÓ	TEKNAÐ:	JÓÓ	MAK:	1:50	VERKNAÐ:	V17-105
SMÁ:	70	SKA:	BURD	TEKNA NR:			
UTGAFA:		DAGS:		FRÉTT:	22.02.2023	CHASS:	B-05-1
		NAFN:		AGENT:	Róbertsson 190557-4199		