


Grunnmynd-Plata yfir 3.hæð 1:50

Samþykkt þann

04. maí 2023

Fr. byggingarfulltrúans í Hafnarfirði
Róbert A. Róbertsson

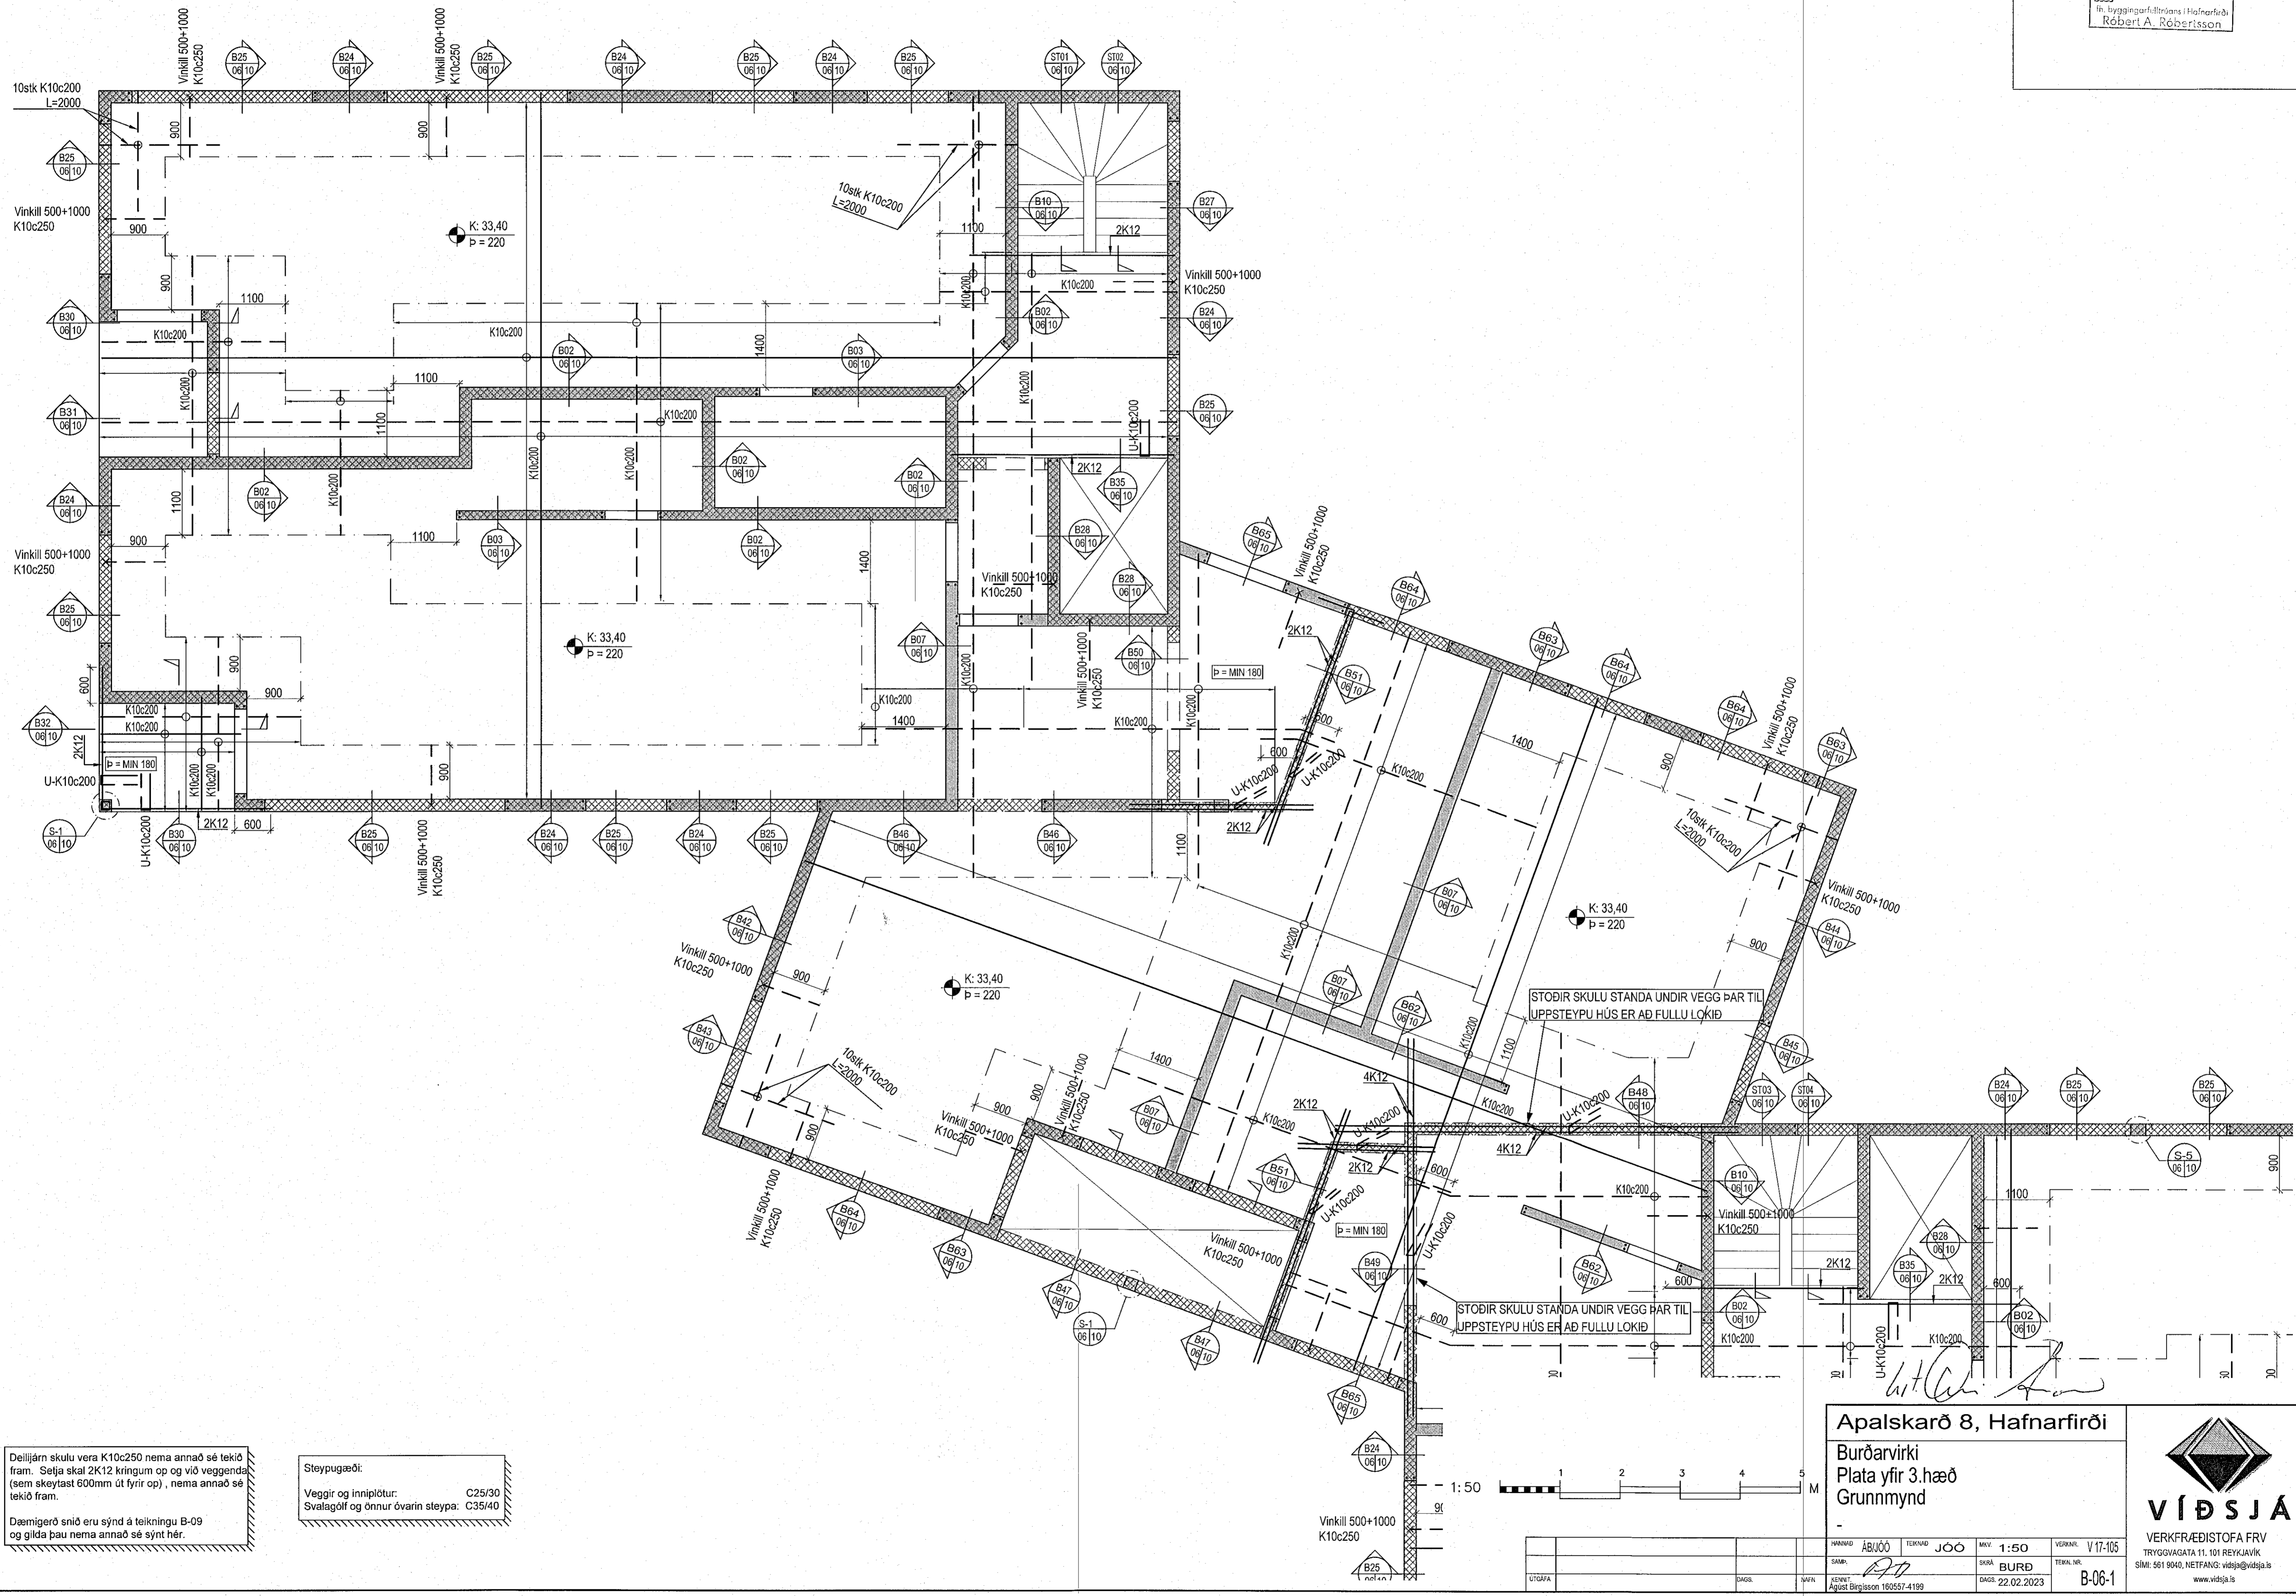

Delljárn skulu vera K10c250 nema annað sé tekið fram. Setja skal 2K12 kringum og við veggenda (sem skreytast 600mm út fyrir op), nema annað sé tekið fram.
Dæmigerð snið eru sýnd á teikningu B-09 og glíða þau nema annað sé sýnt hér.

Steyrugæði:
Veggir og innplötur: C25/30
Svalagólf og önnur óvarin steypa: C35/40

Apalskarð 8, Hafnarfirði
Burðarvirki
Plata yfir 3.hæð
Grunnmynd

VÍÐSJA
VERKFRÆÐISTOFA FRV
TRYGGVAGATA 11, 101 REYKJAVÍK
SÍMI: 561 9040, NETFANG: vidsja@vidsja.is
www.vidsja.is

UNNIÐ AF: ABÚÓ	TEKNIÐ: JÓÓ	MÁSKALA: 1:50	VERK NR.: V 17-105
SAÐM: [Signature]	SKAÐA: BURD	DAGSETNING: 22.02.2023	TEKNI NR.: B-06-1
ÚTGAFA:	DAGS:	ÁR:	ÁSTYNT: Agust Erlingsson 160557-4199