


Grunnmynd-Plata yfir 5.hæð 1:50

Samþykkt þann  
04. maí 2023  
Byggingarfulltrúnaði Hafnarfjarðar  
Robert A. Róbertsson

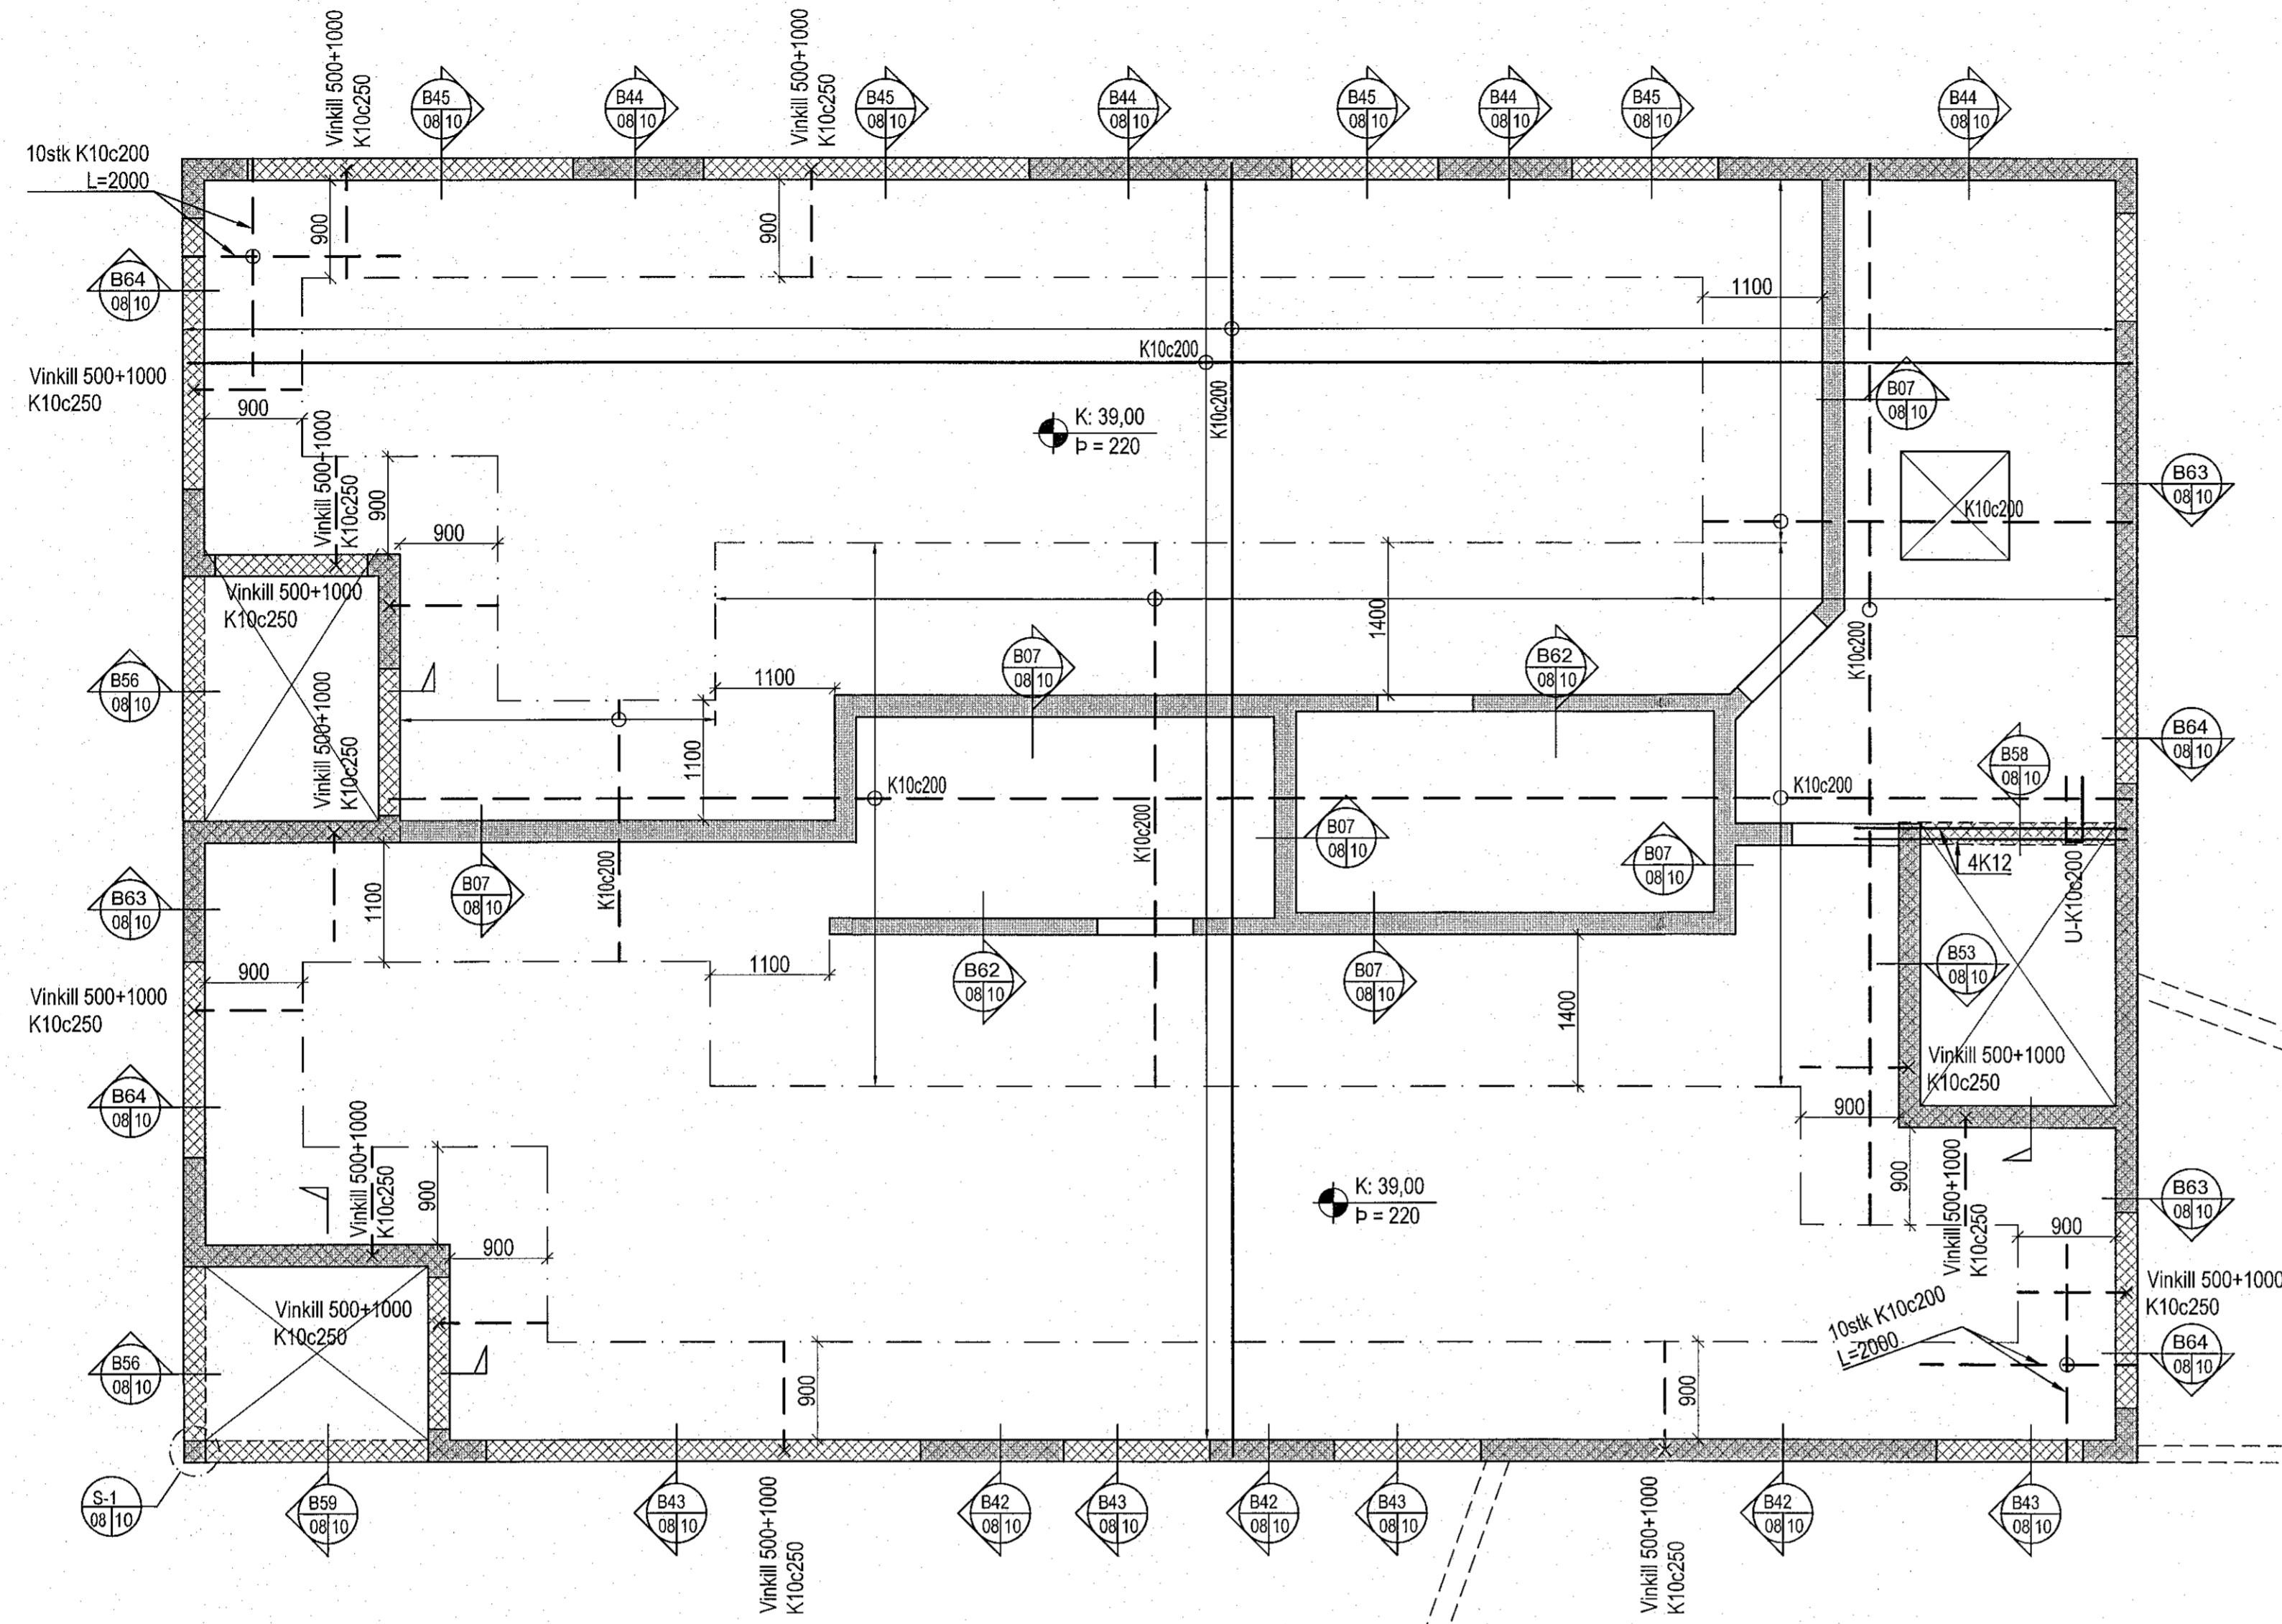

Deilijárn skulu vera K10c250 nema annað sé tekið fram. Setja skal 2K12 kringum op og við veggenda (sem skreytast 600mm út fyrir op), nema annað sé tekið fram.  
Dæmigerð snið eru sýnd á teikningu B-09 og gilda þau nema annað sé sýnt hér.

Steyppugæði:  
Veggir og innplötur: C25/30  
Svalagólf og önnur óvarin steypa: C35/40



Apalskarð 8, Hafnarfjörð  
Burðarvirki  
Plata yfir 5.hæð  
Grunnmynd

**VÍÐSJA**  
VERKFRÆÐISTOFA FRV  
TRYGGVAGATA 11, 101 REYKJAVÍK  
SÍM: 591 9040, NETFANG: vidsja@vidsja.is  
www.vidsja.is

FRÁMUND: ABÚÚ	TEIKNAD: JÓÚ	SKV: 1:50	VERKNI: V17-105
SAM: 740	SKRÁ: BURD	SKV: 22.02.2023	TEIKN NR: B-08
VERKNI: Agust Erlingsson 150557-4199	SKV: 22.02.2023		