




DÆMIGERÐ SNIÐ: GILDA EF ANNAÐ ER EKKI TEKIÐ FRAM.

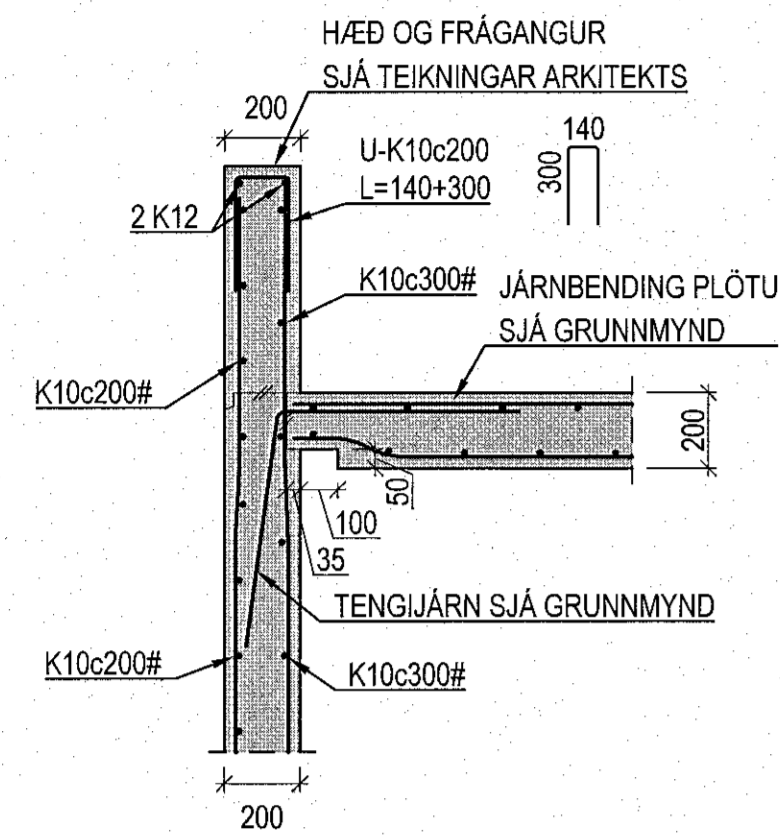


DÆMIGERT SNIÐ: TENING PAKPLÖTU VID ÚTVEGGI 1:20

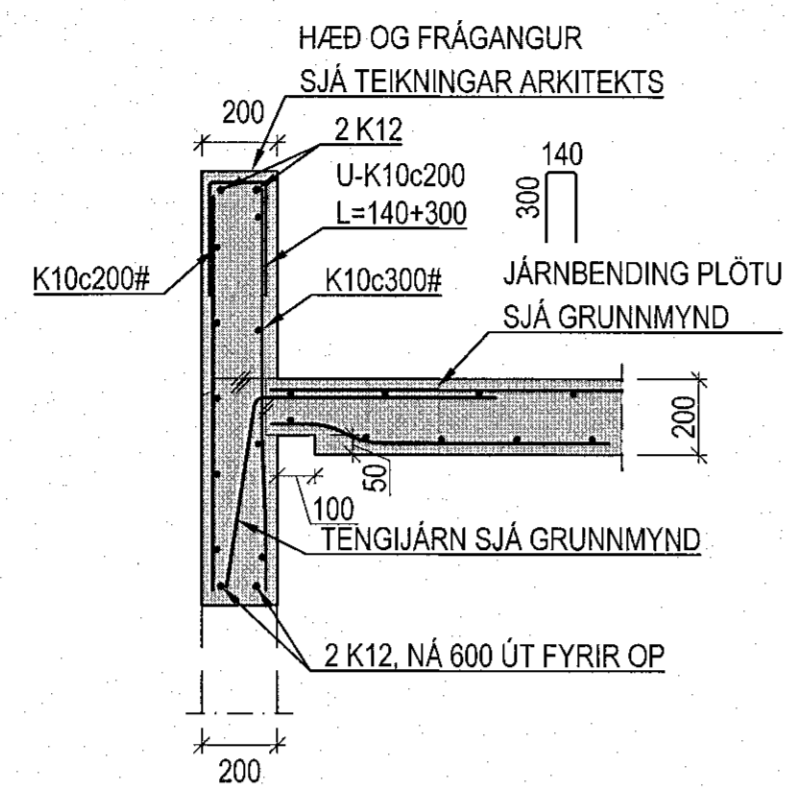


DÆMIGERT SNIÐ: TENING PAKPLÖTU VID ÚTVEGGI ÞAR SEM GLUGGAR ERU FYRIR NEDAN PLÖTU 1:20

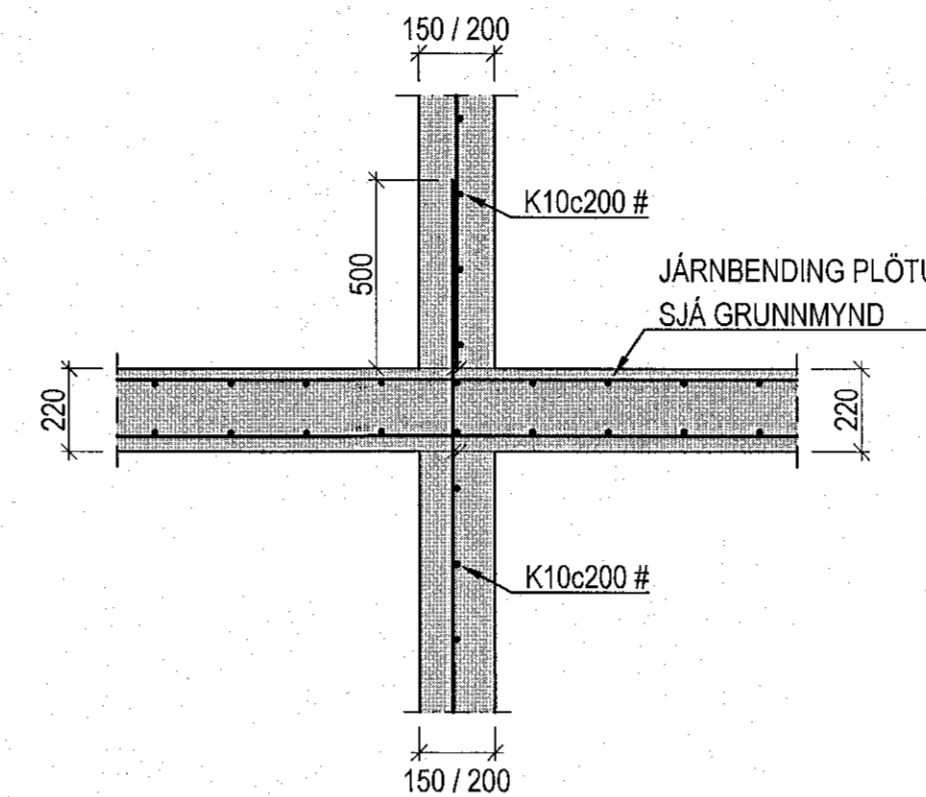


DÆMIGERT SNIÐ: TENING PLÖTU VID INNVEGGI 1:20

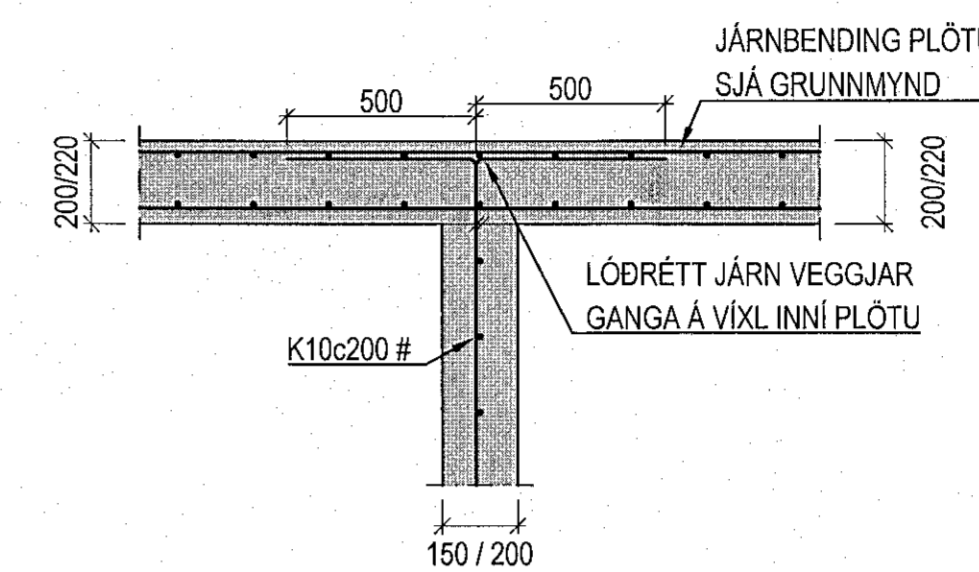


DÆMIGERT SNIÐ: TENING PLÖTU VID INNVEGGI ÞAR SEM EKKI ER VEGGUR FYRIR OFAN PLÖTU 1:20

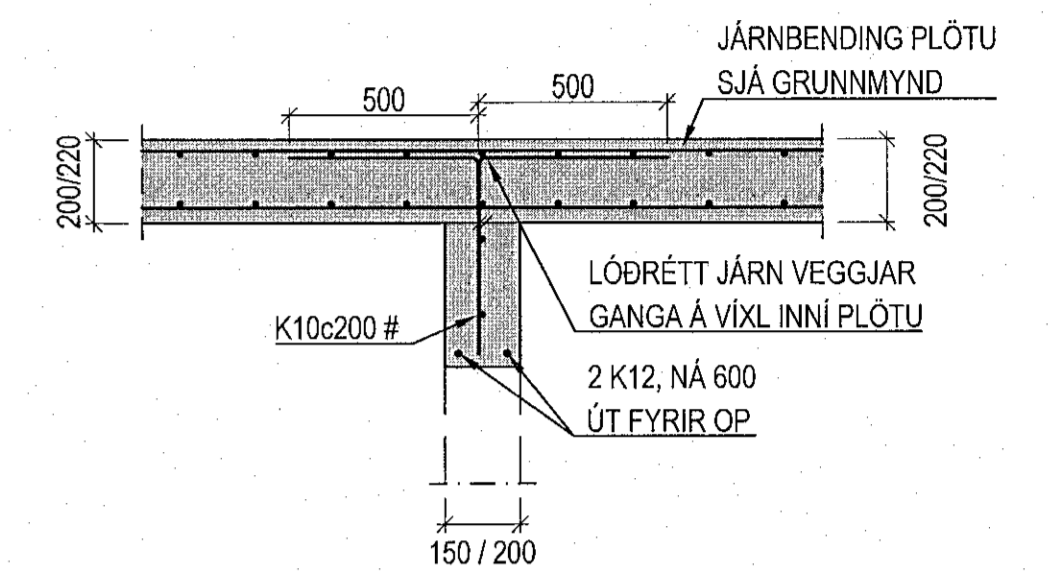


DÆMIGERT SNIÐ: TENING PLÖTU VID INNVEGGI, VID INNHURÐIR, ÞAR SEM EKKI ER VEGGUR FYRIR OFAN PLÖTU 1:20

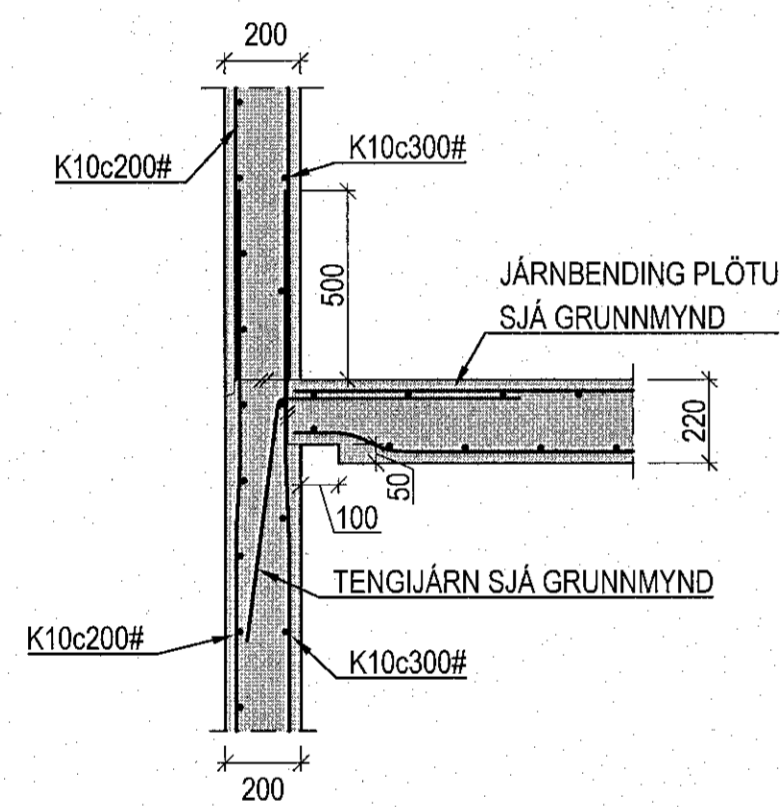


DÆMIGERT SNIÐ: TENING MILLIPLÖTU VID ÚTVEGGI 1:20

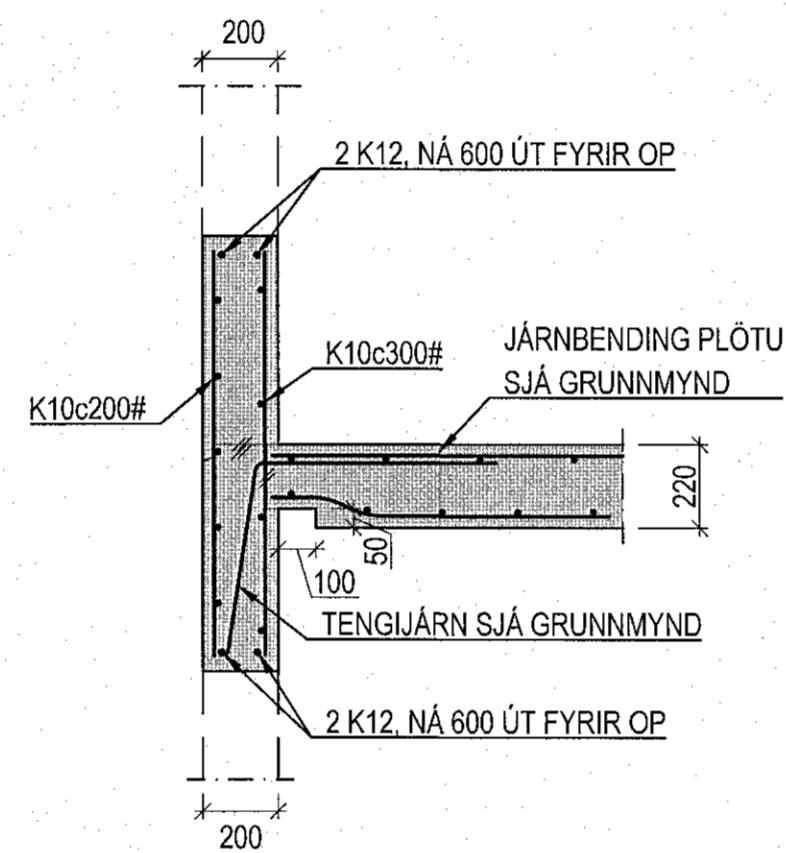


DÆMIGERT SNIÐ: TENING MILLIPLÖTU VID ÚTVEGGI ÞAR SEM GLUGGAR ERU FYRIR OFAN OG NEDAN PLÖTU 1:20

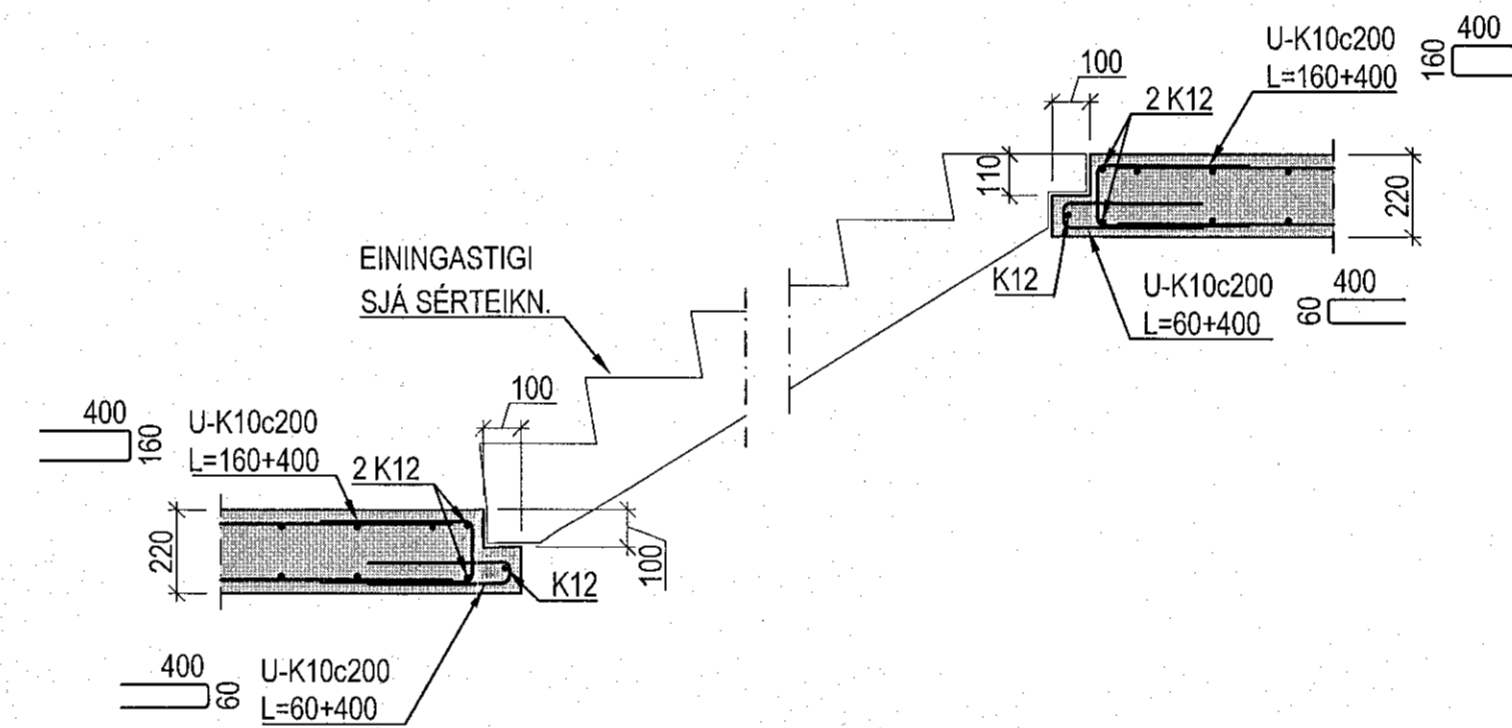


DÆMIGERT SNIÐ: SÆTI FYRIR EININGASTIGA

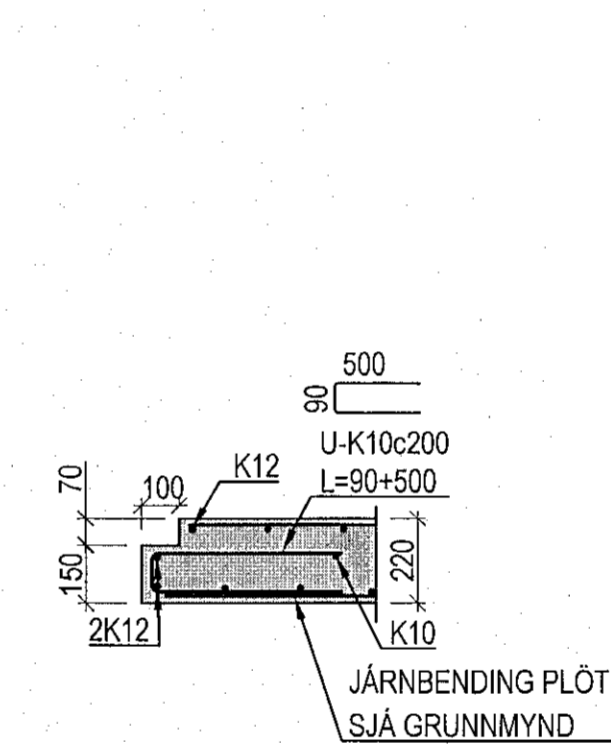


DÆMIGERT SNIÐ: ÚRTAK FYRIR LYFTUHURÐIR

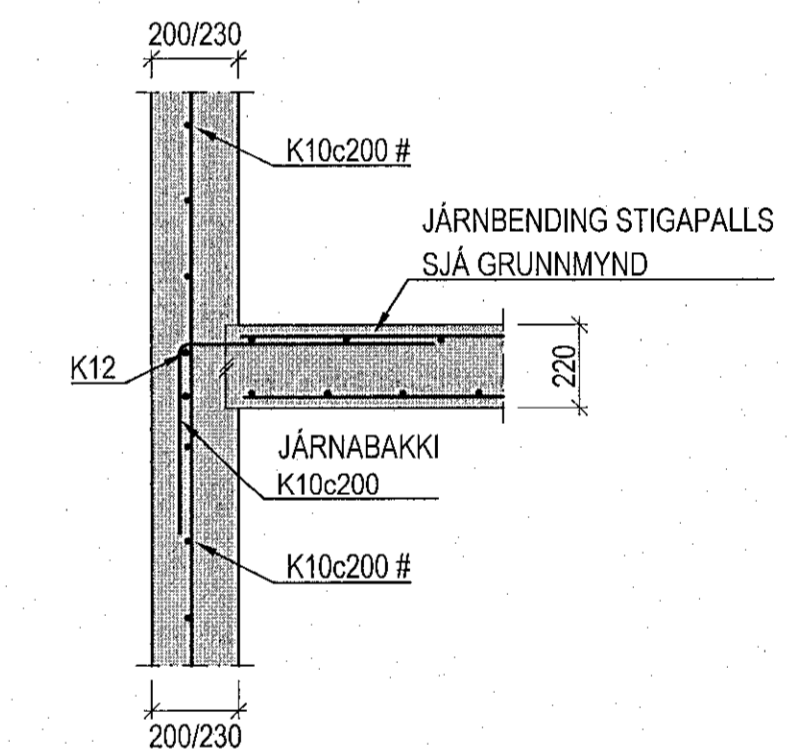


DÆMIGERT SNIÐ: TENING STIGAPALLS VID INNVEGGI

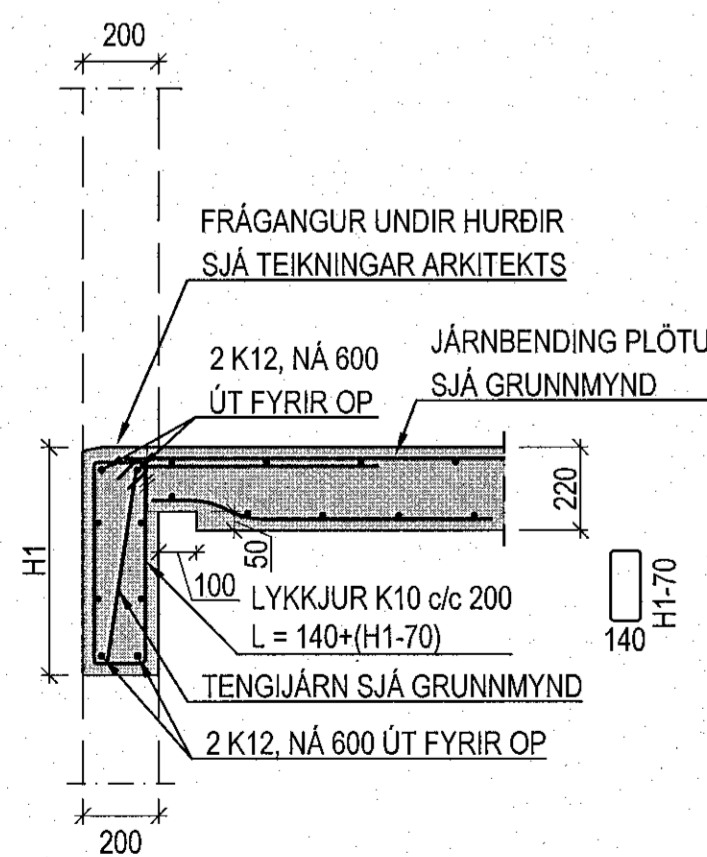


DÆMIGERT SNIÐ: TENING MILLIPLÖTU VID ÚTVEGGI ÞAR SEM HURÐIR / GÓLFSÍÐIR GLUGGAR ERU FYRIR OFAN OG NEDAN PLÖTU 1:20

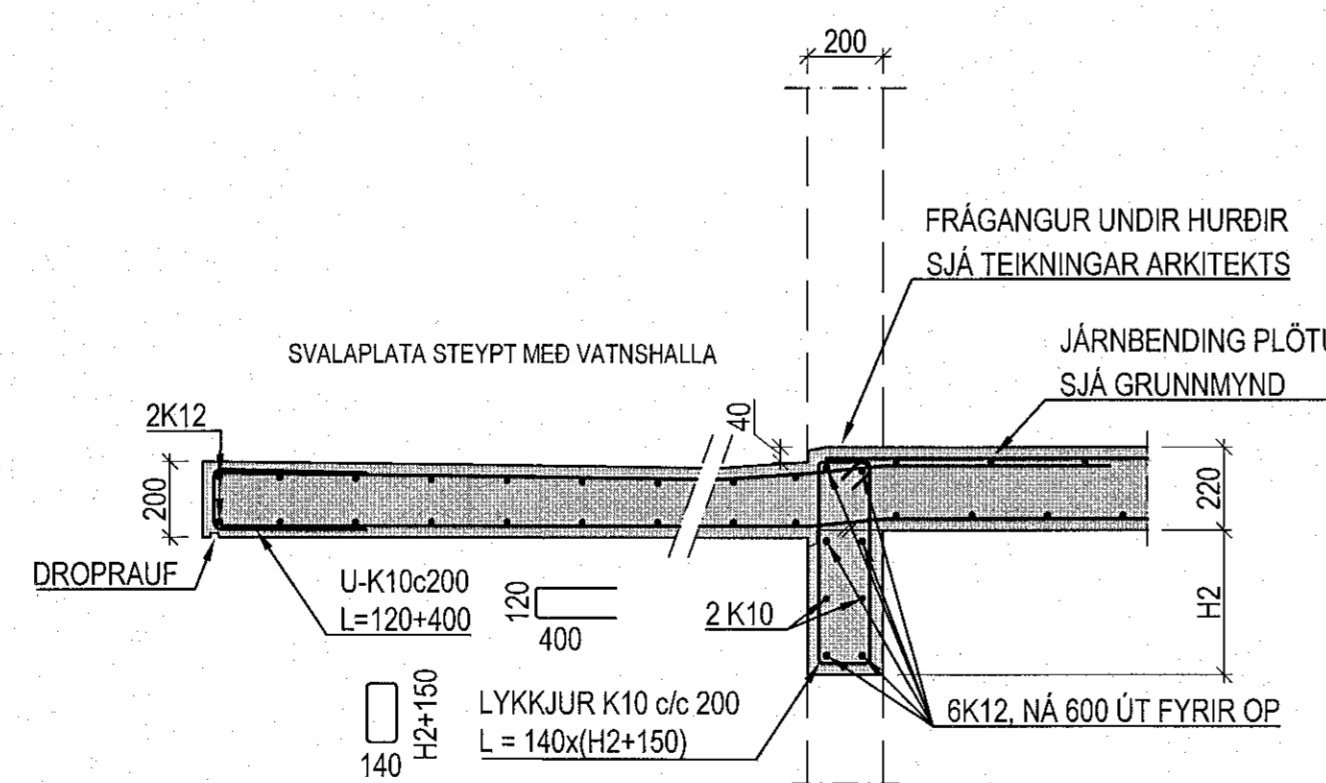

DÆMIGERT SNIÐ: TENING MILLIPLÖTU VID ÚTVEGGI VID SVALAHURÐIR / GÓLFSÍÐA GLUGGA 1:20

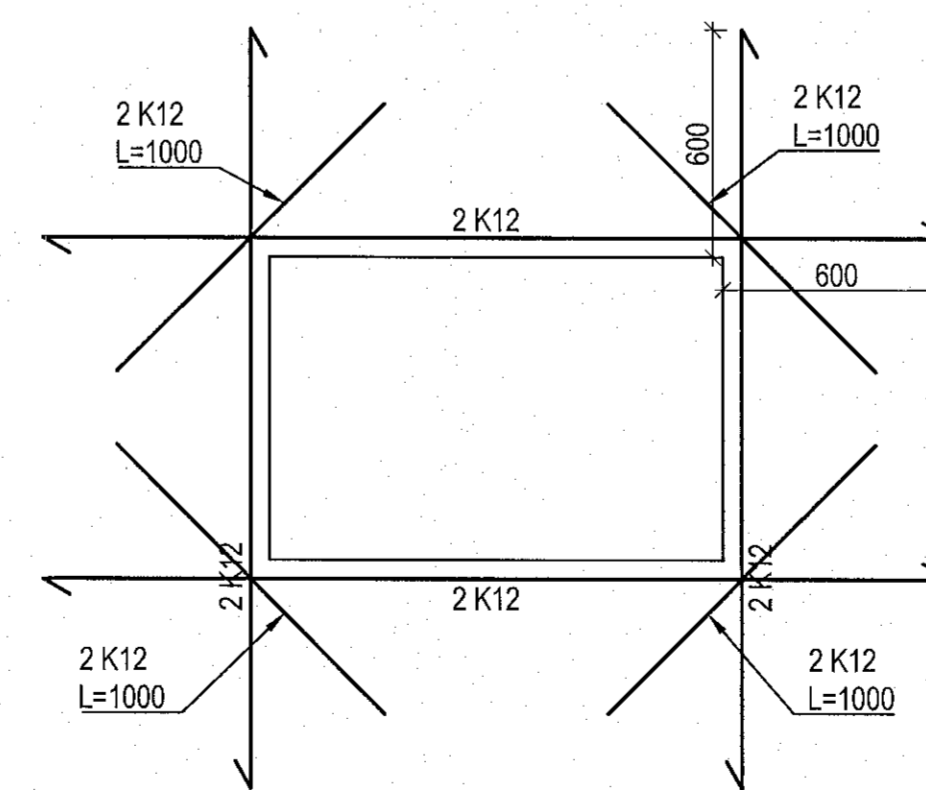

DÆMIGERT SNIÐ: JÄRNBENDING I KRINGUM GLUGGA OG HURÐIR 1:20

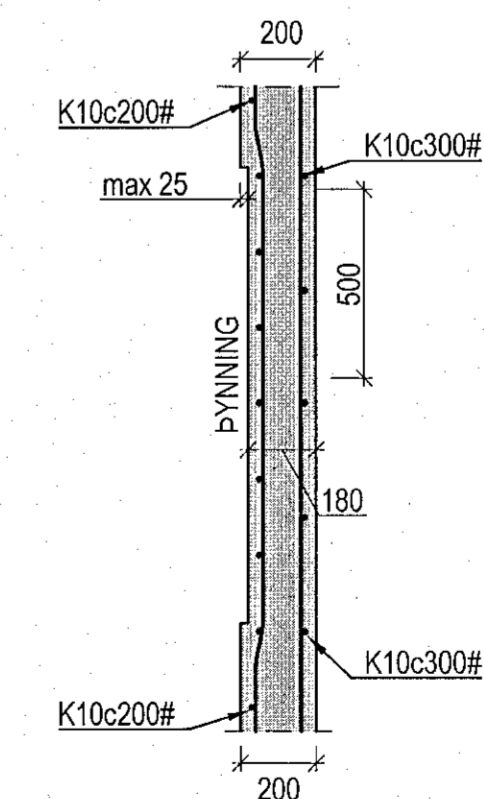

DÆMIGERT SNIÐ: JÄRNBENDING VID PYNNINGAR 1:20



UTGAFA	PAGES	NAFN	ÆRNI	DAGS	VERK NR
			Agust Bergsson 160557-4199	22.02.2023	B-09

Apalskarð 8, Hafnarfirði  
Burðarvirki  
Dæmigerð snið



VERKFRÆÐISTOFA FRV  
TRYGGVAGATA 11, 101 REYKJAVÍK  
SÍMI: 561 9040, NETFANG: vidsja@vidsja.is  
www.vidsja.is