


F1 - TÁKNAR 45x137 BJALKASKÓ SEM NEGLIST MED 40/40 KAMBSAUM 2x3stk Í SPERRU OG 2x4stk Í REIM  
S1 - TÁKNAR 45x95 STOD SJÁ NÁNAR SÉRMYNDIR SM5 OG SM6

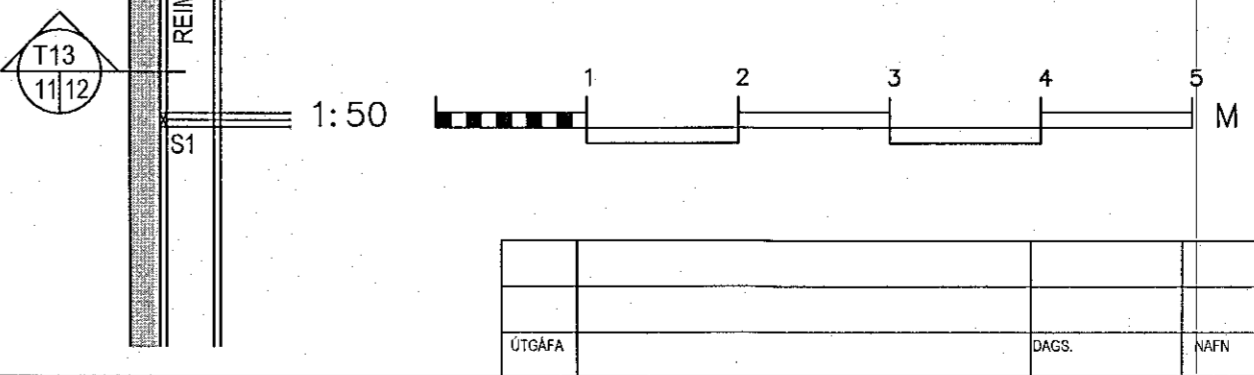

Apaskarð 8, Hafnarfirði

Burðarvirki  
Pakvirki  
Grunnmynd

VERKFRÆÐISTOFA FRV  
TRYGGVAGATA 11, 101 REYKJAVÍK  
SÍMI: 501 9040, NETFANG: vidsja@vidsja.is  
www.vidsja.is

MARKNAÐ	8000	TEKNAÐ	JÓÓ	MRV.	1:50	VERKFR.	11-105
SKAÐ	177	SKAÐA	BURD	SKAÐA	BURD	TEKNAÐ	
UTGAFA		DAGS.		REKNT.	Agust Erlingsson 100557-4199	DAGS.	22.02.2023
							B-11-1