


TÁKNAR 45x137 BJÁLKASKÓ SEM NEGLIST MED
40/40 KAMBSAUM 2x38x8 Í SPERRU OG 2x48x8 Í REIM
TÁKNAR 45x95 STÖÐ SJA NÁNAR SERMYNDIR SM5 OG SM6

F1 - TÁKNAR 45x137 BJÁLKASKÓ SEM NEGLIST MED
40/40 KAMBSAUM 2x38x8 Í SPERRU OG 2x48x8 Í REIM
S1 - TÁKNAR 45x95 STÖÐ SJA NÁNAR SERMYNDIR SM5 OG SM6

Grunnmynd-pakvirki 1:50

lit. Ólafur Þor

Apalskarð 8, Hafnarfirði
Burðarvirki
Pakvirki
Grunnmynd

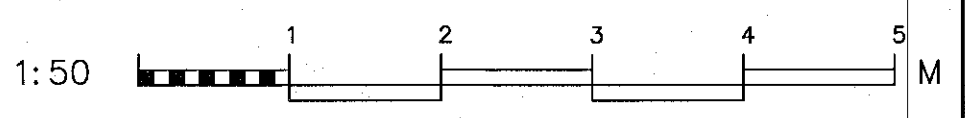

MAÐMÁL	ABJÓÓ	TEIKNING	JÓÓ	SKALA	1:50	VERNAL	F17-105
SAÐM.	ABJ	SKALA	BURD	TEIKN. NR.			
ÚTGAFA		DAGS	HAFN	KENNT.	Agúst Björgsson 180557-4199	DAGS	22.02.2023
							B-112

VÍÐSJA
VERKFRÆÐISTOFA FRV
TRYGGVAGATA 11, 101 REYKJAVÍK
SÍMI: 561 9040, NETFANG: vidsja@vidsja.is
www.vidsja.is