


Samþykkt þann
04. maí 2023
Byggingerfallráðgjafi (Hafnarfirði)
Róbert Þ. Þóbertsson

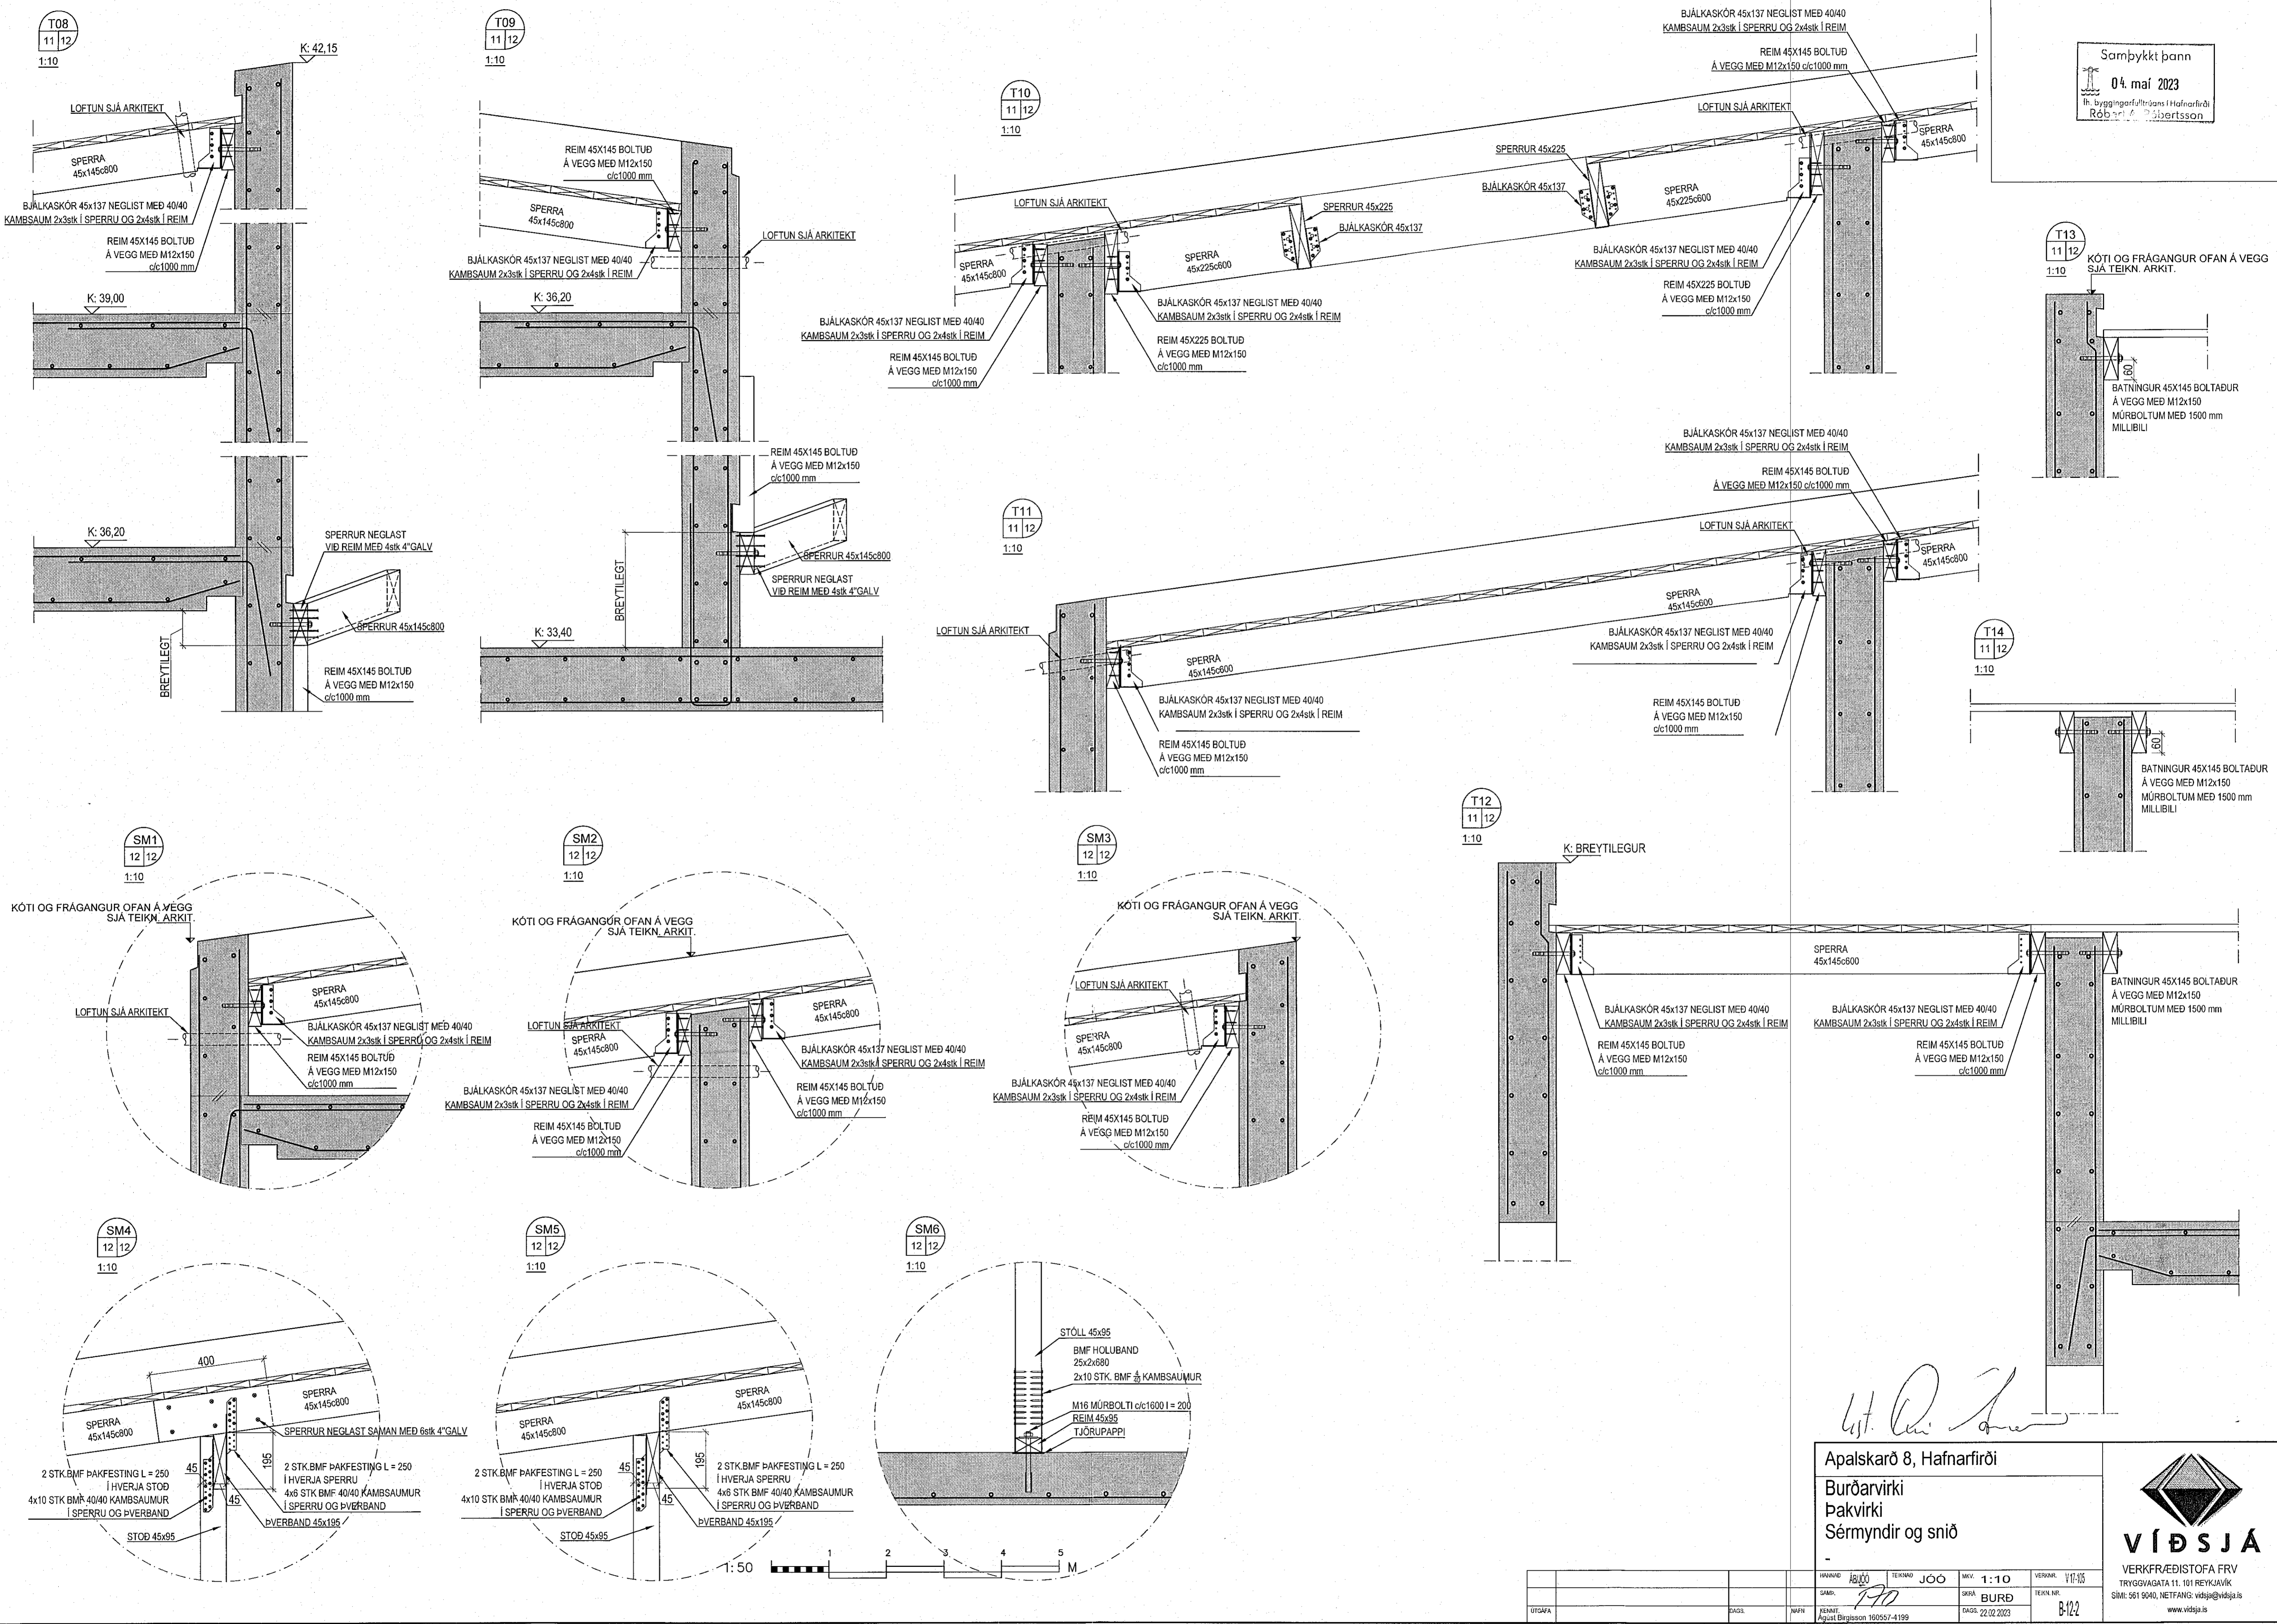

Handwritten signature

Apalskarð 8, Hafnarfirði
Burðarvirki
Þakvirki
Sérmyndir og snið

VÍÐSJA
VERKFRÆÐISTOFA FRV
TRYGGVAGATA 11, 101 REYKJAVÍK
SÍM: 561 6040, NETFANG: vidsja@vidsja.is
www.vidsja.is

| | | | | | | | |
|--------|---------|--------|------|--------|------------------------------|---------|------------|
| UNNAD | ÁR 2023 | TEKNAÐ | JÓÓ | SKALA | 1:10 | VERKFR. | VÍÐSJA |
| SKAÐ. | FR | SKAÐ. | BURÐ | TEKNAÐ | | | |
| UTGAFA | | DAGS | | NAFN | Agust Þóbertsson 160557-4199 | DAGS | 22.02.2023 |