

Samþykkt þann

05. nóv. 2021

f.h. Byggingarfulltrúans í Hafnarfirði
Hjalmar A. Jónsson

H-1A3

Jón M. Jónsson 091623589
ÁRITUN HÖNNUNARSTJÓRA KT:


ALMENNAR SKÝRINGAR:

- SJÁ FEIRI ALMENNAR SKÝRINGAR Á TEIKNINGU 0000
- ÖLL MÁL ERU Í MILLIMETURUM, EN KÓTAR OG HNIT ERU Í METRUM
- BYGGINGIN ER GRUNDUÐ Á ÞJÖPPUÐUM ÞÚÐA - LEYFLEGT ÁLAG Á ÞÚÐA ER 0,5MPa
- SÖMU ÞJÖPPUNARKRÖFUR GILDA FYRIR FYLINGU UNDIR SÖKKLA OG BOTNPLÖTU:
MESTA STEINASTÆRD Í HVERJU LAGI MÁ VERA 1/3 AF ÞYKKT HVERS LAGS. ALLA FYLINGU SKAL ÞJAPPA Í LÖGUM, EN ÞYKKT LAGANNA OG FJÖLDI YFIRFERDA ER HÁÐ AFKÖSTUM PEIRRA TÆKJA SEM NOTUÐ VERÐA VIÐ FRAMKVÆMDINA. TIL VIÐMIÐUNAR ER ÞESS GETIÐ AD MEÐ 10 TONNA VIBRÓVALTARA MÁ LAGÞYKKT EKKI FARA YFIR 60cm OG LÁGMARKSFJÖLDI YFIRFERDA ERU 5. VÆTA SKAL FYLINGUNA VEL Á MILLI UMFERDA. GERÐ ER KRAFA UM AD FYLINGIN STANDIST EFTIRFARANDI ÞJÖPPUNARPRÖF:
 $E_2 \geq 120 \text{ MPa}$
 $E_2/E_1 \leq 2,3$
- SJÁ TEIKNINGAR FRÁ RAFLAGNAHÖNNUÐI FYRIR SÖKKULSKAUT
- SJÁ TEIKNINGAR FRÁ LAGNAHÖNNUÐI FYRIR NIÐURFÖLL Í BOTNPLÖTU OG GÖT Í SÖKKLA
- SJÁ TEIKNINGAR FRÁ STÁLFRAMLEIÐANDA FYRIR INNSTEYPTAR FESTINGAR

TÁKN:

- U-XXX HNITAPUNKTUR FYRIR STEYPTAR UNDIRSTÖÐUR
- BENDING Í NEDRI BRÚN PLÖTU
- - - BENDING Í EFRI BRÚN PLÖTU
- INNSTEYPTAR FESTINGAR Í UNDIRSTÖÐUR
- INNLÍMDAR FESTINGAR Í BOTNPLÖTU

LYKILMYND FYRIR BORGARHELLU 7

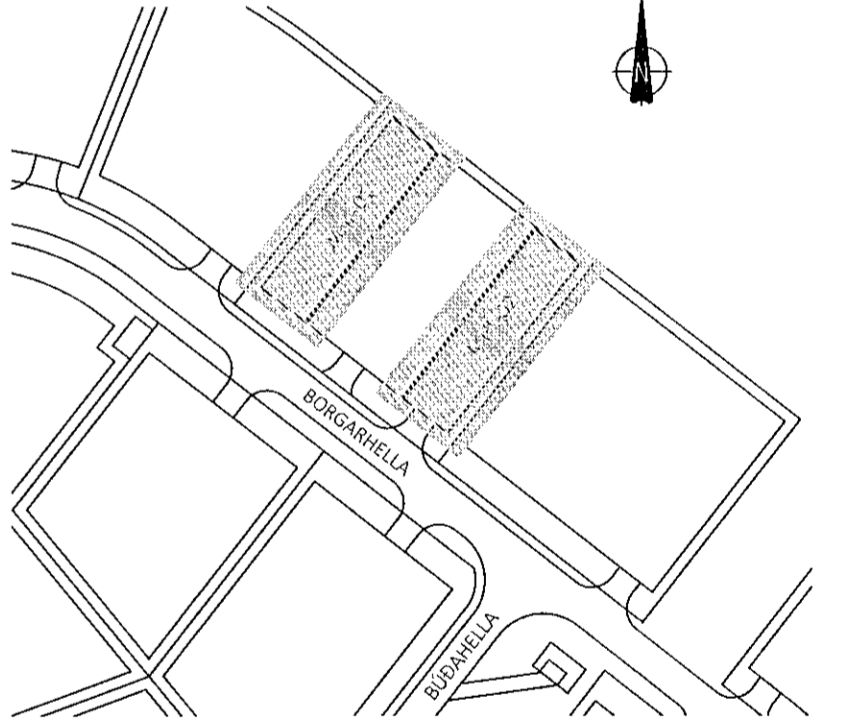

ÚTG. DAGS. SKÝRING

BORGARHELLA 7
HAFNARFIRÐI

BURÐARVIRKI
UNDIRSTÖÐUR
GRUNNMYND - YFIRLITSMYND

SAMÞYKKT: KENNITALA:
Jón M. Jónsson 070970-4149

DAGS. ÚTGAFU: 19.10.2021 HÖNNUÐUR: GÖS
DAGS. BREYTT: YFIRFARIB: HE
MÆLIKVARDI: 1:125

HANNA 21029 0100
VERKFRÆÐISTOFA VERKNR. NÚMER ÚTG.
SÚÐURHRAUNI 10 210 GARBABÆR KT. 631216-0480
hannaverk.is hrund@hannaverk.is SIM: 771-5252