


ÁRITUN BYGGINGARFULLTRÚA

Samþykkt þann
05. nóv. 2021
f.h. byggingarfulltrúans í Hafnarfirði
Hjalmar A. Jónsson
HJA

Jóni Vell 092-3159
ÁRITUN HÖNNUNARSTJÓRA KT.

- ALMENNAR SKÝRINGAR:**
- SJÁ FLEIRI ALMENNAR SKÝRINGAR Á TEIKNINGU 0000
 - ÖLL MÁL ERU Í MILLIMETRUM, EN KÓTAR OG HNIT ERU Í METRUM
 - BYGGINGIN ER GRUNDUÐ Á ÞJÖPPUÐUM ÞÚÐA - LEYFLEGT ÁLAG Á ÞÚÐA ER 0,5MPa
 - SÖMU ÞJÖPPUNARKRÖFUR GILDA FYRIR FYLINGU UNDIR SÖKKLA OG BOTNPLÖTU:
- MESTA STEINASTERÐ Í HVERJU LAGI MÁ VERA 1/3 AF ÞYKKT HVERS LAGS. ALLA FYLINGU SKAL ÞIAPPA Í LÖGUM, EN ÞYKKT LAGANNA OG FJÖLDI YFIRFERÐA ER HÁÐ AFKÖSTUM PEIRRA TÆKJA SEM NOTUÐ VERÐA VID FRAMKVÆMINDNA. TIL VIÐMIÐUNAR ER ÞESS GETIÐ AÐ MEÐ 10 TONNA VIBRÓVALTARA MÁ LAGÞYKKT EKKI FARA YFIR 60cm OG LÁGMARKSFJÖLDI YFIRFERÐA ERU 5. VETA SKAL FYLINGUNA VEL Á MILLI UMFERÐA. GERÐ ER KRAFA UM AÐ FYLINGIN STANDIST EFTIRFARANDI ÞJÖPPUNARPRÖF:
- $E_f \geq 120 \text{ MPa}$
 $E_f/E_s \leq 2,3$
- SJÁ TEIKNINGAR FRÁ RAFLAGNAHÖNNUÐI FYRIR SÖKKULSKAUT
 - SJÁ TEIKNINGAR FRÁ LAGNAHÖNNUÐI FYRIR NIÐURFÖLL Í BOTNPLÖTU OG GÖT Í SÖKKLA
 - SJÁ TEIKNINGAR FRÁ STÁLFRAMLEIÐANDA FYRIR INNSTEYPTAR FESTINGAR

- TÁKN:**
- U-XXX HNITAPUNKTUR FYRIR STEYPTAR UNDIRSTÖÐUR
 - BENDING Í NEDRI BRÚN PLÖTU
 - - - BENDING Í EFRI BRÚN PLÖTU
 - INNSTEYPTAR FESTINGAR Í UNDIRSTÖÐUR
 - INNLÍMDAR FESTINGAR Í BOTNPLÖTU

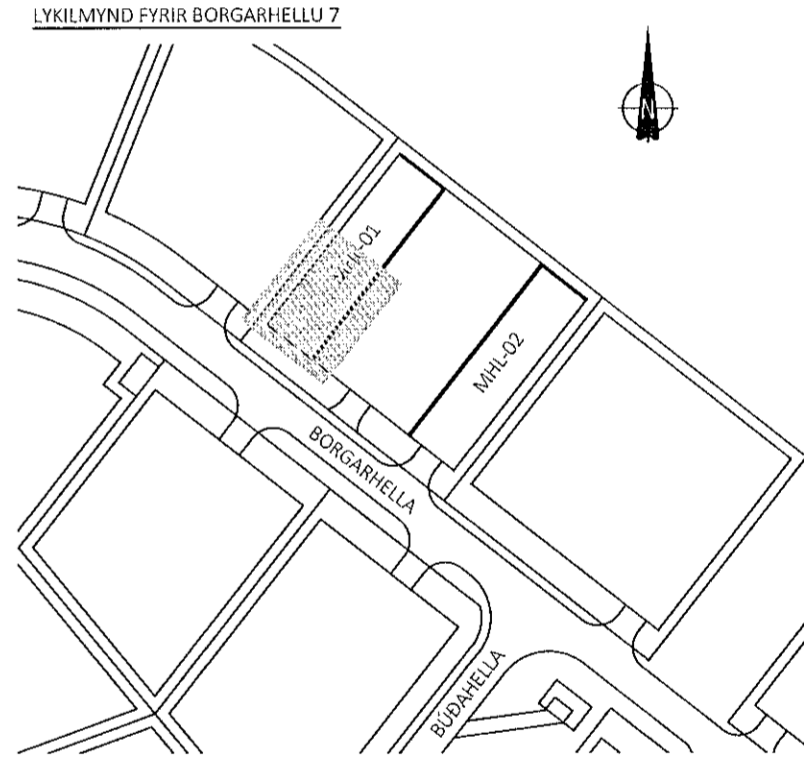

ÚTG. DAGS. SKÝRING

BORGARHELLA 7 MATSHLUTI 01
HAFNARFIRÐI

BURÐARVIRKI UNDIRSTÖÐUR GRUNNMYND - HLUTI 1


SAMÞYKKT: KENNITALA:
Árni Þinnsættir 070970-4149

DAGS. ÚTGÁFU: 19.10.2021 HÖNNUÐUR: GÖS
DAGS. BREYTT: YHRIFARÍÐ AF: HE

MÆLKVARÐI: 1:50

HANNA 21029 **0101**
VERKFRÁÐISTOFA VERKNR. NÚMER ÚTG.

STUÐURHRAUNI 10 210 GARBABER KT. 631216-0480
hannaverk.is hrund@hannaverk.is SÍMI: 771-5252

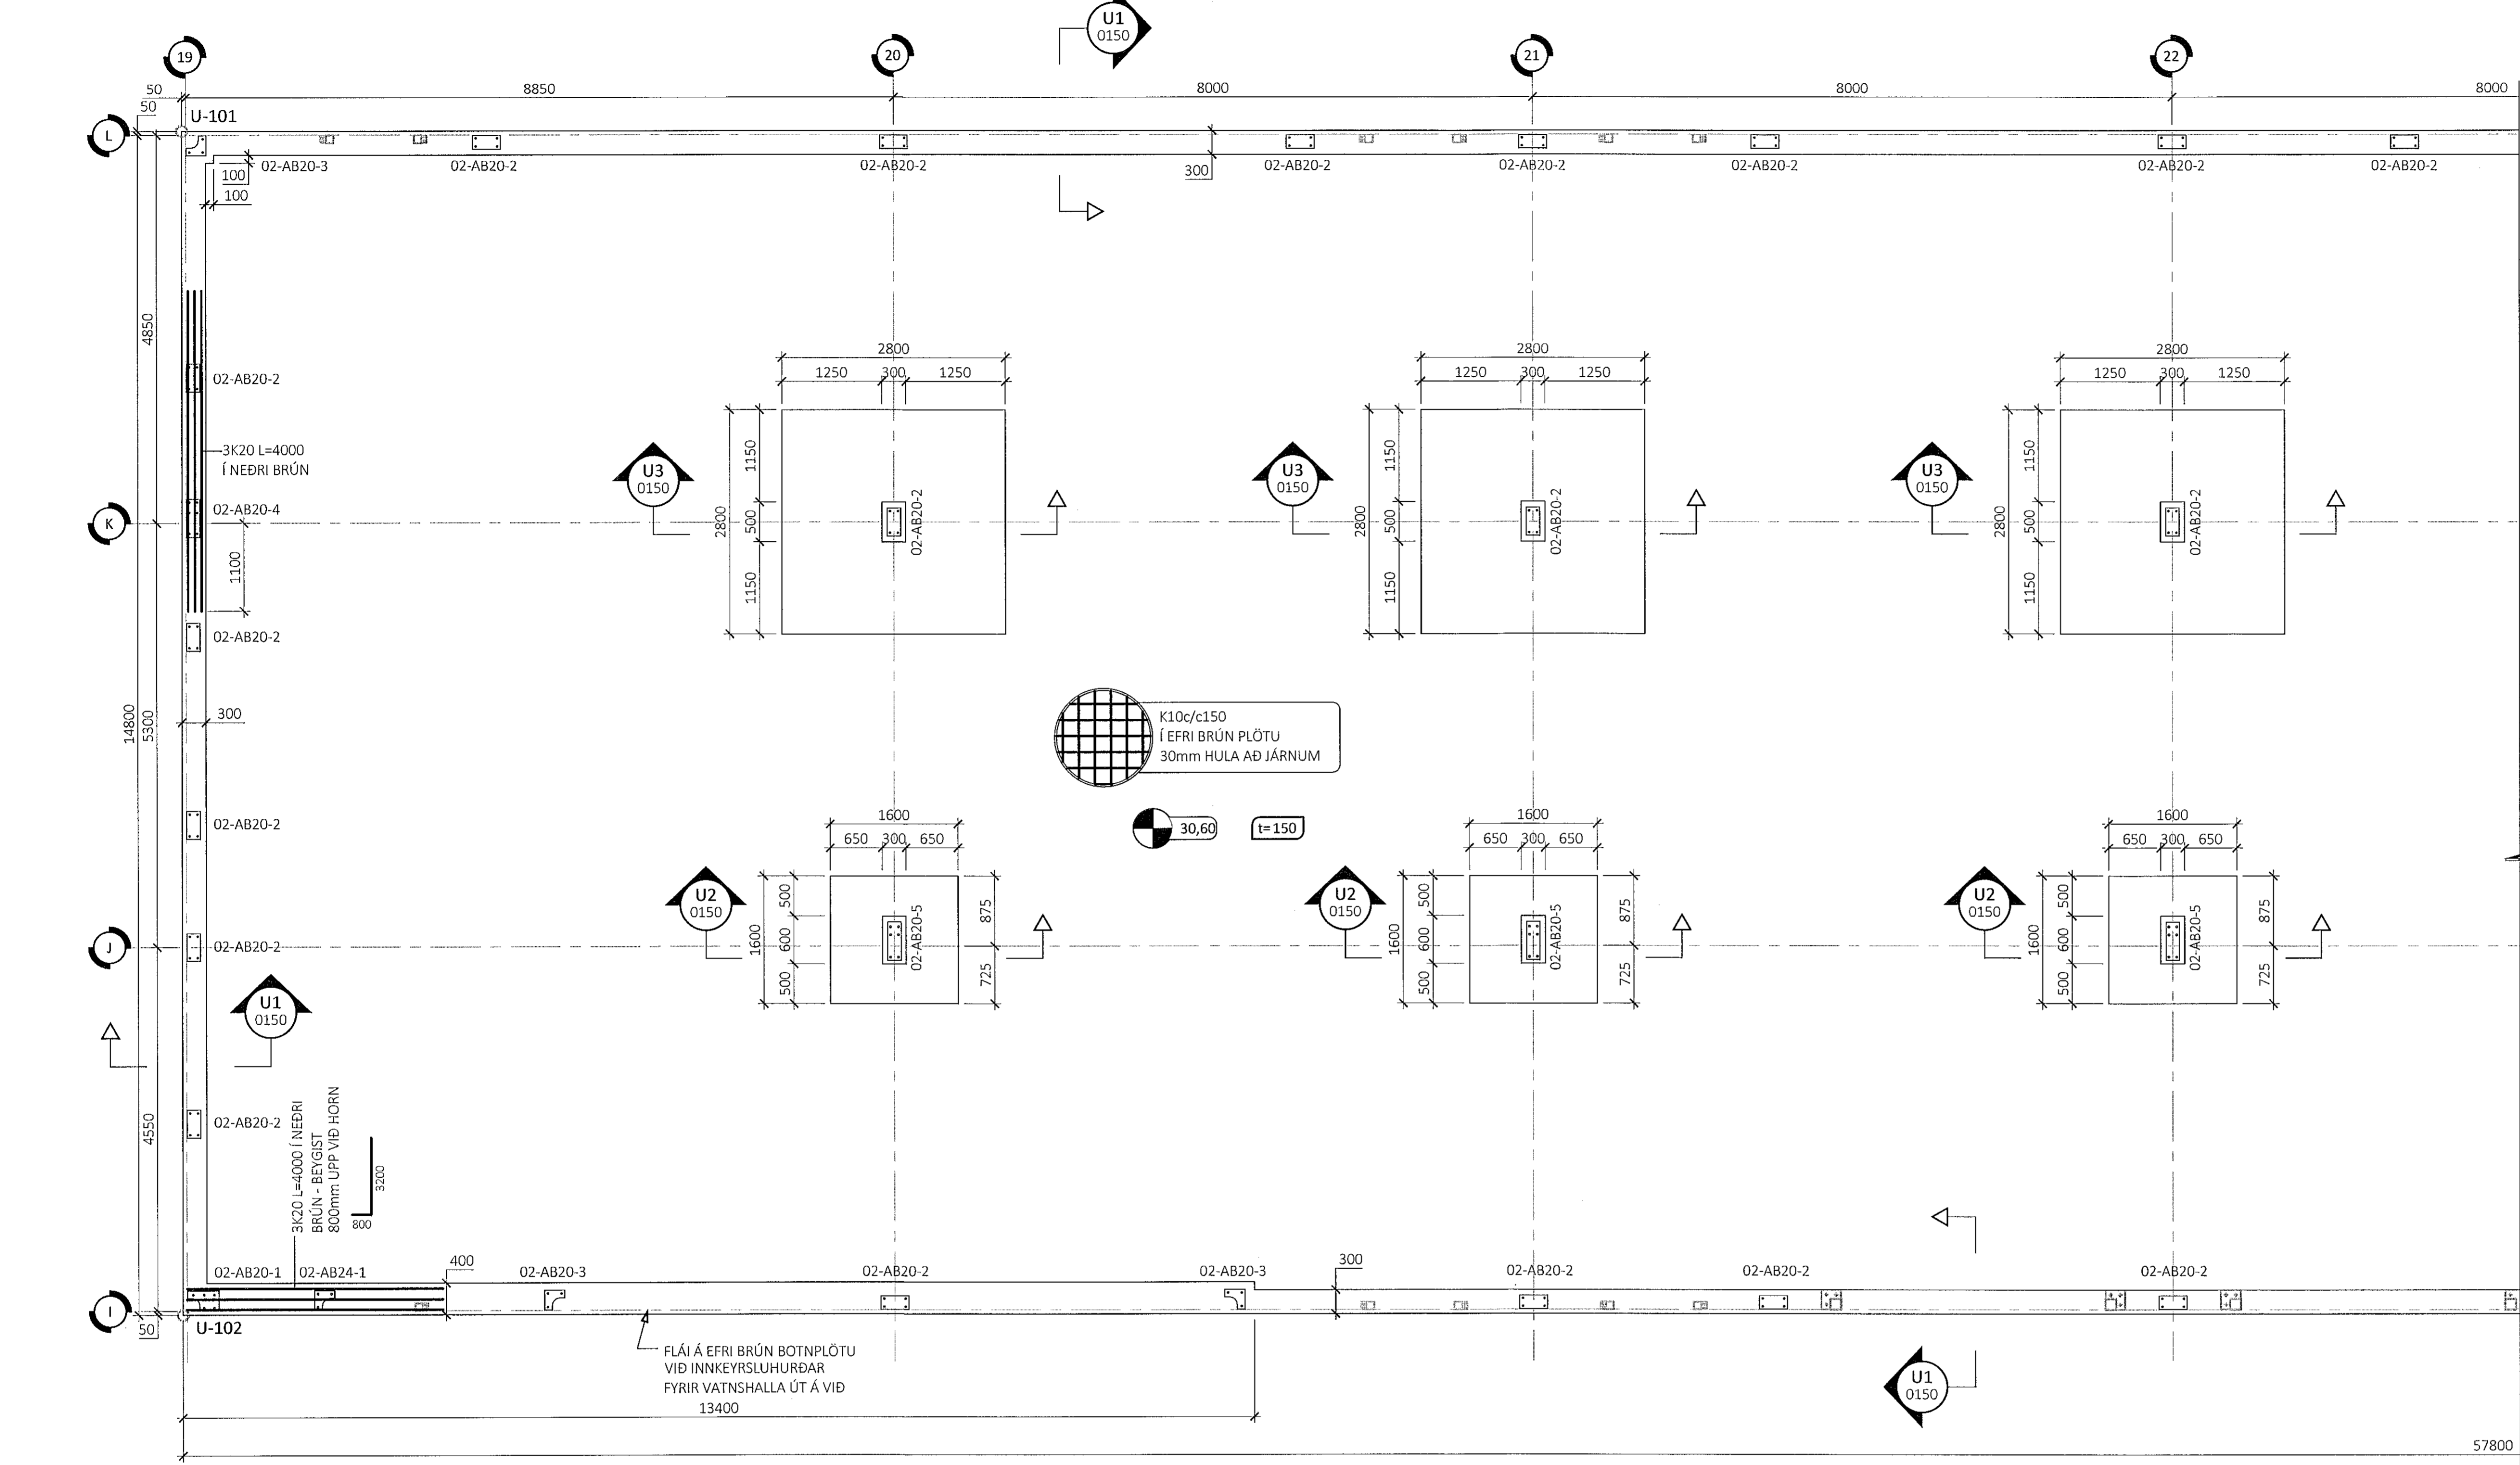

HNIT FYRIR STEYPTAR UNDIRSTÖÐUR MHL01:

	X-HNIT	Y-HNIT
U-101	354302,521	396094,672
U-102	354314,182	396085,559
U-103	354349,774	396131,100
U-104	354338,113	396140,213