

ÁRITUN BYGGINGARFULLTRÚA

Samþykkt þann

05. nóv. 2021

E.þ. byggingarfulltrúans í Hafnarfirði


Hjalmar A. Jónsson

HAS

Hjalmar A. Jónsson 0911623508
 ÁRITUN HÖNNUNARSTJÓRA KT:

- ALMENNAR SKÝRINGAR:**
- SJÁ FLEIRI ALMENNAR SKÝRINGAR Á TEKNINGU 0000
 - ÖLL MÁL ERU Í MILLIMETURM, EN KÓTAR OG HNIT ERU Í METURM
 - BYGGINGIN ER GRUNDUÐ Á ÞJÓPPUÐUM ÞÚÐA - LEYFILEGT ÁLAG Á ÞÚÐA ER 0,5MPa
 - SÓMU ÞJÓPPUNARKRÖFUR GILDA FYRIR FYLINGU UNDIR SÖKKLA OG BOTNPLÖTU:
 MESTA STEINASTÆRÐ Í HVERJU LAGI MÁ VERA $\frac{1}{3}$ AF ÞYKKT HVERS LAGS. ALLA FYLINGU SKAL ÞJAPPA Í LÖGUM, EN ÞYKKT LAGANNA OG FLÖLDI YFIRFERÐA ER HÁÐ AFKÖSTUM PEIRRA TÆKJA SEM NOTUÐ VERÐA VIÐ FRAMKVÆMDINA, TIL VIÐMIÐUNAR ER ÞESS GETIÐ AD MEÐ 10 TONNA VIBRÓVALTARA MÁ LAGÞYKKT EKKI FARA YFIR 60cm OG LÁGMARKSFLÖLDI YFIRFERÐA ERU 5. VÆTA SKAL FYLINGUNA VEL Á MILLI UMFERÐA. GERÐ ER KRAFA UM AD FYLINGIN STANDIST EFTIRFARANDI ÞJÓPPUNARPRÓF:
 $E_s \geq 120 \text{ MPa}$
 $E_s/E_c \leq 2,3$
 - SJÁ TEKNINGAR FRÁ RAFLAGNAHÖNNUÐI FYRIR SÖKKULSKAUT
 - SJÁ TEKNINGAR FRÁ LAGNAHÖNNUÐI FYRIR NIÐURFÖLL Í BOTNPLÖTU OG GÖT Í SÖKKLA
 - SJÁ TEKNINGAR FRÁ STÁLFRAMLEIDANDA FYRIR INNSTEYPTAR FESTINGAR

- TÁKN:**
- U-XXX HNITAPUNKTUR FYRIR STEYPTAR UNDIRSTÖÐUR
 - BENDING Í NEDRI BRÚN PLÖTU
 - - - BENDING Í EFRI BRÚN PLÖTU
 - INNSTEYPTAR FESTINGAR Í UNDIRSTÖÐUR
 - INNLÍMDAR FESTINGAR Í BOTNPLÖTU

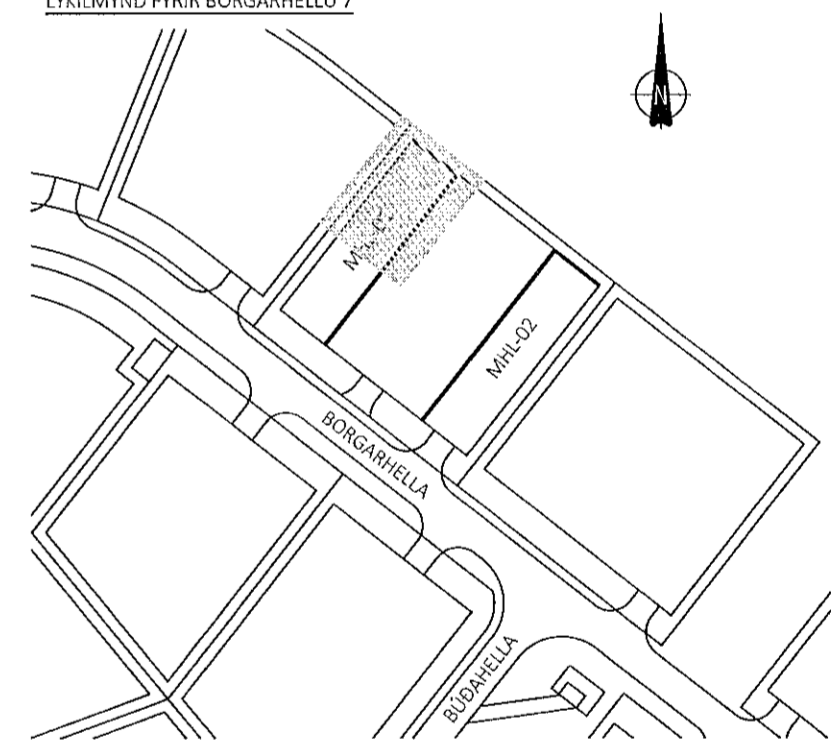

ÚTG. DAGS. SKÝRING

BORGARHELLA 7 MATSHLUTI 01
HAFNARFIRÐI

BURÐARVIRKI UNDIRSTÖÐUR GRUNNMYND - HLUTI 2

SAMÞYKKT: *Hjaldur Þorsteinsson* KENNITALA: *21431*

DAGS. ÚTGÁFU: 19.10.2021 HÖNNUÐUR: GÓÐ
 DAGS. BREYTI: YFIRFARID AF: HE

MÆLIKVÆRÐI: 1:50

HANNA 21029 **0102**
 VERKFRÆÐISTOFA VERKNR. NÚMÉR. ÚTG.

SUDURHRAUN 10 210 GARDABÆR KT. 631216-0480
 hannaverk.is hrund@hannaverk.is Sími: 771-5252

