

ÁRITUN BYGGINGARFULLTRÚA

Samþykkt þann

05. nóv. 2021


E.h. byggingarfulltrúans í Hafnarfirði
Hjalmar A. Jónsson

H.A.S.

Jóni Jónsson 091162-3509
ÁRITUN HOINNUNARSTJÓRA KT:

- ALMENNAR SKÝRINGAR:
- SJÁ FLEIRI ALMENNAR SKÝRINGAR Á TEIKNINGU 0000
 - ÖLL MÁL ERU Í MILLIMETURUM, EN KÓTAR OG HNIT ERU Í METRUM
 - BYGGINGIN ER GRUNDUÐ Á ÞJÖPPUÐUM ÞÚÐA - LEYFLEGT ÁLAG Á ÞÚÐA ER 0,5MPa
 - SÖMU ÞJÖPPUNARKRÖFUR GILDA FYRIR FYLINGU UNDIR SÖKKLA OG BOTNPLÖTU:
 - MESTA STEINASTÆRD Í HVERJU LAGI MÁ VERA 1/3 AF ÞYKKT HVERS LAGS. ALLA FYLINGU SKAL ÞJAPPA Í LÖGUM, EN ÞYKKT LAGANNA OG FJÖLDI YFIRFERÐA ER HÁÐ AFKÖSTUM ÞEIRRA TÆKJA SEM NOTUÐ VERÐA VÍÐ FRAMKVÆMDINA. TIL VIÐMIDUNAR ER ÞESS GETIÐ AÐ MEÐ 10 TONNA VÍBRÓVALTARA MÁ LAGÞYKKT EKKI FARA YFIR 60cm OG LÁGMARKSFJÖLDI YFIRFERÐA ERU 5. VÆTA SKAL FYLINGUNA VEL Á MILLI UMFERÐA. GERÐ ER KRAFA UM AÐ FYLINGIN STANDIST EFTIRFARANÐI ÞJÖPPUNARPRÓF:
 - $E_s \geq 120 \text{ MPa}$
 - $E_s/E_t \leq 2,3$
 - SJÁ TEIKNINGAR FRÁ RAFLAGNAHÖNNUÐI FYRIR SÖKKULSKAUT
 - SJÁ TEIKNINGAR FRÁ LAGNAHÖNNUÐI FYRIR NIÐURFÖLL Í BOTNPLÖTU OG GÖT Í SÖKKLA
 - SJÁ TEIKNINGAR FRÁ STÁLFRAMLEIÐANDA FYRIR INNSTEYPTAR FESTINGAR

- TÁKN:
- U-XXX HNITAPUNKTUR FYRIR STEYPTAR UNDIRSTÖÐUR
 - BENDING Í NEDRI BRÚN PLÖTU
 - - - BENDING Í EFRI BRÚN PLÖTU
 - INNSTEYPTAR FESTINGAR Í UNDIRSTÖÐUR
 - INNLÍMDAR FESTINGAR Í BOTNPLÖTU

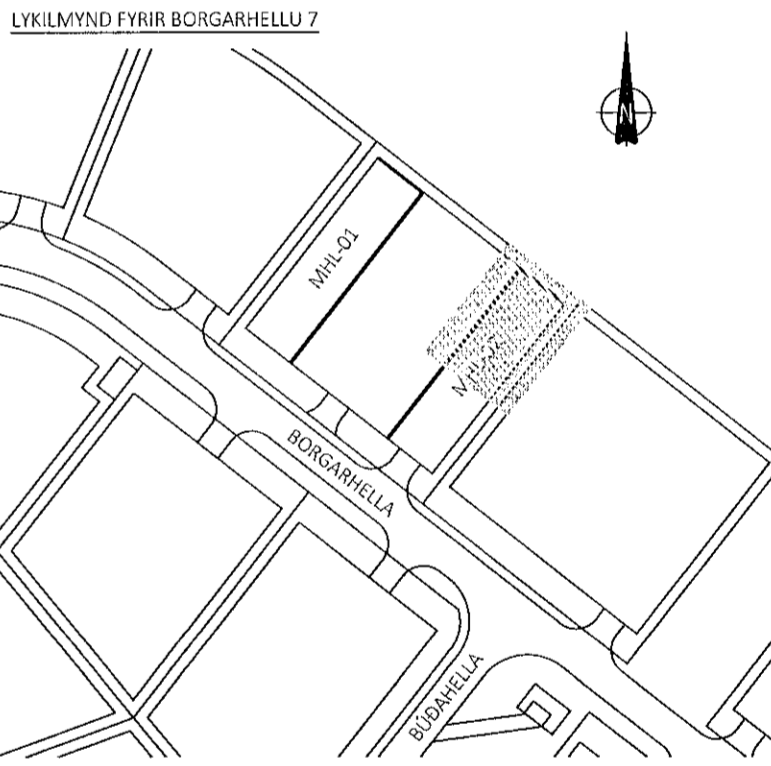

HNIT FYRIR STEYPTAR UNDIRSTÖÐUR MHL02:

	X-HNIT	Y-HNIT
U-201	354388,374	396100,932
U-202	354376,713	396110,046
U-203	354341,121	396064,504
U-204	354352,782	396055,391

ÚTG. DAGS. SKÝRING

BORGARHELLA 7 MATSHLUTI 02
HAFNARFIRÐI

BURÐARVIRKI UNDIRSTÖÐUR GRUNNMYND - HLUTI 3

SAMÞYKKT: *Jóni Jónsson* KENNITALA: 071119-1119

DAGS. ÚTGAFU: 19.10.2021 HÖNNUÐUR: GÓÐS
DAGS. BREYTT: YFIRFERIÐ AF: HE

MÆLIKVARI: 1:50

HANNA 21029 **0103**
VERKFRÆÐISTJÓFA VERKNR. NÚMÉR ÚTG.

SÚÐURHRAUNI 10 210 GARBABER KT. 633216-0480
hannaverk.is hrund@hannaverk.is sími: 771-5252

