

ÁRITUN BYGGINGARFULLTRÚA

Samþykkt þann


05. nóv. 2021

f.h. Byggingarfulltrúans í Hafnarfirði
Hjólmar A. Jónsson
11.11.21

Jón A. Jónsson 0941623528
ÁRITUN HÖNNUNARSTJÓRA KT:

- ALMENNAR SKÝRINGAR:**
- SJÁ FLEIRI ALMENNAR SKÝRINGAR Á TEIKNINGU 0000
 - ÖLL MÁL ERU Í MILLIMETURM, EN KÓTAR OG HNIT ERU Í METRUM
 - BYGGINGIN ER GRUNDUÐ Á ÞJÖPPUÐUM PÚÐA - LEYFLEGT ÁLAG Á PÚÐA ER 0,5MPa
 - SÖMU ÞJÖPPUNARKRÖFUR GILDA FYRIR FYLINGU UNDIR SÖKKLA OG BOTNPLÖTU:
MESTA STEINASTÆRD Í HVERJU LAGI MÁ VERA 1/3 AF PYKKT HVERS LAGS. ALLA FYLINGU SKAL ÞJAPPA Í LÖGUM, EN PYKKT LAGANNA OG FJÖLDI YFIRFERÐA ER HÁÐ AFKÖSTUM PEIRRA TÆKJA SEM NOTUÐ VERÐA VÍÐ FRAMKVEMDINA. TIL VIÐMIDUNAR ER ÞESS GETIÐ AÐ MEÐ 10 TONNA VÍBRÓVALTARA MÁ LAGPYKKT EKKI FARA YFIR 60cm OG LÁGMARKSFJÖLDI YFIRFERÐA ERU 5. VÆTA SKAL FYLINGUNA VEL Á MILLI UMFERÐA. GERÐ ER KRAFA UM AÐ FYLINGIN STANDIST EFTIRFARANÐI ÞJÖPPUNARPRÖF:
 $E_2 \geq 120 \text{ MPa}$
 $E_2/E_1 \leq 2,3$
 - SJÁ TEIKNINGAR FRÁ RAFLAGNAHÖNNUÐI FYRIR SÖKKULSKAUT
 - SJÁ TEIKNINGAR FRÁ LAGNAHÖNNUÐI FYRIR NIÐURFÖLL Í BOTNPLÖTU OG GÖT Í SÖKKLA
 - SJÁ TEIKNINGAR FRÁ STÁLFRAMLEIÐANDA FYRIR INNSTEYPTAR FESTINGAR

- TÁKN:**
- U-XXX HNITAPUNKTUR FYRIR STEYPTAR UNDIRSTÖÐUR
 - BENDING Í NEDRI BRÚN PLÖTU
 - - - BENDING Í EFRI BRÚN PLÖTU
 - INNSTEYPTAR FESTINGAR Í UNDIRSTÖÐUR
 - INNLÍMDAR FESTINGAR Í BOTNPLÖTU

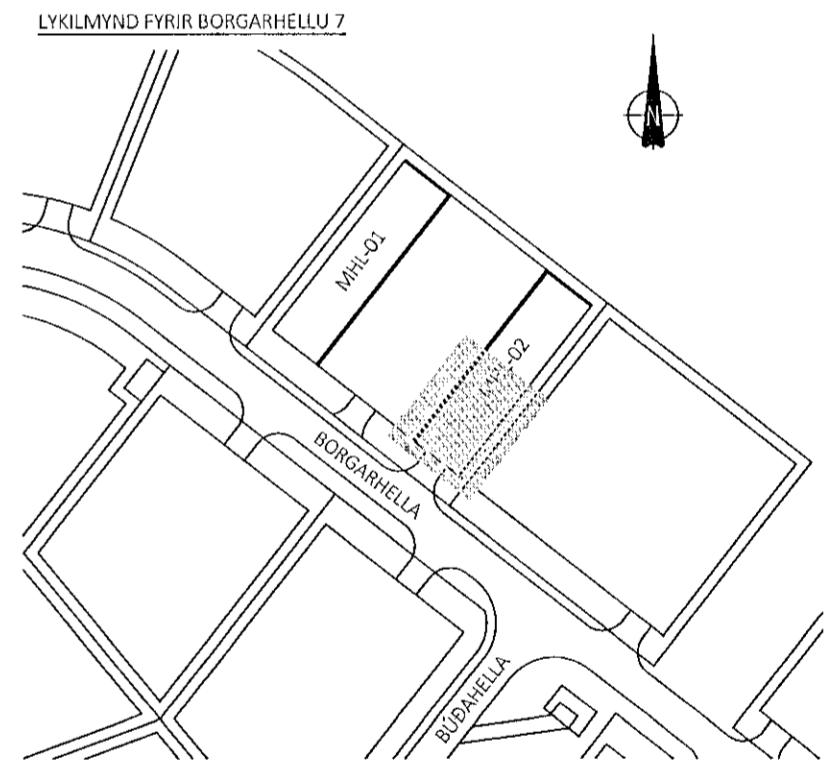

ÚTG. DAGS. SKÝRING

BORGARHELLA 7 MATSHLUTI 02
HAFNARFIRÐI

BURÐARVIRKI UNDIRSTÖÐUR GRUNNMYND - HLUTI 4

SAMÞYKKT: KENNITALA:
Árind Þinarséttir: 070970-4149

DAGS. ÚTGAFU: 19.10.2021 HÖNNUÐUR: GÖS
DAGS. BREYTT: YFIRFARID AF: HE

MÆLIKVARDI: 1:50

HANNA
VERKFRÆÐISTOFA

21029 **0104**
VERKNR. NÚMER ÚTG.

SUBURHRAUNI 10 210 CARDAB.ER KT. 631216-0480
hannaverkis hrund@hannaverkis sími: 771-5252

