

BORGAHELLA 7 í HAFNARFIRÐI : FRÁVEITULAGNIR - AFSTÖÐUMYND, MKV. 1:200

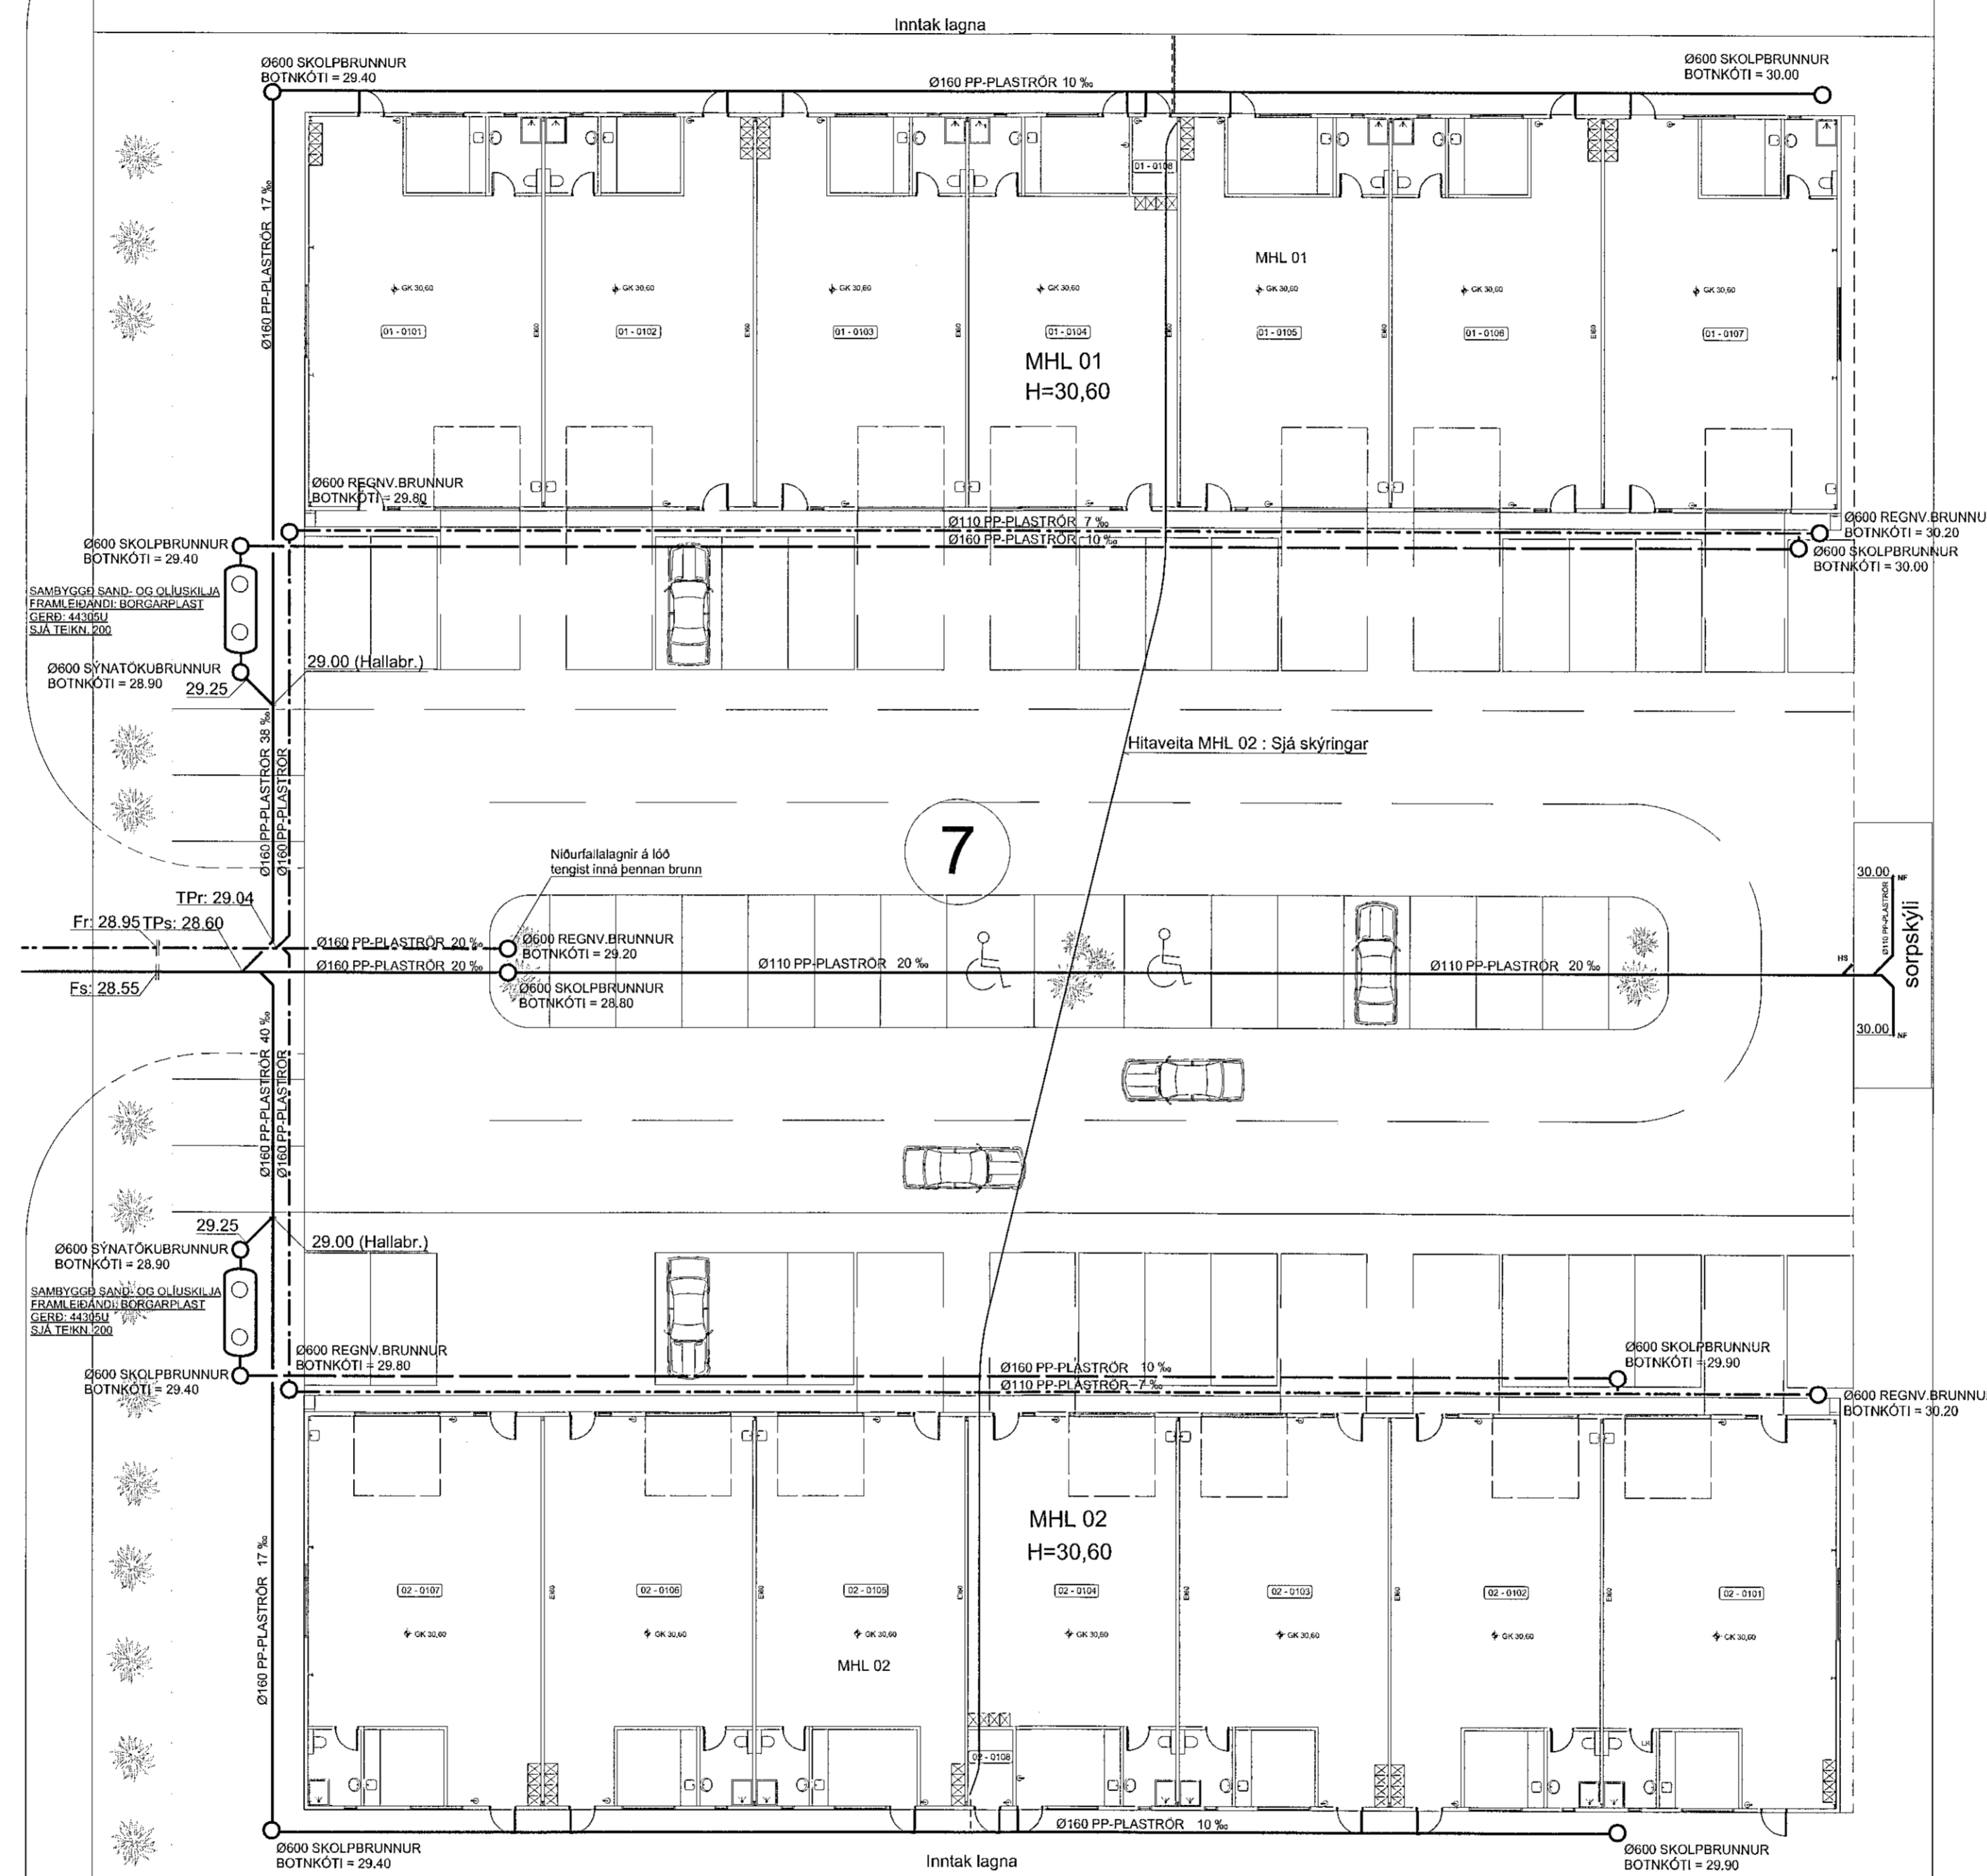


5

Samþykkt þann  
05. nóv. 2021  
f.h. byggingarfulltrúans í Hafnarfirði  
Hjálmar A. Jónsson  
H-A-S

2

BORGAHELLA



7

4

9

HEILBRIGÐISEFTIRLIT  
HAFNARFJARDAR-  
OG KÓPAVOGSSVÆÐIS  
Gæðingri 5-2/2021  
23.10.2021

**HEIMÆDALAGNIR - SKÝRINGAR :**

Hitaveituheimæðar:  
Stofninntak Hitaveitu fyrir MHL 01 og 02:  
Ø40mm einangrað stálror og kemur inni MHL 01

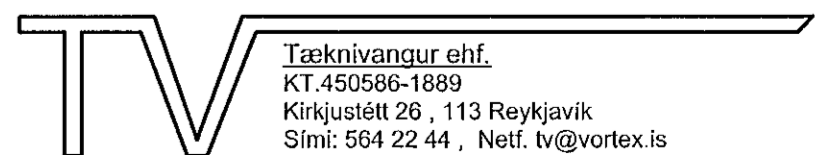
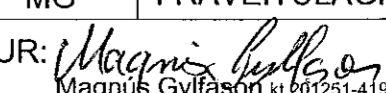

Hitaveitulögn fyrir MHL 02 er Elipex premium frá Set ehf á Selfossi  
Nota skal rör með þrýstipól 10bar í Einangrunarflokki 1  
Innra þvermál röra sé 36.2mm, veggþykkt sé 6.9mm  
og ytra þvermál (Einangrunarkápu) sé 110mm

Rörin koma í rúllu og séu heil og ósamsett á milli inntaksstaða  
Rörin séu lögð í ídráttarrör, þarsem þau fara í gegnum hús (MHL 01 og MHL 02)

Söndun umhverfis rör, sjá skýringar á teikn.nr. 200  
og jarðvegsdýpi frá yfirborði að röri sé minnst 50cm

Kaldvatnsheimæðar:  
Kaldvatnsheimæðar eru í : Ø50 PEH-Plaströr  
og Leggjast á frostfríu dýpi í Ø75 ídráttarrörum.

**SJÁ SKÝRINGAR Á TEIKNINGU NR. 200**

TEIKN.NR. 201	 Tæknivangur ehf. KT 450586-1889 Kirkjustítt 26, 113 Reykjavík Sími: 504 22 44, Netf. tv@vortex.is
DAGS. AÐALTEIKNINGA: 03.08.2021	
KVARDI: 1:200	
DAGS: 26.10.2021	
HANNAÐ: MG	VERKEFNI: BORGAHELLA 7 í HAFNARFIRÐI
TEIKNADUR: MG	FRÁVEITULAGNIR: AFSTÖÐUMYND
HÖNNUÐUR:  Magnús Gylfason 467251-4199	 Þorvaldur Hönnunarskjórir 467251-4199