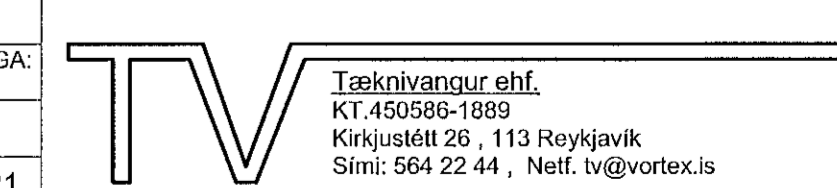


Frárennsliðir inni grunni eru DN 100 PVC-PLASTRÖR nema annað sé tekið fram á teikningum. Halli frárennsliðra inni grunni sé minnst 20‰ nema annað sé tekið fram á teikningum.

01 - 0101 óráðstafað atvinnurými 137,6m²
01 - 0102 óráðstafað atvinnurými 109,5m²
01 - 0103 óráðstafað atvinnurými 109,5m²
01 - 0104 óráðstafað atvinnurými 109,5m²

**SAMBYGGÐ SAND- OG OLÍUSKILJA
FRAMLEIÐANDI: BORGARPLAST
GERÐ: 44305U
SJÁ TEIKN. 200**

SJÁ SKÝRINGAR Á TEIKNINGU NR. 200

TEIKN.NR. 202	 Tæknivanur ehf. KT 450586-1889 Kirkjustétt 26, 113 Reykjavík Sími: 564 22 44, Netf: tv@vortex.is
DAGS: ADALTEIKNINGA: 03.08.2021	
KVARDI: 1:50	
DAGS: 26.10.2021	
HANNAÐ: MG	VERKEFNI: BORGAEHELLA 7 í HAFNARFIRDI
TEIKNAD: MG	FRÁVEITULAGNI: GRUNNMYND - Mhl.1 (Rými 101-104)
HÖNNUÐUR: <i>Magnús Gylfason</i> Magnús Gylfason 2021-11-09	<i>Ólafur Þórhallsson</i> Ólafur Þórhallsson 2021-11-09

Ø600 SYNATÖKUBRUNNUR/29.25/
BOTNKÓTI = 29.90

29.00 (Hallbr.)

SJÁ TEIKNINGU NR. 201

HEILBRIGÐISEFTIRLIT
HAFNARFIJARDAR-
OG KÖPAVOGSSVÆÐIS
Gæðatorgi 5-110, gæðatorgi
20/10/2021 *[Signature]*

SJÁ TEIKNINGU NR. 201