



Ø600 SÝNATÖKUBRUNNUR
BOTNKÓTI = 28.90

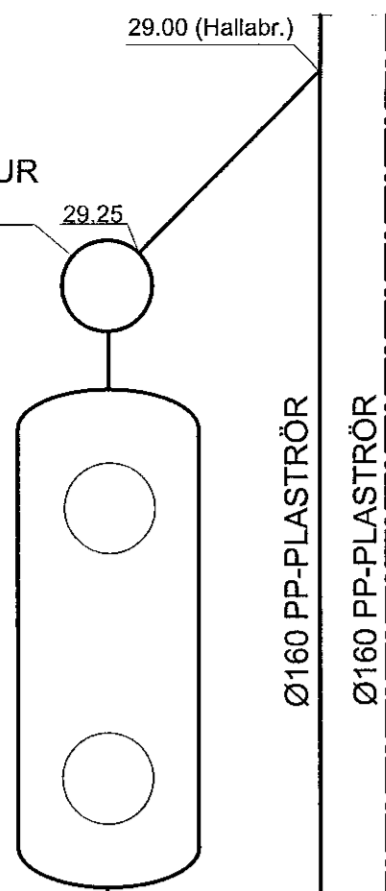

Ø600 SKOLPBRUNNUR
BOTNKÓTI = 29.40

Ø600 REGNV.BRUNNUR
BOTNKÓTI = 29.80

**SAMBYGGÐ SAND- OG OLÍUSKILJA
FRAMLEIÐANDI: BORGARPLAST**
GERÐ: 44305U
SJÁ TEIKN. 200

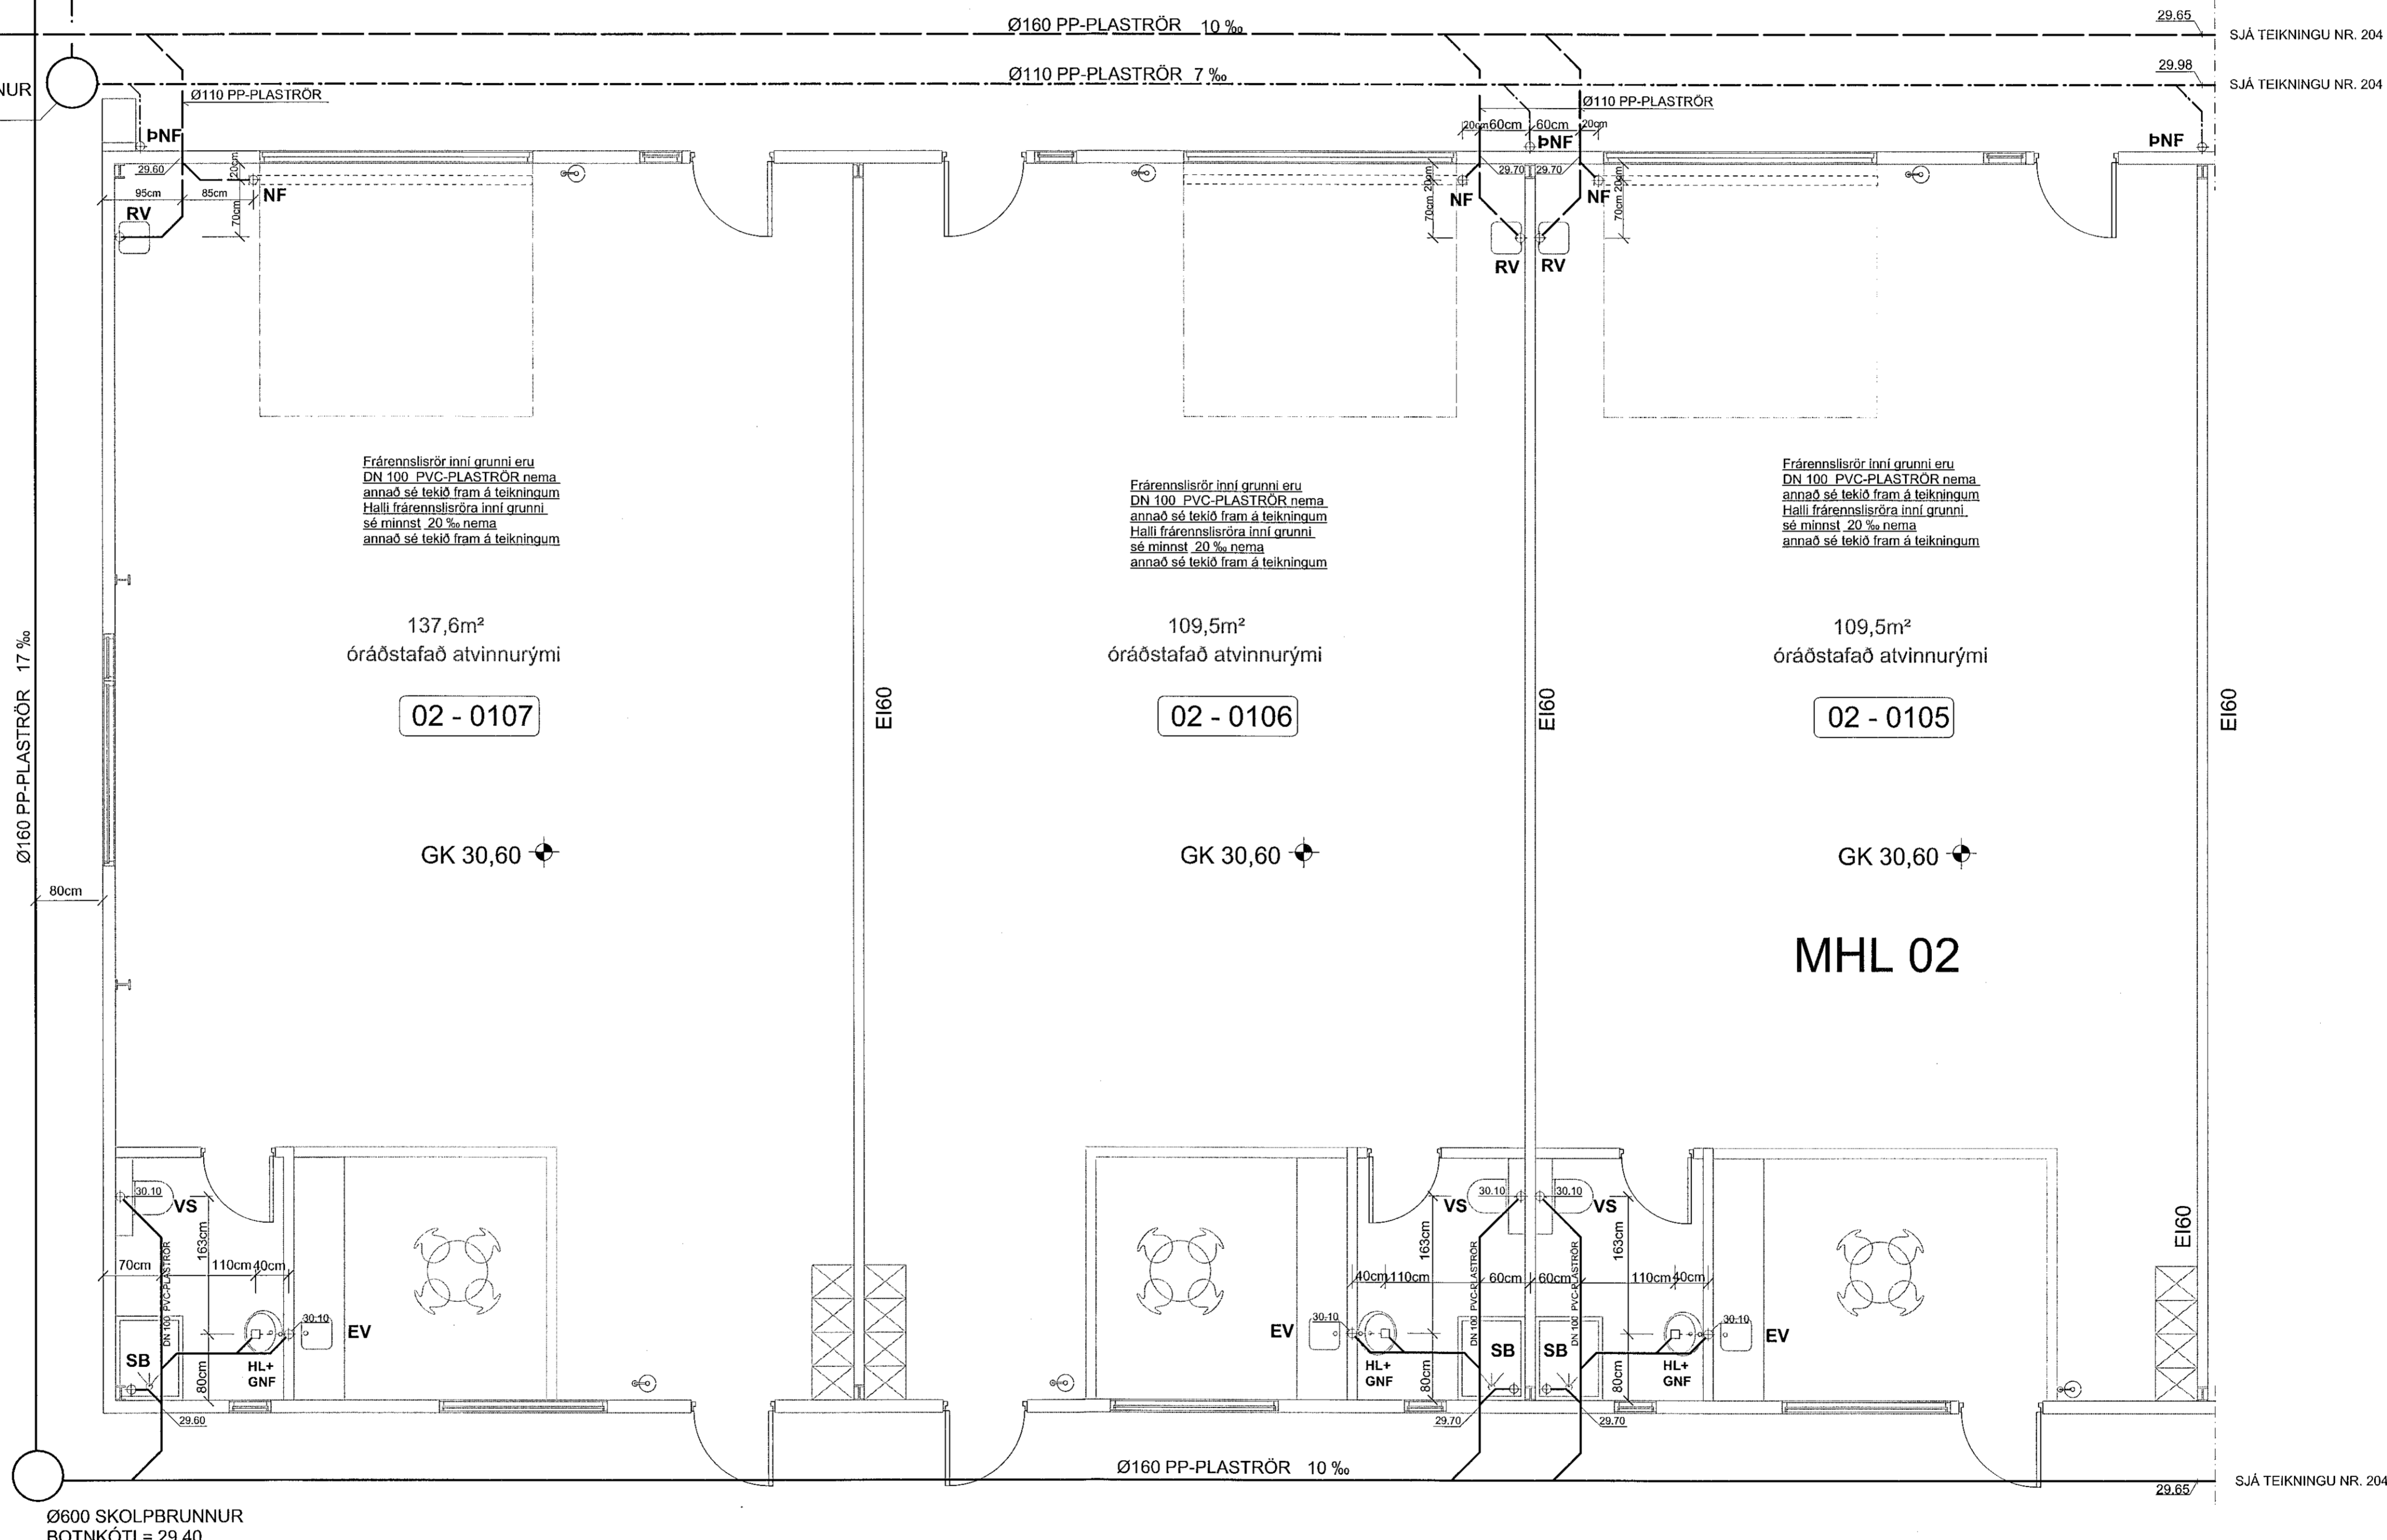

Ø600 SKOLPBRUNNUR
BOTNKÓTI = 29.40

SJÁ SKÝRINGAR Á TEIKNINGU NR. 200

TEIKN.NR. 205	Tæknivangur ehf. KT 450596-1889 Kirkjustétt 26, 113 Reykjavík Sími: 564 22 44, Netf. iv@vortex.is
DAGS. ADALTEIKNINGA: 03.08.2021	
KVARDI: 1:50	
DAGS: 26.10.2021	
HANNAD: MG	VERKEFNI: BORGAEHELLA 7 í HAFNARFIRÐI
TEIKNAD: MG	FRÁVEITULAGNIR: GRUNNMYND - Mhl.2 (Rými 105-107)
HÖNNUBUR: Magnús Gylfason Magnús Gylfason K 201221-4192	Undirskrift Hönnunarstjóra KÍ 091162-3509

HEILBRIGDISEFTIRLIT
HAFNARFJARDAR-
OG KÖPAVOGSSVÆDIS
Garðatorgi 5 - 101 Grótuba
Magnús Gylfason