


MÖTTEKID
10. MAÍ 2022
fr. Bygginguáhræðingunni í Hæðarstöð

Raflofn Orkuveitu 1x100mm plaströr
Fjárskipti Orkuveitu 1x50mm plaströr
Rör löggt að lóðarmörkun og upp úr jöru.
Ganga skal vel frá roðum og þeir meistar greinilega
1x50mm plaströr Garðýsing
1x50mm plaströr rafhlöð

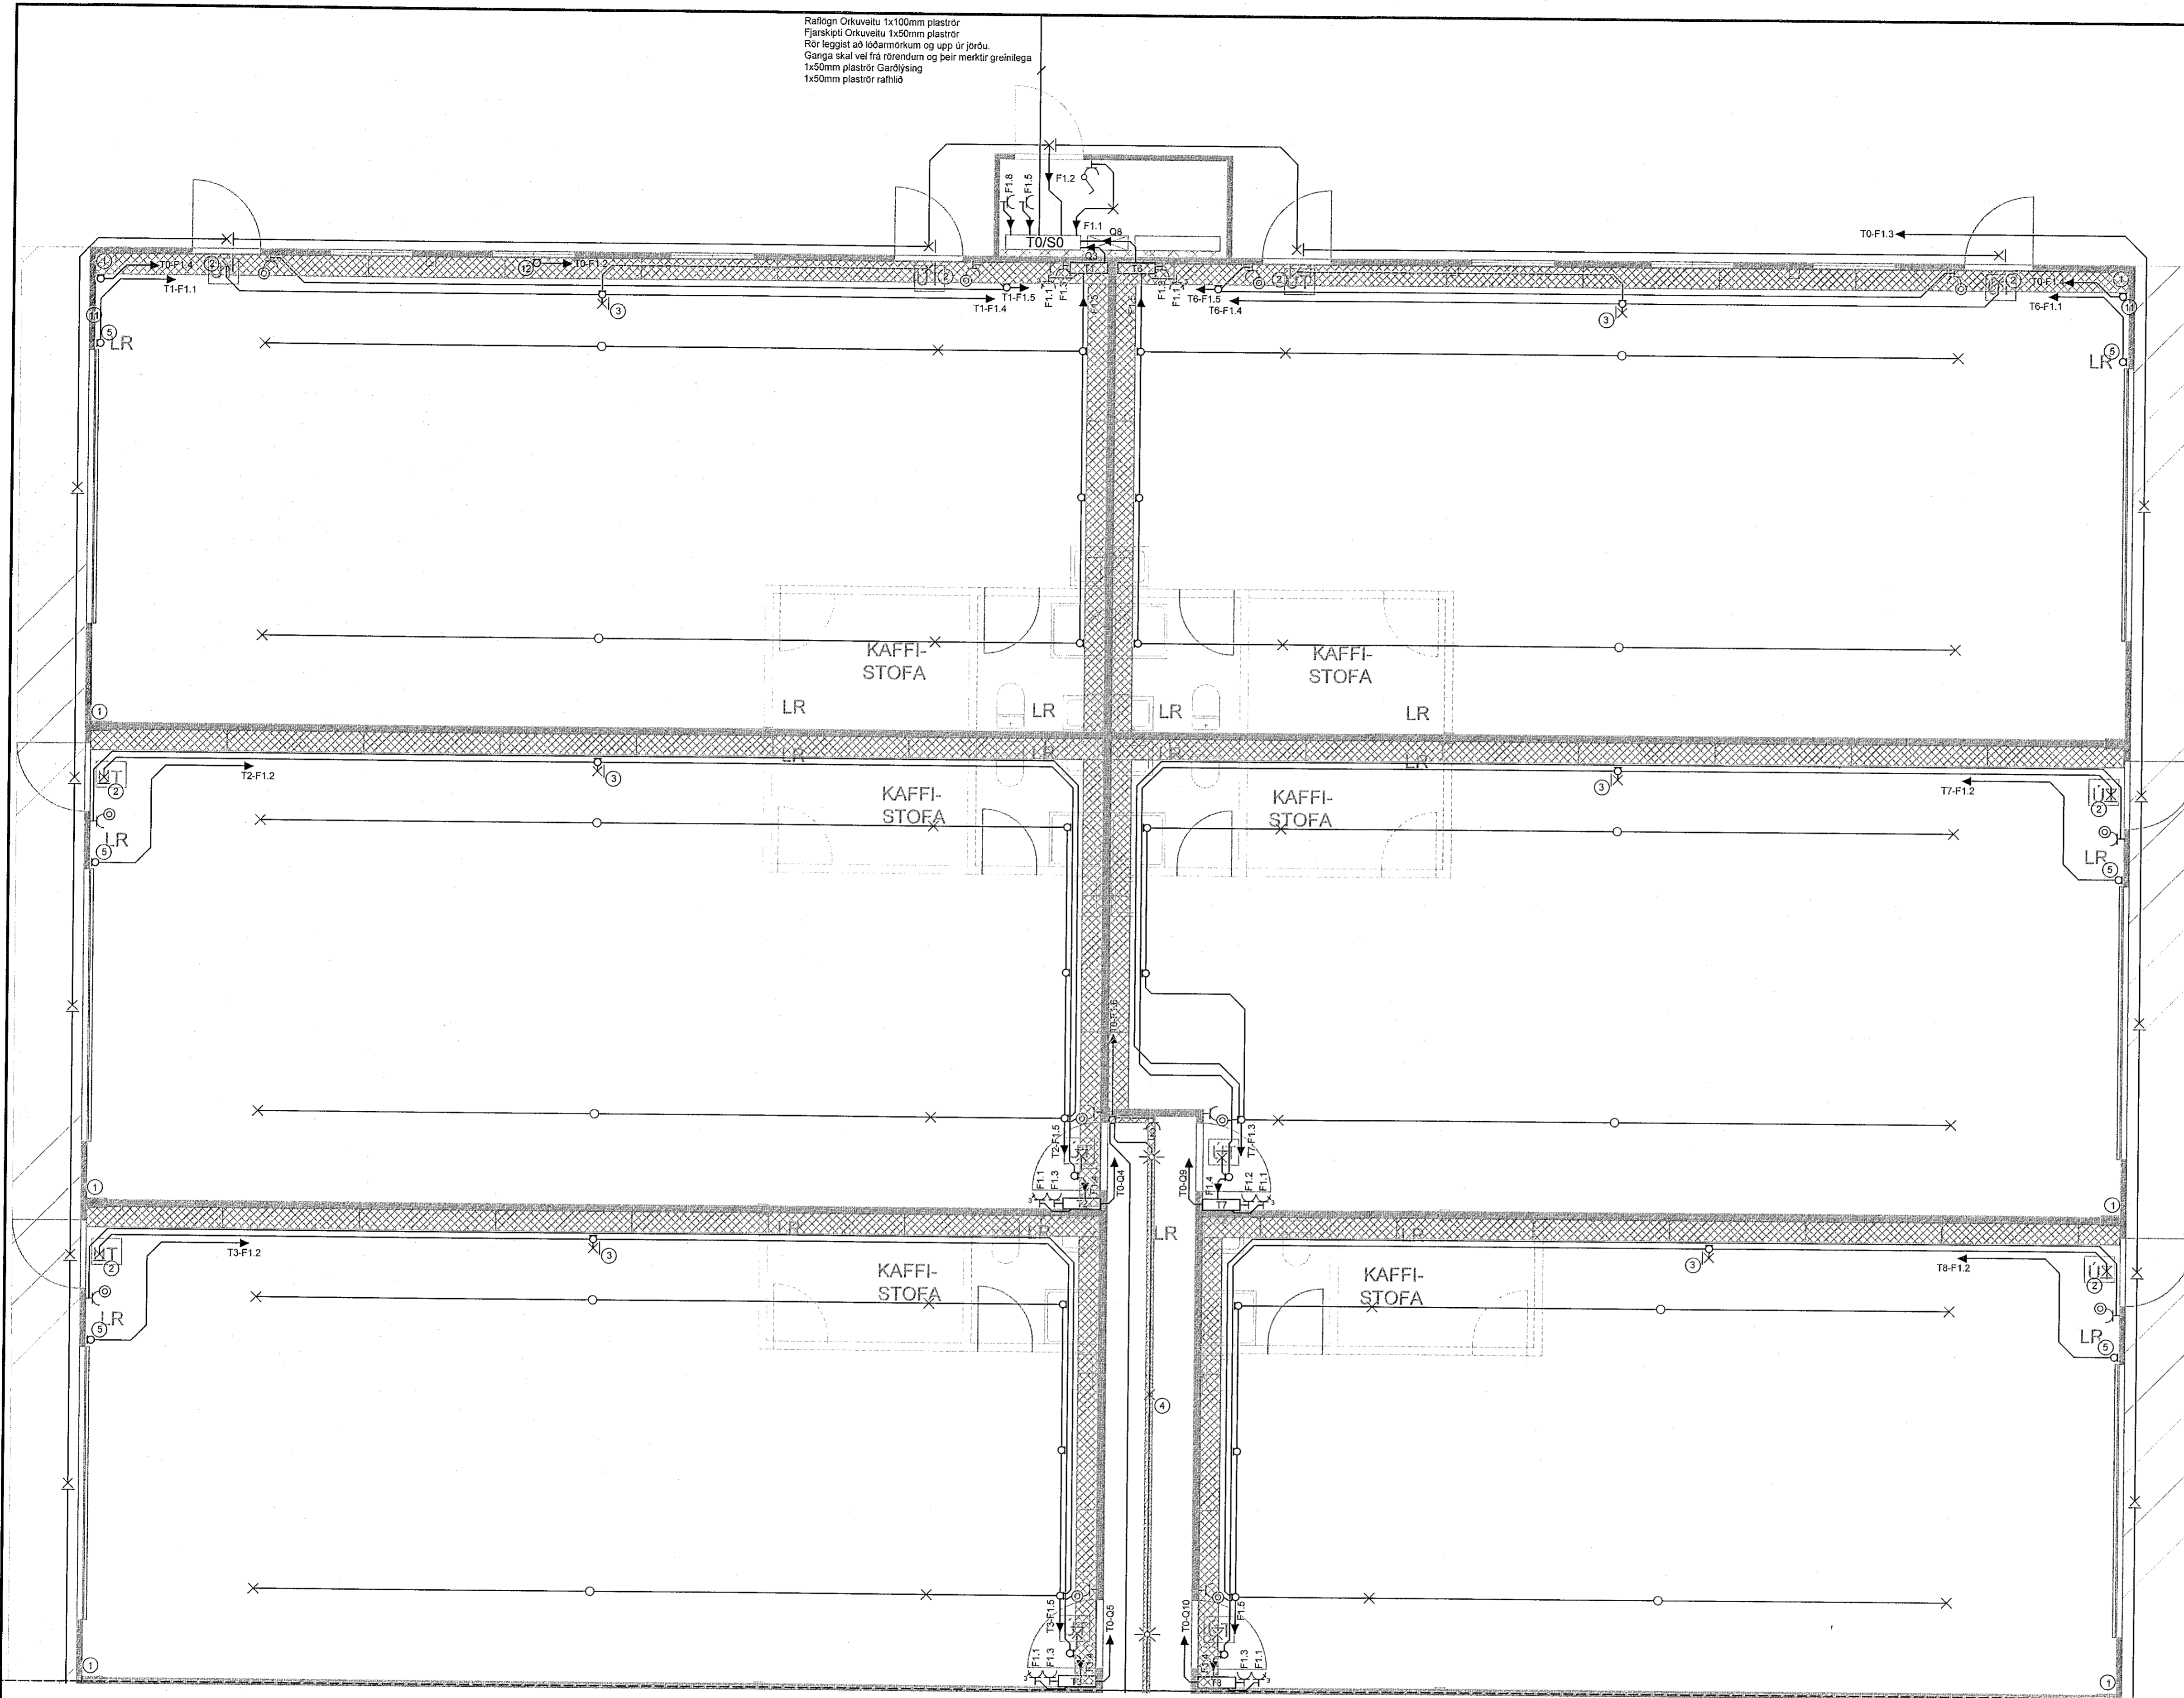

LÝSING & HÖNNUN
Skipholti 35 - 105 Reykjavík
lysingohonnun@lysingohonnun.is
www.lysingohonnun.is

| | | | |
|---------------------------------------|--|--------------|------------------------|
| Verkhelti | DOFRAHELLA 3 HAFNARFJÖRÐUR | Dagsetning | 12.11.2021 |
| Verkhelti | Lágspenna - Salur Grunnmynd | Verknumer | 21-011 |
| Hannað | Heimír Jónasson | Mælikvæði | 1:50 |
| Teiknað | Heimír Jónasson | Teikning nr. | 5 af 13 |
| Samþykkt | Heimír Jónasson | Utgáfa | |
| Undirskrift og kennitala aðalhönnuðar | Heimír Jónasson Kennitala 3008764559 www.heimirjonasson.com Kl. 280857-4169 | Undirskrift | <i>Heimír Jónasson</i> |