


Raðfagn Orkuveitu 1x100mm plaströr  
 Fjarskipið Orkuveitu 1x50mm plaströr  
 Rör löggt að lóðarmörkum og upp úr þöru.  
 Ganga skal vel frá rörendum og þeir merktir greinilega  
 Auka 1x32mm plaströr

**MÖTTEKID**  
 10. MAÍ 2022  
 H. Byggingrafvélunarsími í Hafnarhöfði

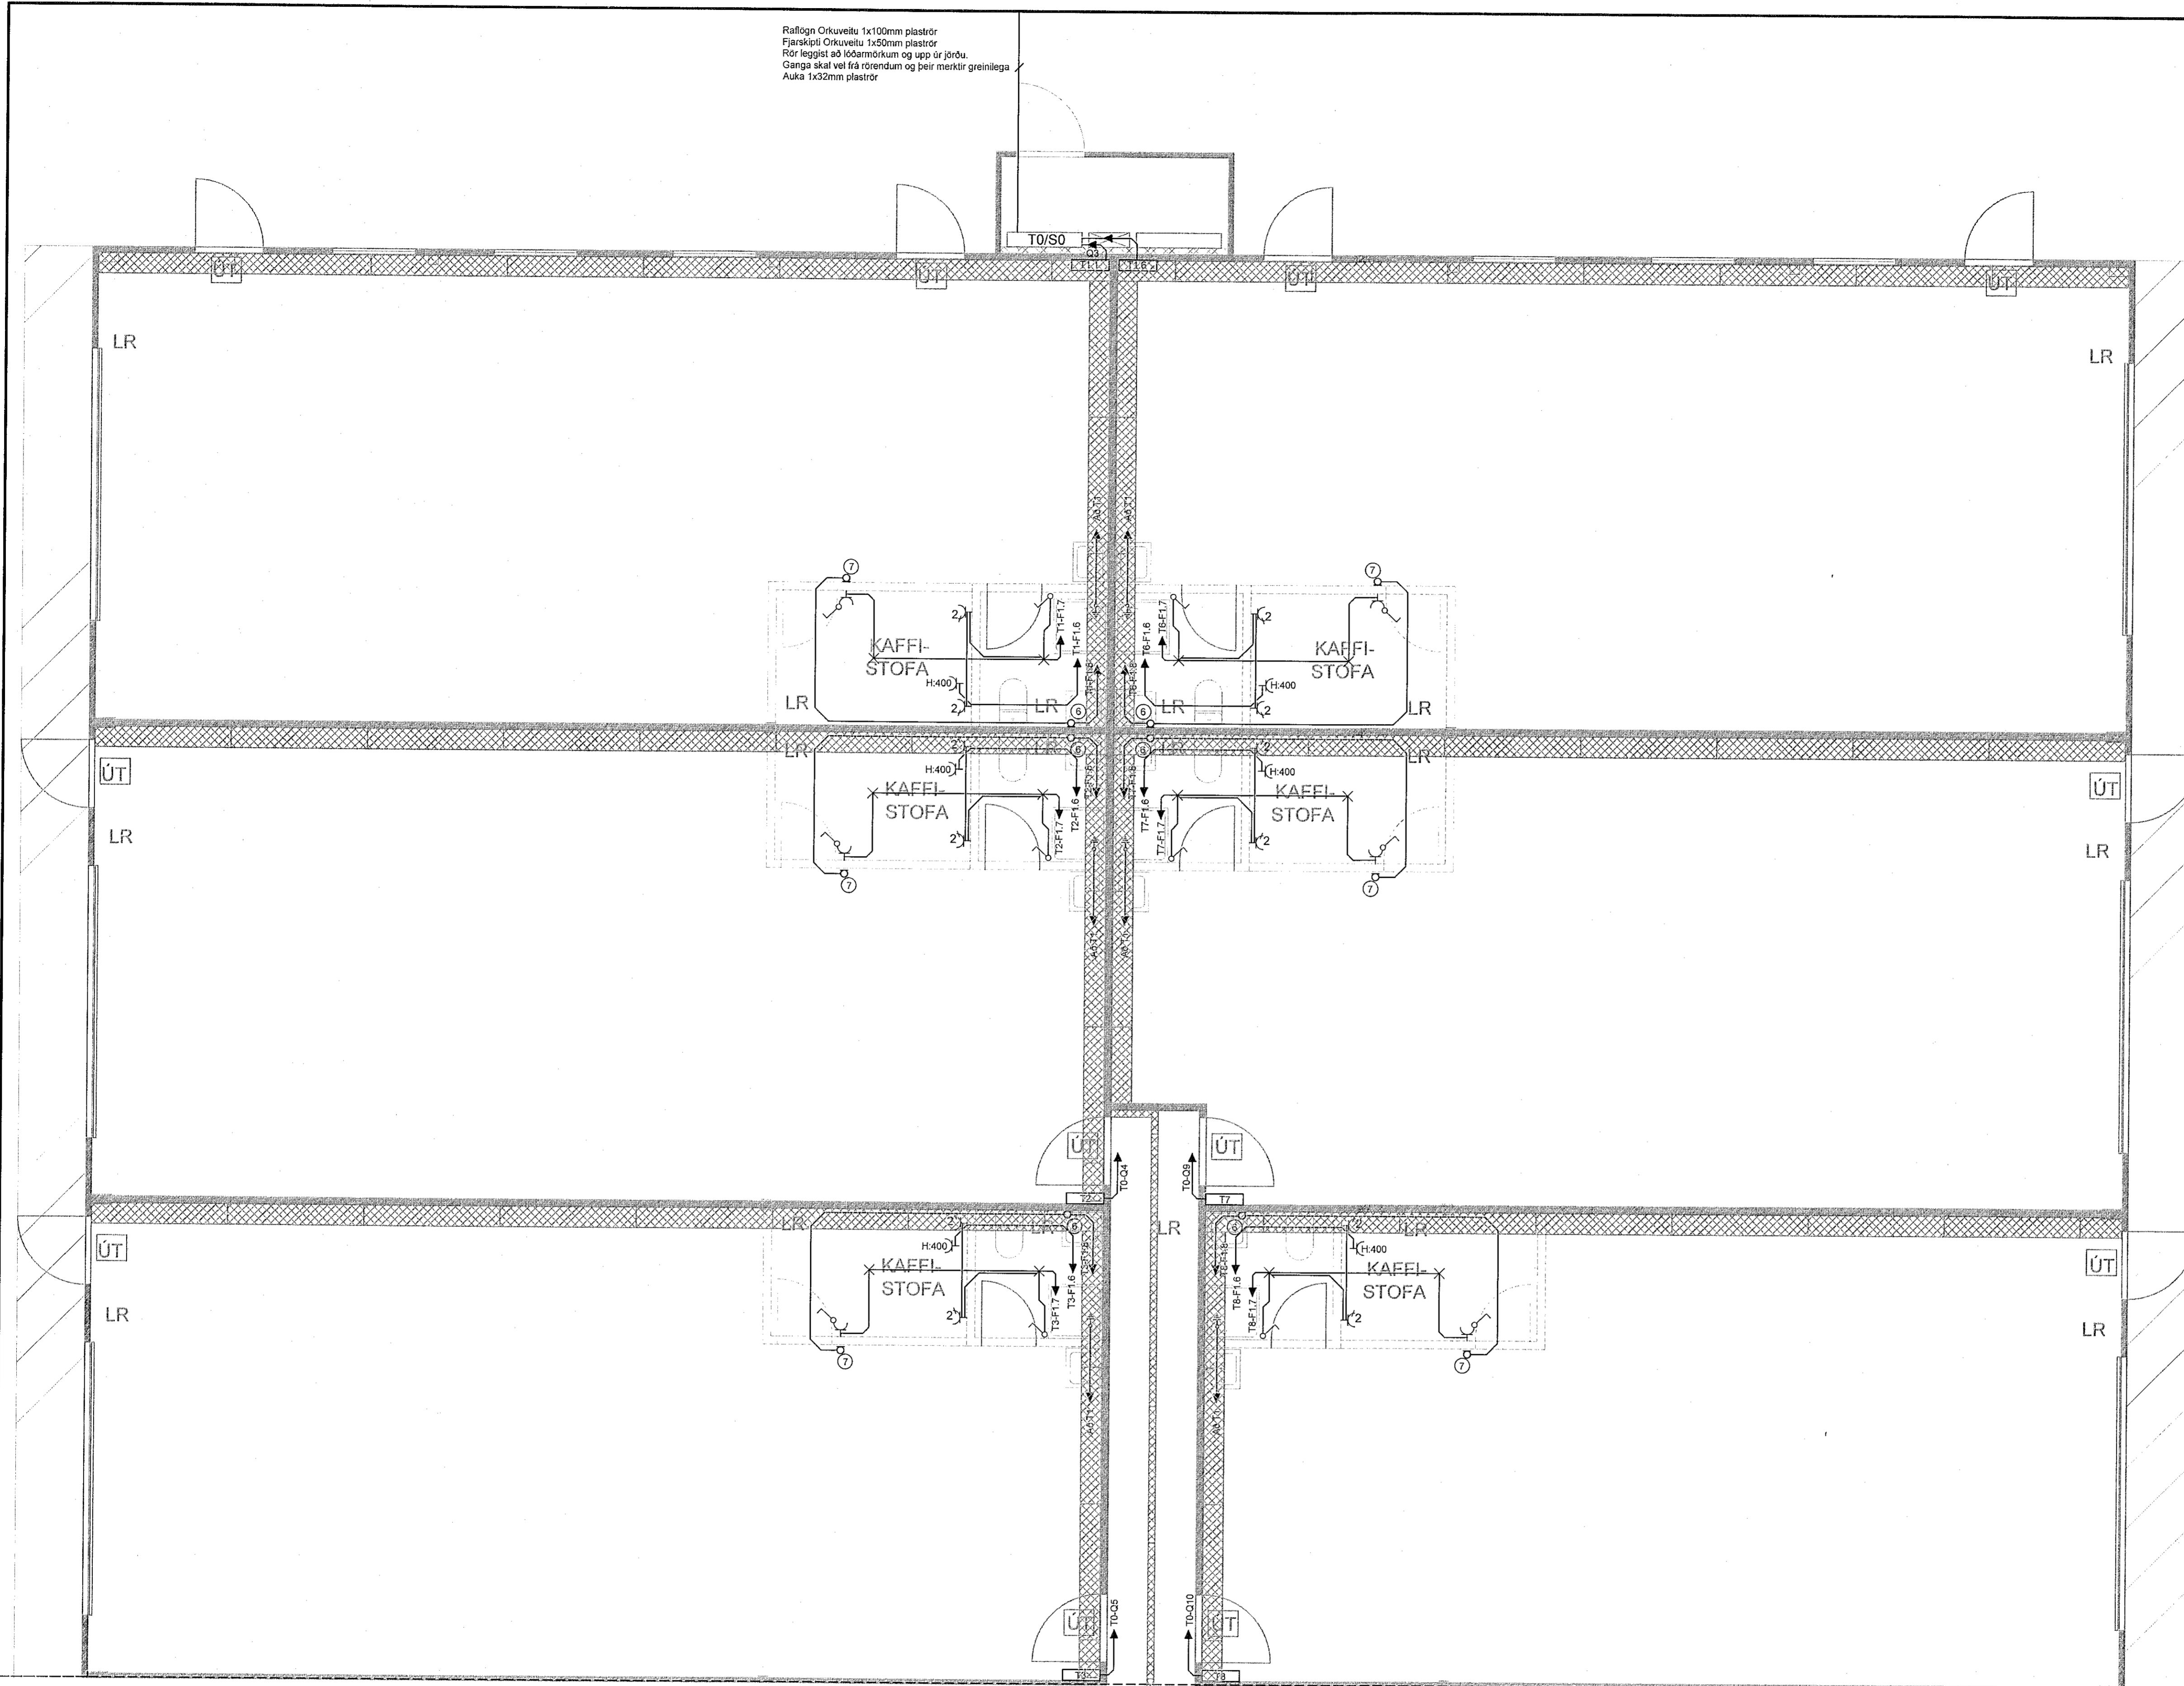

<b>LÝSING &amp; HÖNNUN</b>		LÝSING & HÖNNUN Skipholti 35 - 105 Reykjavík lysingohonnun@lysingohonnun.is www.lysingohonnun.is	
Verkhelti	DOFRAHELLA 3 HAFNARFJÖRÐUR	Dagsetning	12.11.2021
Verkhelti	Lágspenna - WC og kaffistofa Grunnmynd	Verknúmer	21-011
Hannað	Heimír Jónasson	Mælikvæði	1:50
Teknað	Heimír Jónasson	Tekning nr.	7 af 13
Samþykkt	Heimír Jónasson	Útgáfa	-
Undirskrift og kennitala aðalhönnuðar	Heimír Jónasson 3008764559	Undirskrift	<i>Heimír Jónasson</i>
Undirskrift og kennitala aðalhönnuðar	Eyja R. Valgeirsson Kt. 280857-1169	Útgáfa	<i>EV</i>