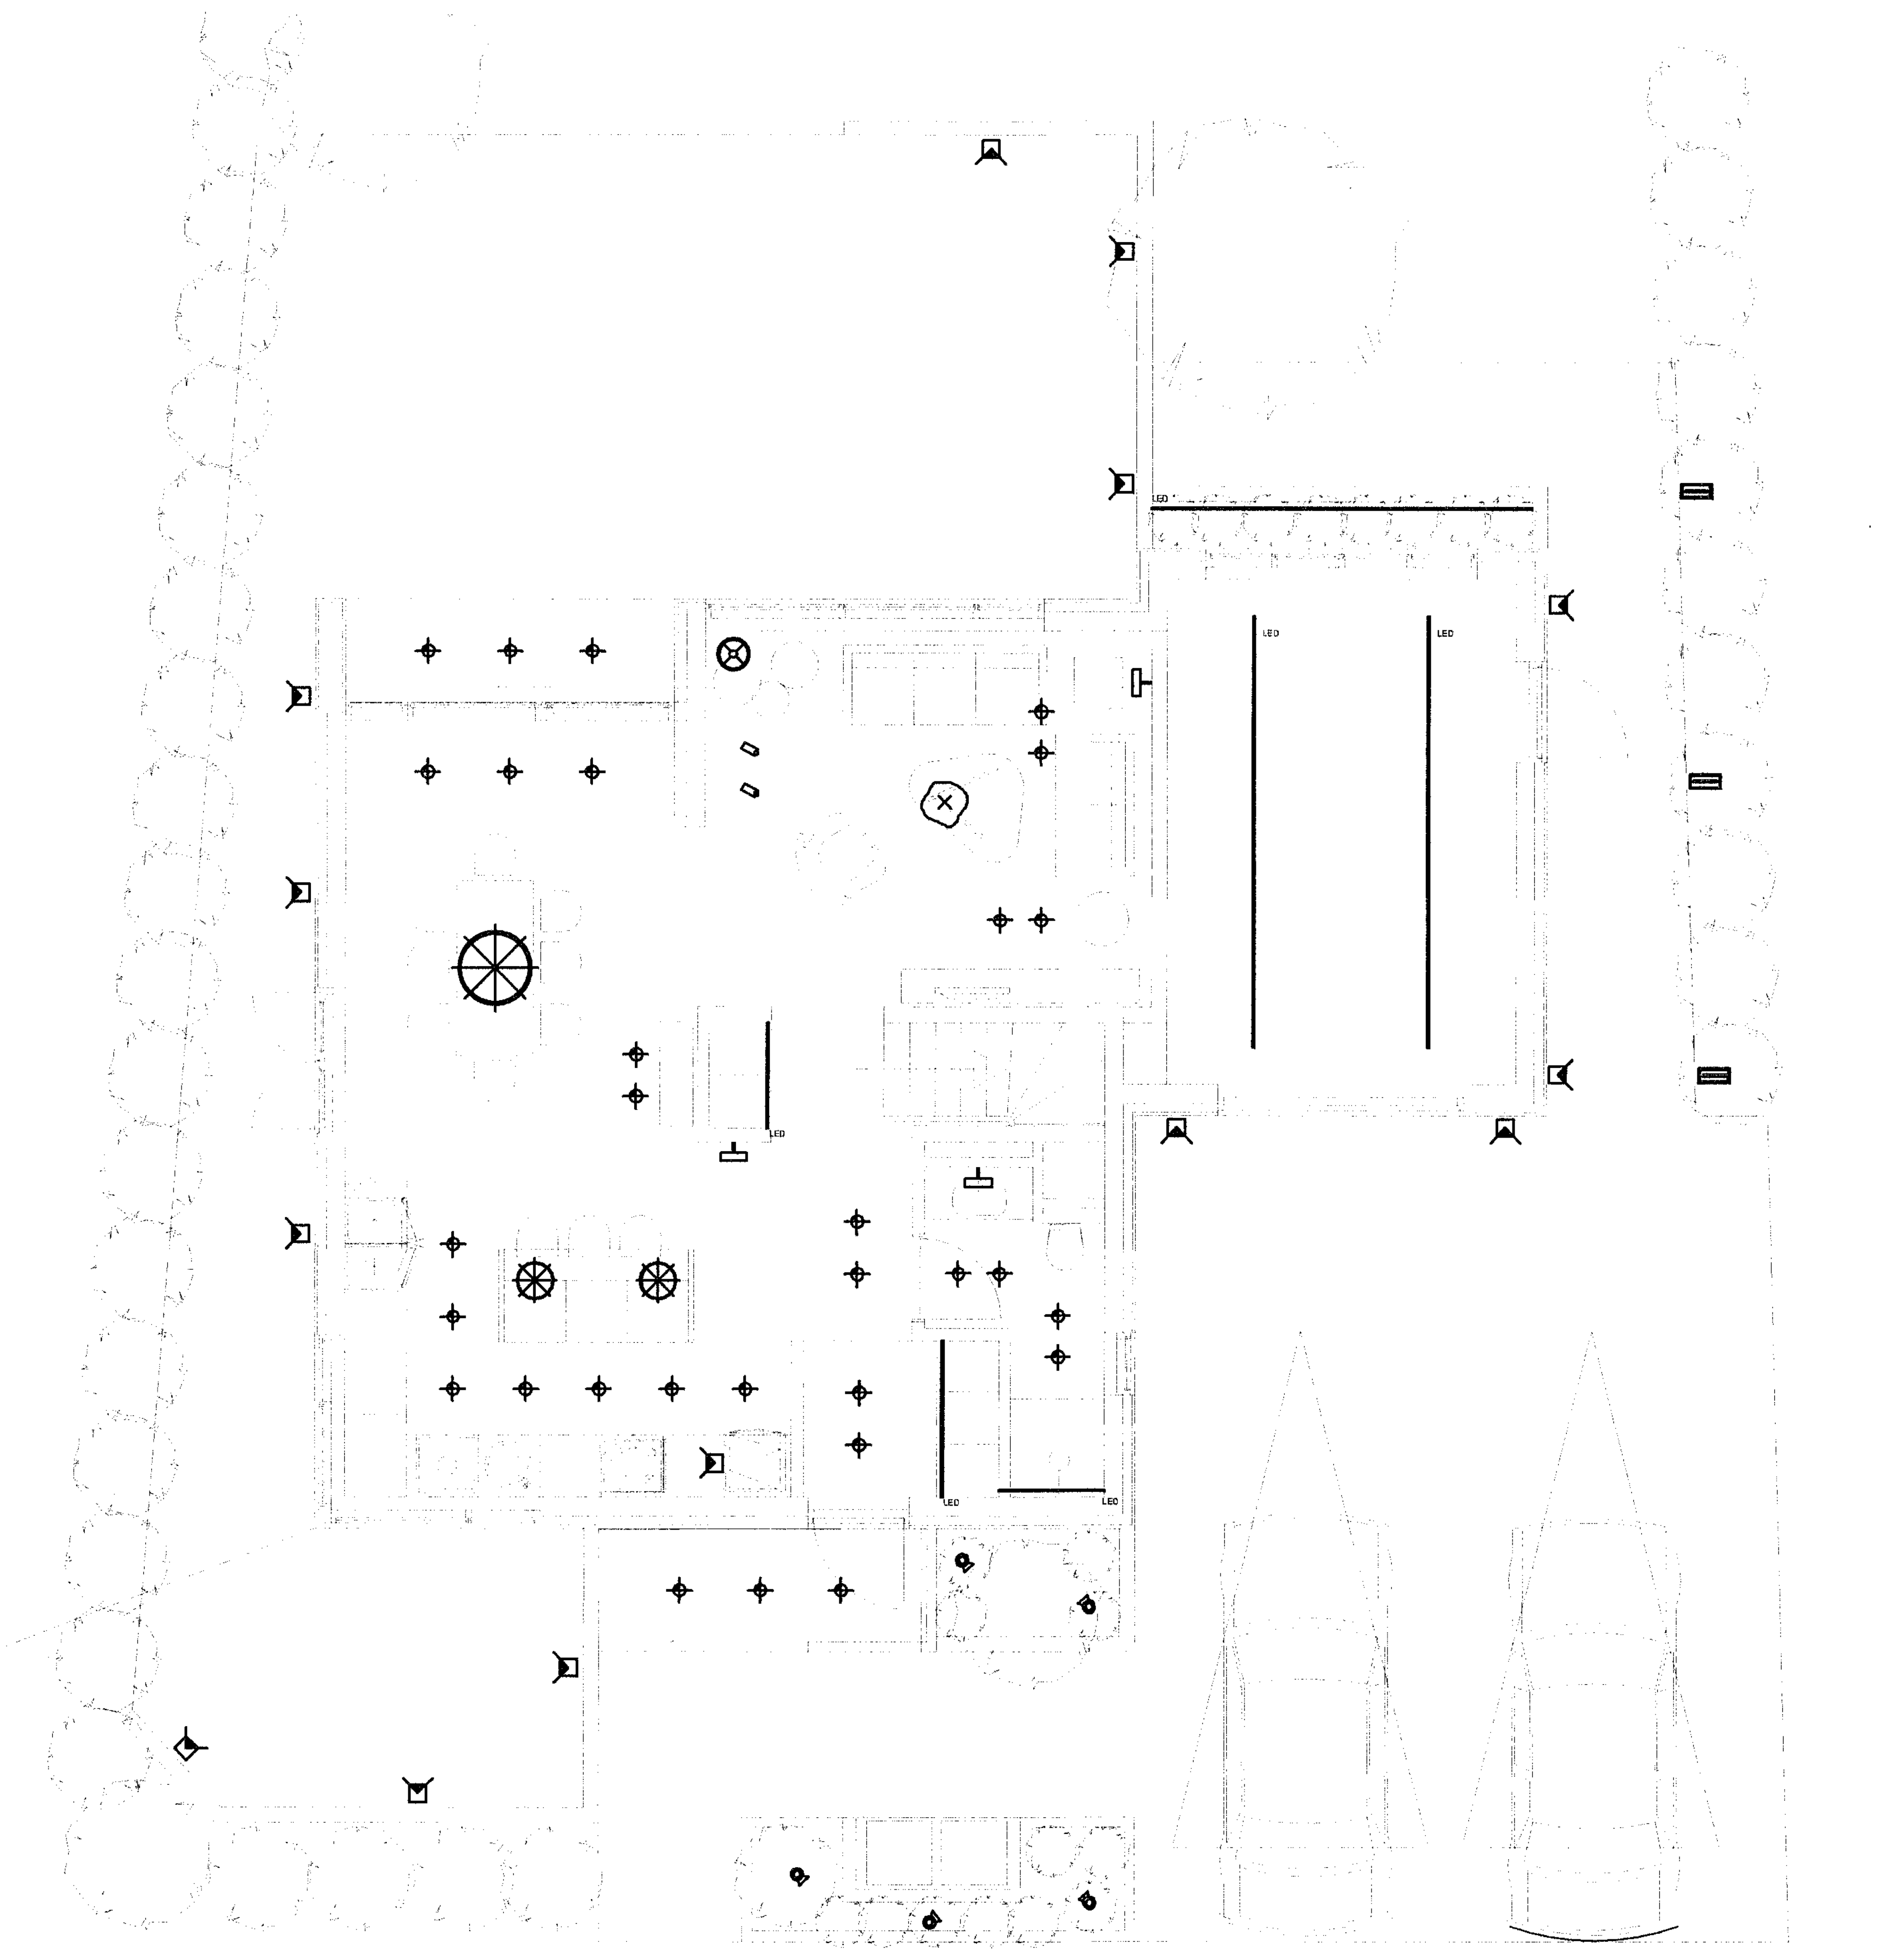

0 1000 2000 3000 4000 5000
M 1:50 mm

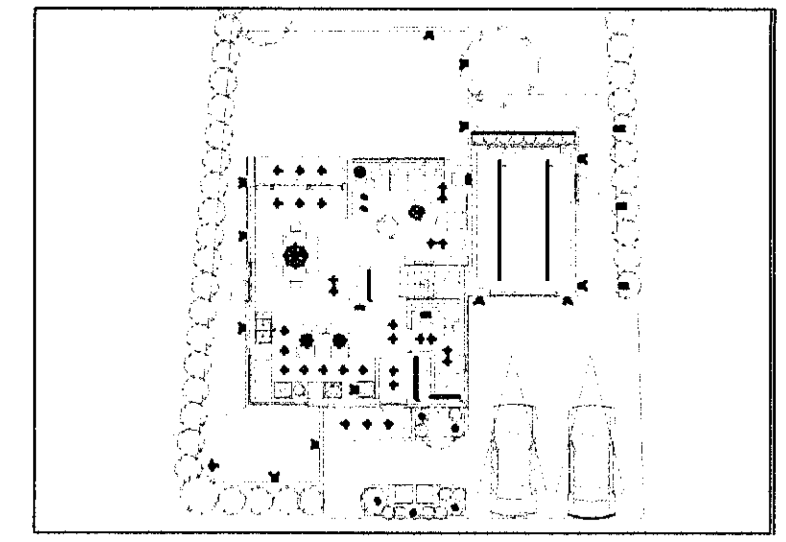

MÓTTEKIÐ
04. NÓV. 2021
fh. Byggingarfulltrúans í Hafnarfirði
HAJ

aðalhönnuður:
Kári Eiríksson - Arkitekt FAÍ - kt: 070365-4059

ÚTG.	DAGS.	ÚTGÁFUFERILL	HANNAÐ / TEIKNAÐ / YFIRF.
—	—	—	—
—	—	—	—
—	—	—	—
—	—	—	—
—	—	—	—
—	—	—	—
—	—	—	—
—	—	—	—
—	—	—	—

Arnar Bjarnason
RAFLAGNATEIKNINGAR
Raflagnateikningar og hönnun
Kt: 251191-2639
Sími: 846-7203
Rafteikningar@gmail.com

Einbýlishús
Suðurgata 40
220 Hafnarfjörður

Rafkerfi
Lampaplan
Jarðhæð

HANNAÐ:	TEIKNAÐ:	YFIRFARIÐ:
Jóhannes A.R	Arnar Bjarnason	Jóhannes A.R
DAGS. ÚTG: 03-11-2021	MÆLIKVARÐI: 1:50	BLAÐSTÆRÐ: A2
VERKNÚMER: 21-12	TEIKNINGANÚMER: 01_15_01	ÚTG: A

Dagsetning aðaluppdrátta: 1/18-05-2021 Jóhannes Arnar
Hönnuður: Jóhannes Arnar Ragnarsson Kt. 050275-5749

C:\Users\arnar\Dropbox\Gæðakerfi\112 Raflagnateikningar\Verkefnamöppur\2021\21-12 (Suðurgata 40)\05-Teikningar\Lampaplan 1.hæð.dwg