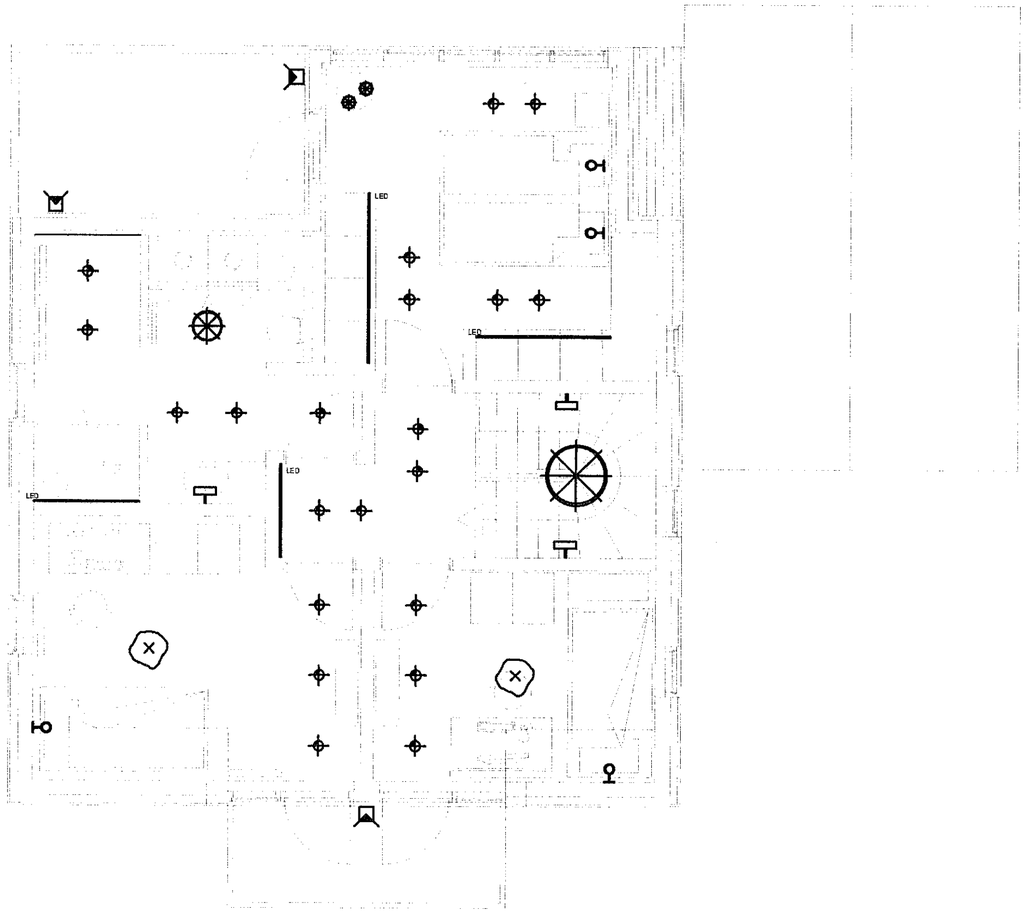

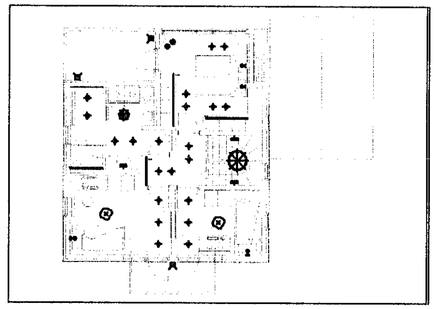

MÓTTEKIÐ
04. NÓV. 2021
fh. Byggingarfulltrúans í Hafnarfirði
HIAJ

aðalhönnuður:
Kári Einksson - Arkitekt FAÍ - kt: 070365-4059

ÚTG.	DAGS.	ÚTGÁFUFERILL	DESIGNED	DRAWN	CHECK
—	—	—			—
—	—	—			—
—	—	—			—
—	—	—			—
—	—	—			—
—	—	—			—
—	—	—			—
—	—	—			—
—	—	—			—

Arnar Bjarnason
RAFLAGNATEIKNINGAR
Raflagnateikningar og hönnun
Kt: 251191-2639
Sími: 846-7203
Rafteikningar@gmail.com

Einbýlishús

Suðurgata 40
220 Hafnarfjörður

Rafkerfi
Lampaplan
Efri hæð

HANNAÐ:	TEIKNAÐ:	YFIRFARIÐ:
Jóhannes A.R	Arnar Bjarnason	Jóhannes A.R
DAGS. ÚTG: 03-11-2021	MÆLIKVARÐI: 1:50	BLAÐSTÆRÐ: A2

VERKNÚMER:	TEIKNINGANÚMER:	ÚTG:
21-12	02_15_01	A

Dagsetning aðaluppdráttar: 1/18-05-2021
Hönnuður: Jóhannes Arnar Ragnarsson Kt: 050275-5749

0 1000 2000 3000 4000 5000
M 1:50 mm

C:\Users\ternar\Dropbox\Gæðakerfi\12 Raflagnateikningar\Verkefnamöppur\2021\21-12 (Suðurgata 40)\05-Teikningar\Lampaplan 2.hæð.dwg