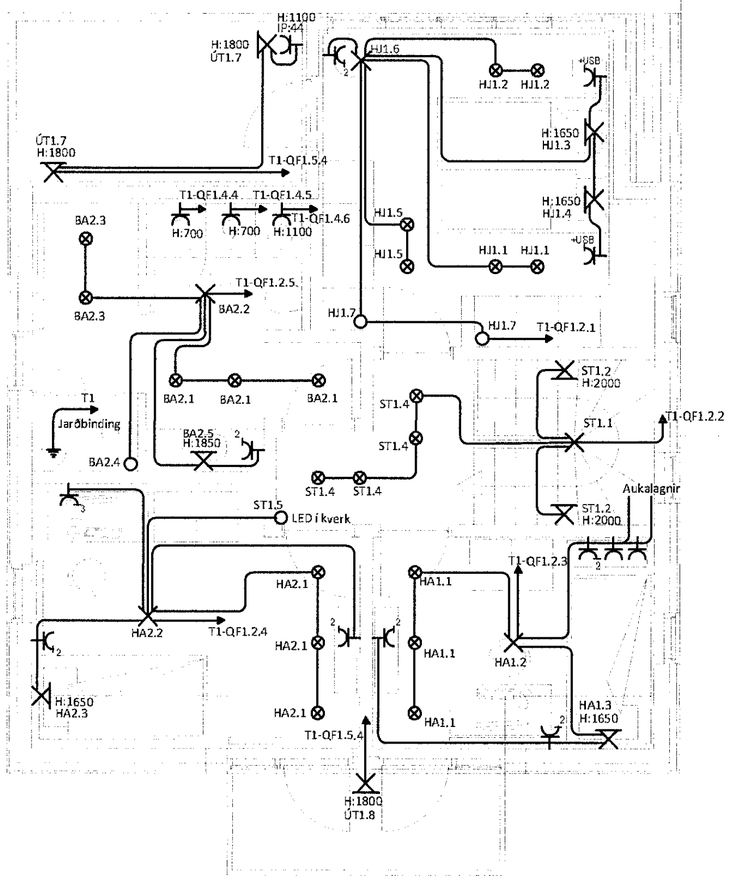


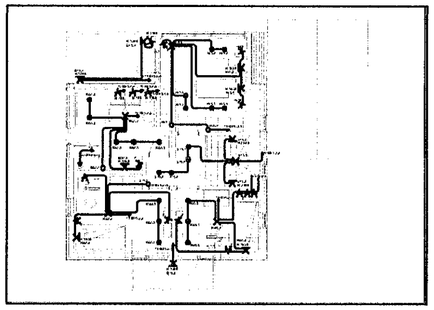

MÓTTEKIÐ
04. NÓV. 2021
fh. Byggingarfulltrúans í Hafnarfirði
HAJ

Jóhannes Arnar
Kán Eriksson - Arkitekt FAÍ - kt: 070365-4059

| ÚTG. | DAGS. | ÚTGÁFUFERILL | DESIGNSBEDRIVN. CHECK |
|---|---|---|---|
| — | — | — | — |
| — | — | — | — |
Arnar Bjarnason
RAFLAGNATEIKNINGAR
Raflagnateikningar og hönnun
Kt: 251191-2639
Sími: 846-7203
Rafteikningar@gmail.com

# Einbýlishús

Suðurgata 40
220 Hafnarfjörður

Rafkerfi
Lágspenna
Efri hæð

| HANNAÐ: | TEIKNAÐ: | YFIRFARIÐ: |
|---|---|---|
| Jóhannes A.R | Arnar Bjarnason | Jóhannes A.R |
| DAGS. ÚTG: | MÆLIKVARÐI: | BLAÐSTÆRÐ: |
| 03-11-2021 | 1:50 | A2 |

| VERKNÚMER: | TEIKNINGANÚMER: | ÚTG: |
|---|---|---|
| 21-12 | 02_16_01 | A |

Dagsetning aðaluppdráttar: 1/18-05-2021 Jóhannes Arnar
Hönnuður: Jóhannes Arnar Ragnarsson Kt: 050275-5749

0 1000 2000 3000 4000 5000
M 1:50 mm

C:\Users\arnar\Dropbox\Gæðakerfi\112 Raflagnateikningar\Verkafnamoppur\2021\21-12 (Suðurgata 40)\05-Teikningar\Lágspenna 2.hæð.dwg