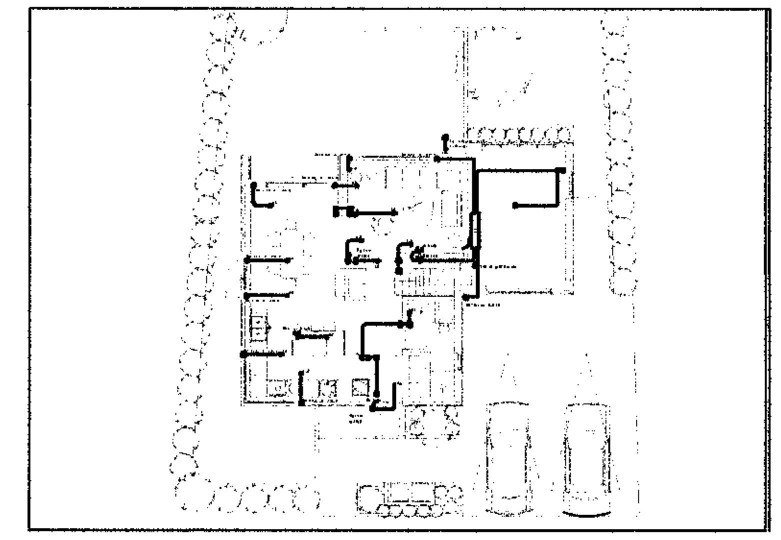

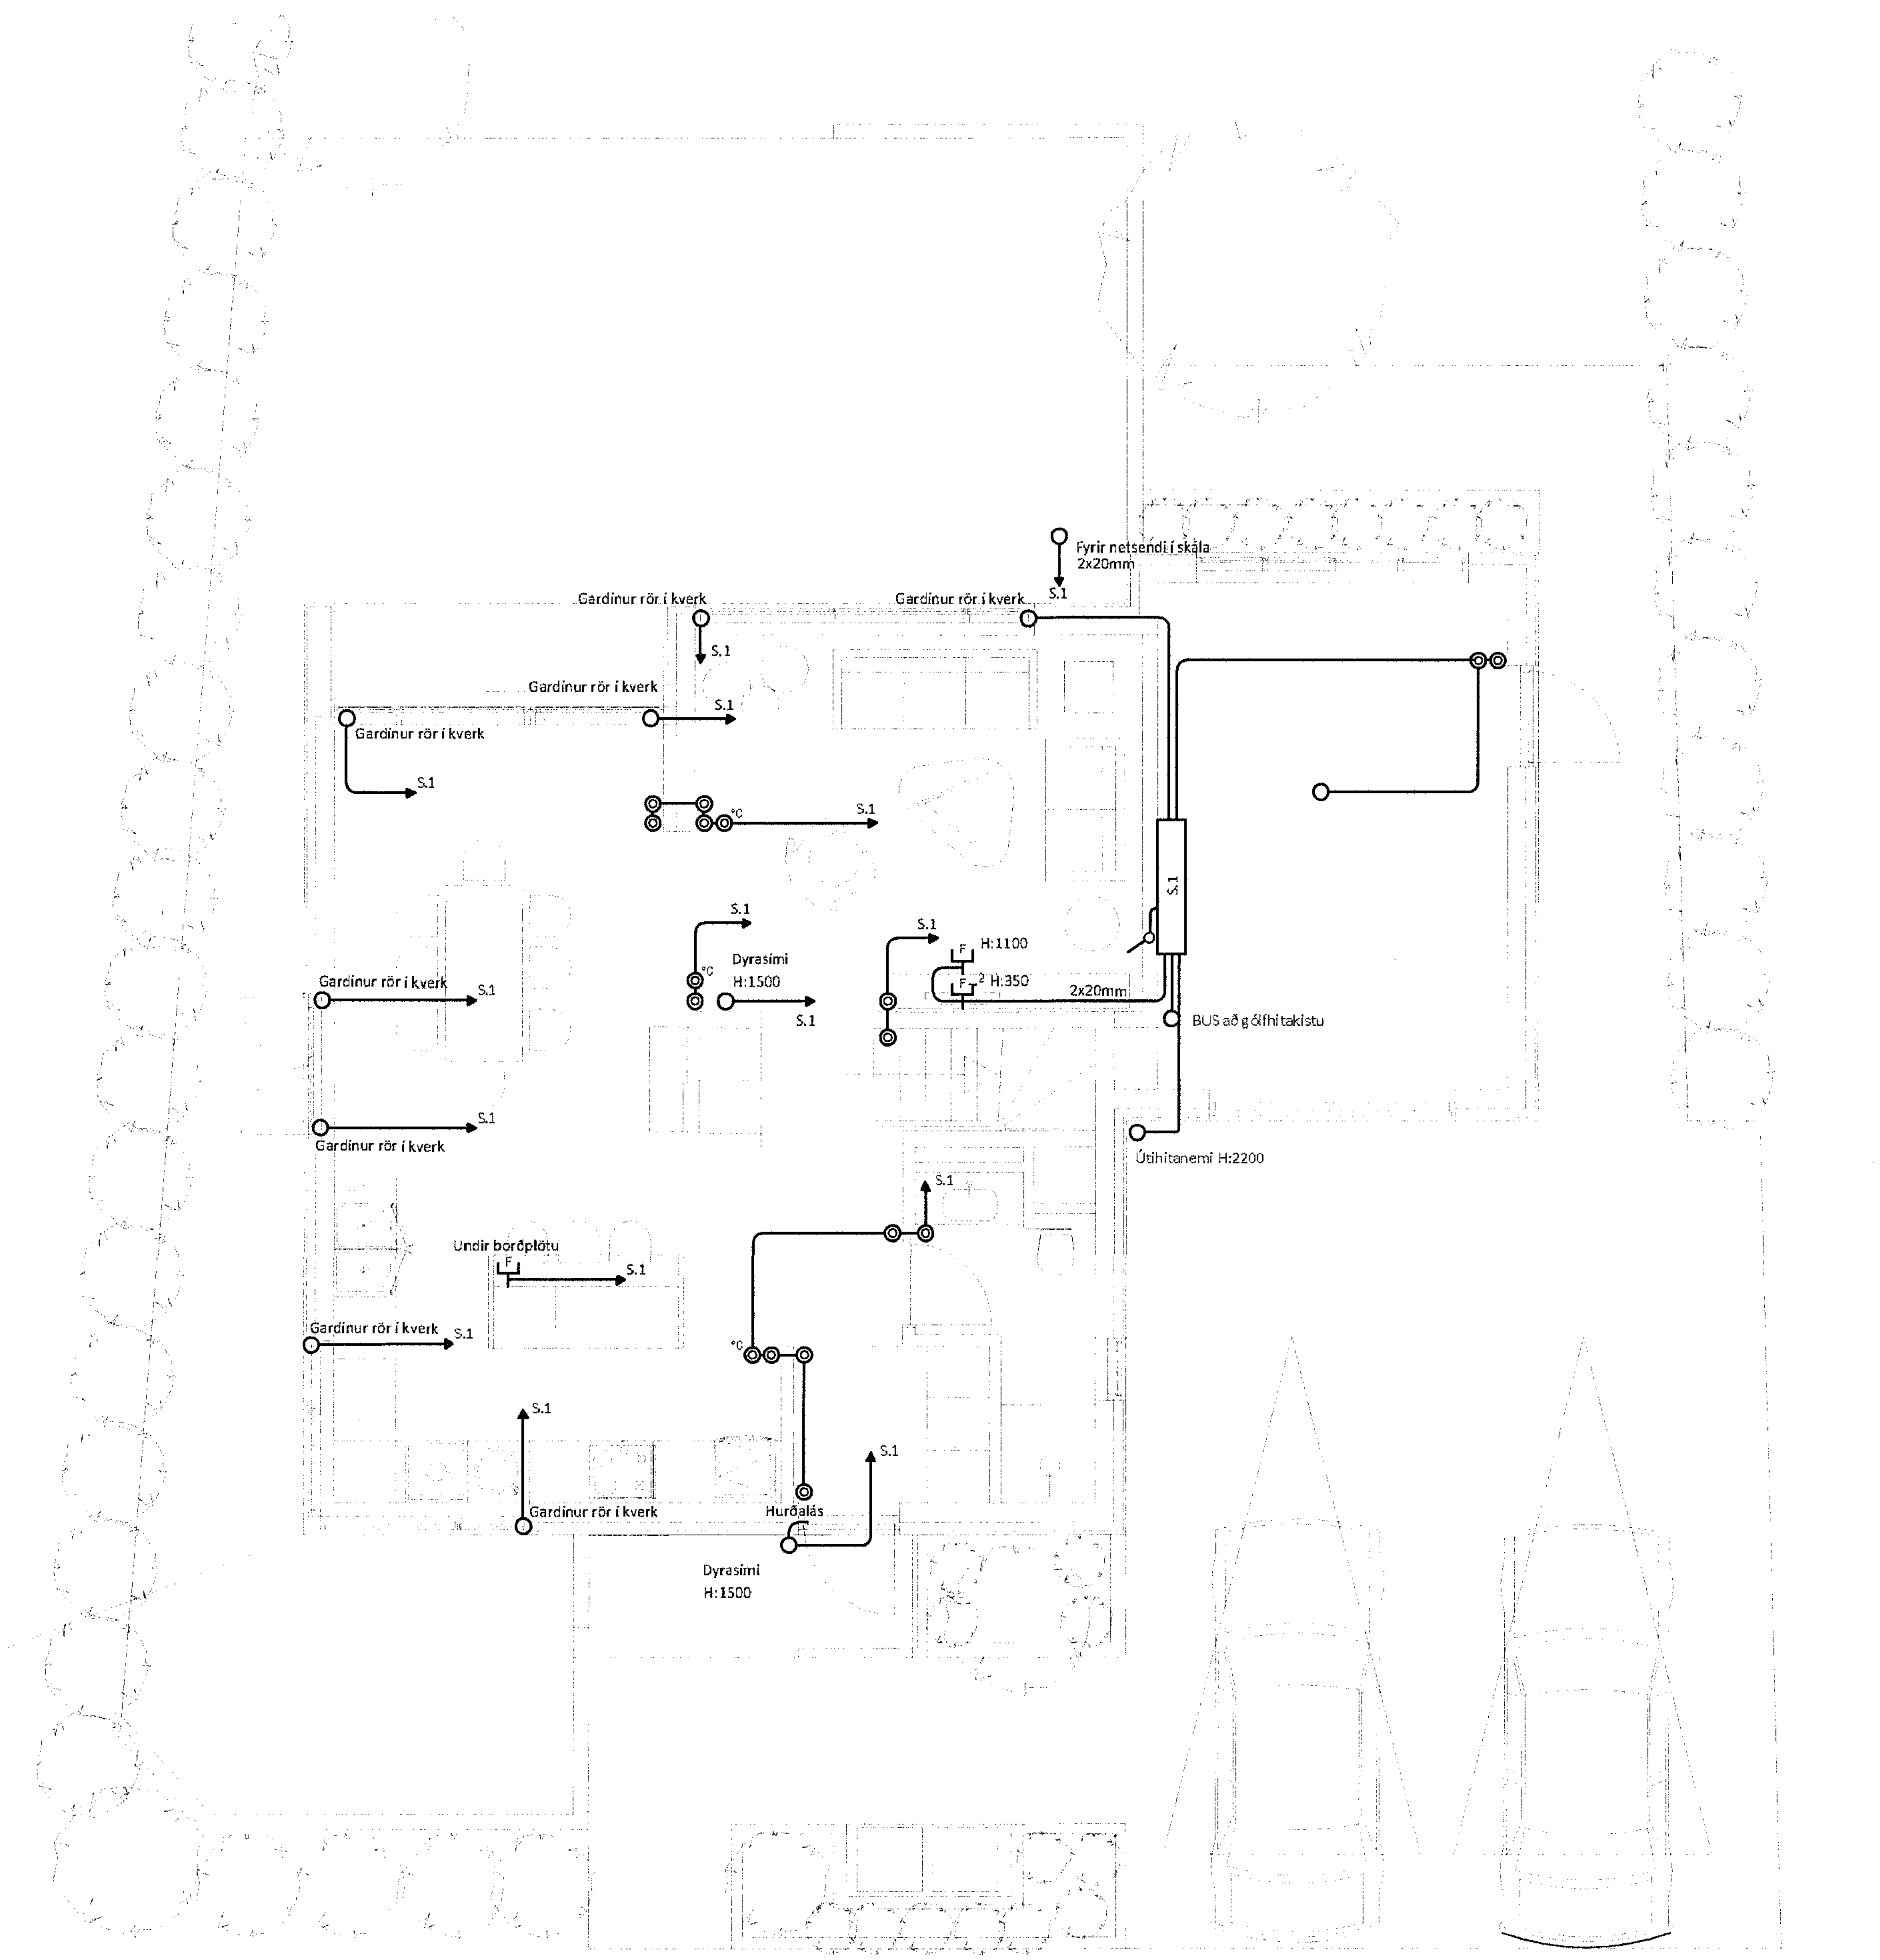


MÓTTEKIÐ
04. NÓV. 2021
fh. Byggingarfulltrúans í Hafnarfirði
HAJ

Aðalhönnuður:
Kári Eiríksson Arkitekt FAÍ - kt: 070365-4059

| BR. | DAGS. | ÚTGÁFUFERILL | | | HÖNNUÐUR | SAMÞ. |
|---|---|---|---|---|---|---|
| — | — | — | | | — | |
| — | — | — | | | — | |
Arnar Bjarnason
RAFLAGNATEIKNINGAR

Raflagnateikningar og hönnun
Kt: 251191-2639
Sími: 846-7203
Rafteikningar@gmail.com


# Einbýlishús

Suðurgata 40
220 Hafnarfjörður

Rafkerfi
Smáspenna
Jarðhæð

| HANNAÐ: | TEIKNAÐ: | YFIRFARIÐ: |
|---|---|---|
| Jóhannes A.R | Arnar Bjarnason | Jóhannes A.R |
| DAGS. ÚTG: | MÆLIKVARÐI: | BLAÐSTÆRÐ: |
| — | 1:50 | A2 |
| VERKNÚMER: | TEIKNINGANÚMER: | ÚTG: |
| 21-12 | 01_31_01 | A |

Dagsetning aðaluppdrátta: 1/18-05-2021
Hönnuður: Jóhannes Arnar Ragnarsson Kt: 050275-5749

C:\Users\arnar\Dropbox\Gebókerfi\112 Raflagnateikningar\Verkefnamöppur\2021\21-12 (Suðurgata 40)\05-Teikningar\Smáspenna 1.hæð.dwg