


**SKÝRINGAR**

Almennar skýringar sjá teikningu L0 000 og L0 001

Loftræsing - kerfi 360.01

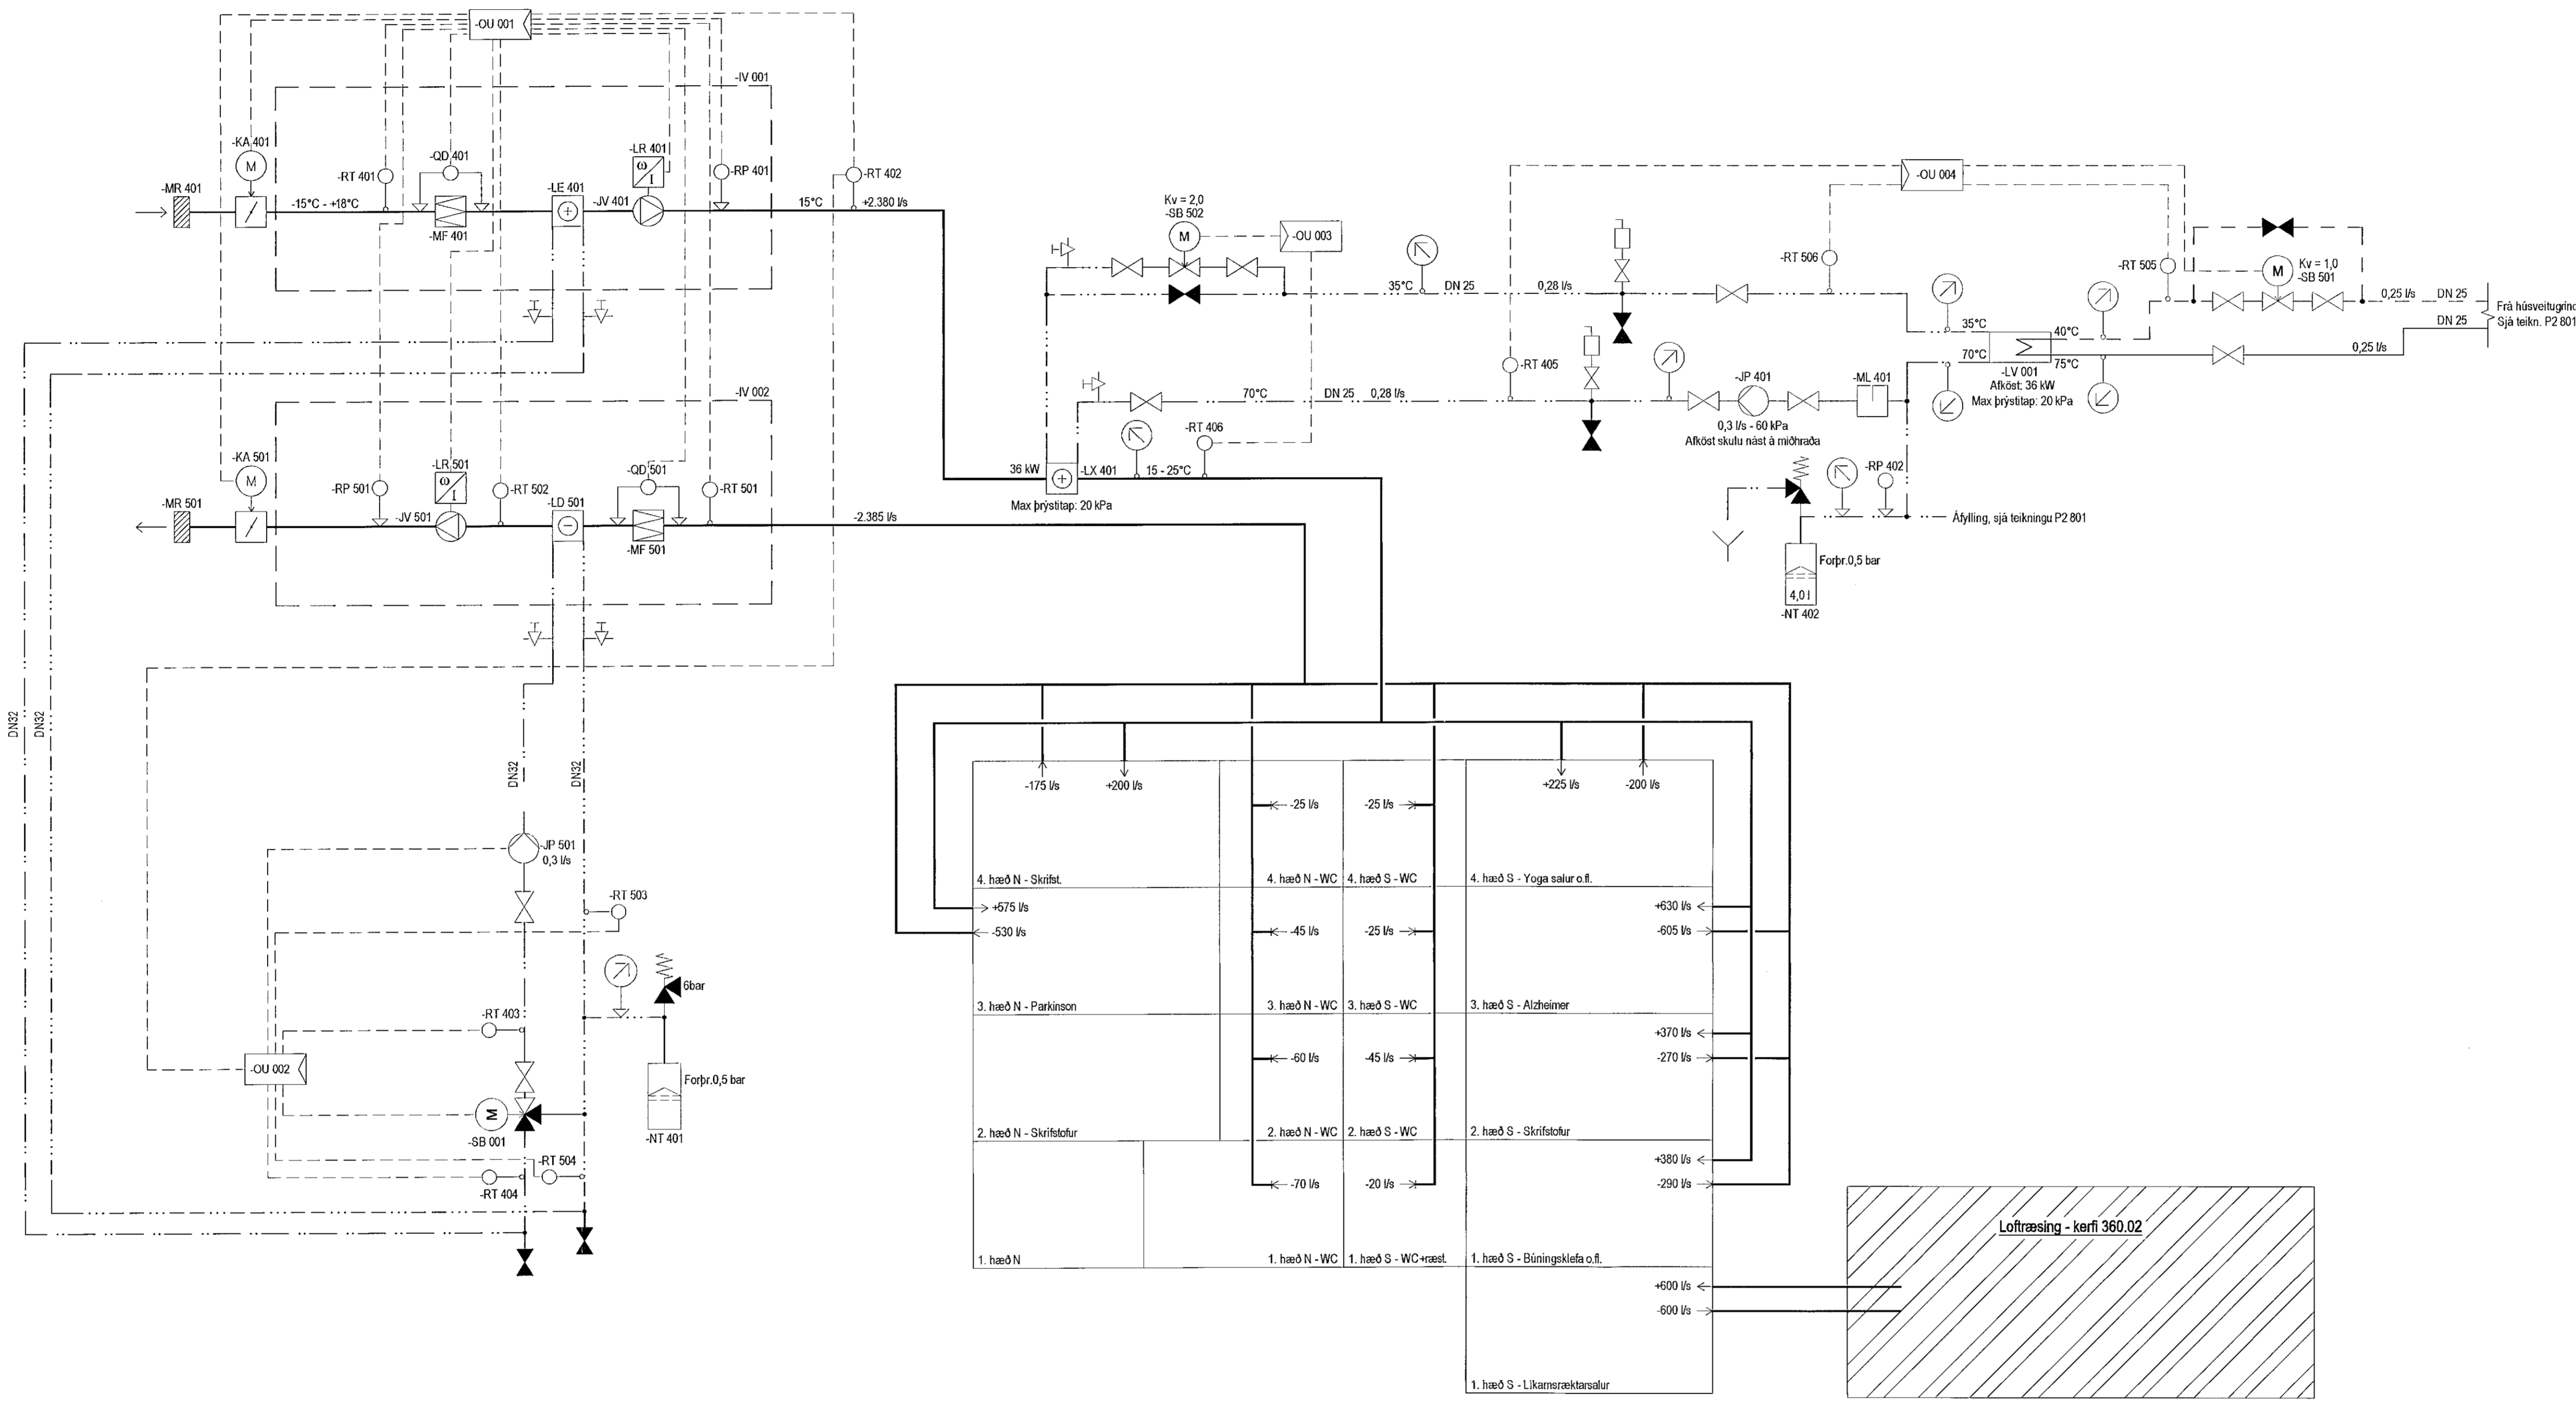

Útg. Dags. Skýring Hannad/Virfarið

**VSB**  
VERKFRÆÐISTOFA  
Bæjarbrauni 20 / 220 Hafnarfjörður  
Kennitala 710796-2899  
Sími 595 0600  
vsb@vsb.is / www.vsb.is

Dagsetning aðaluppdráttar

Áritun hönnuðar

Áritun sérhæfðar

Þorgeir J. Kjartansson  
Kt: 100271 5169 • thorgeir@vsb.is

Verkefni

SUDURGATA 41  
220 HAFNARFJÖRÐUR

Verkefni

Loftræsing  
Kerfi 360.01 og 360.02  
kerfismynd

Hannad	Teknað	Virfarið	Kvartí	Síða
BS	BS	PJK	-	/ A1
Dags.	Verkefni	Teikning	Útgáfa	
19.10.2021	18172	L1 801	-	

V:\Teikningar\Project Navigator\18172\_181\_001.dwg