
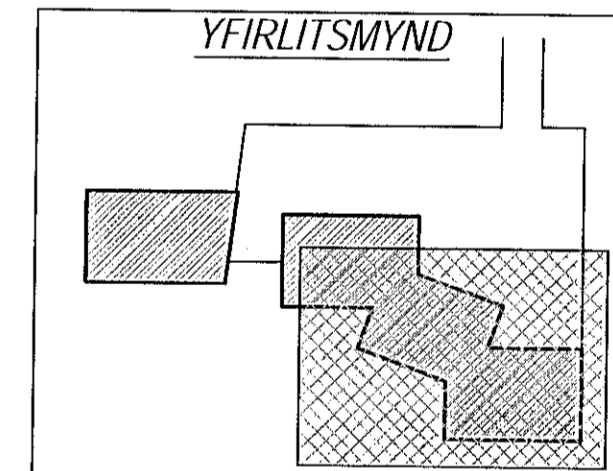


Samþykkt þann
13. MAÍ 2022
Byggingarráðgjafi / Hafnarfjörður
Málaráðgjafi

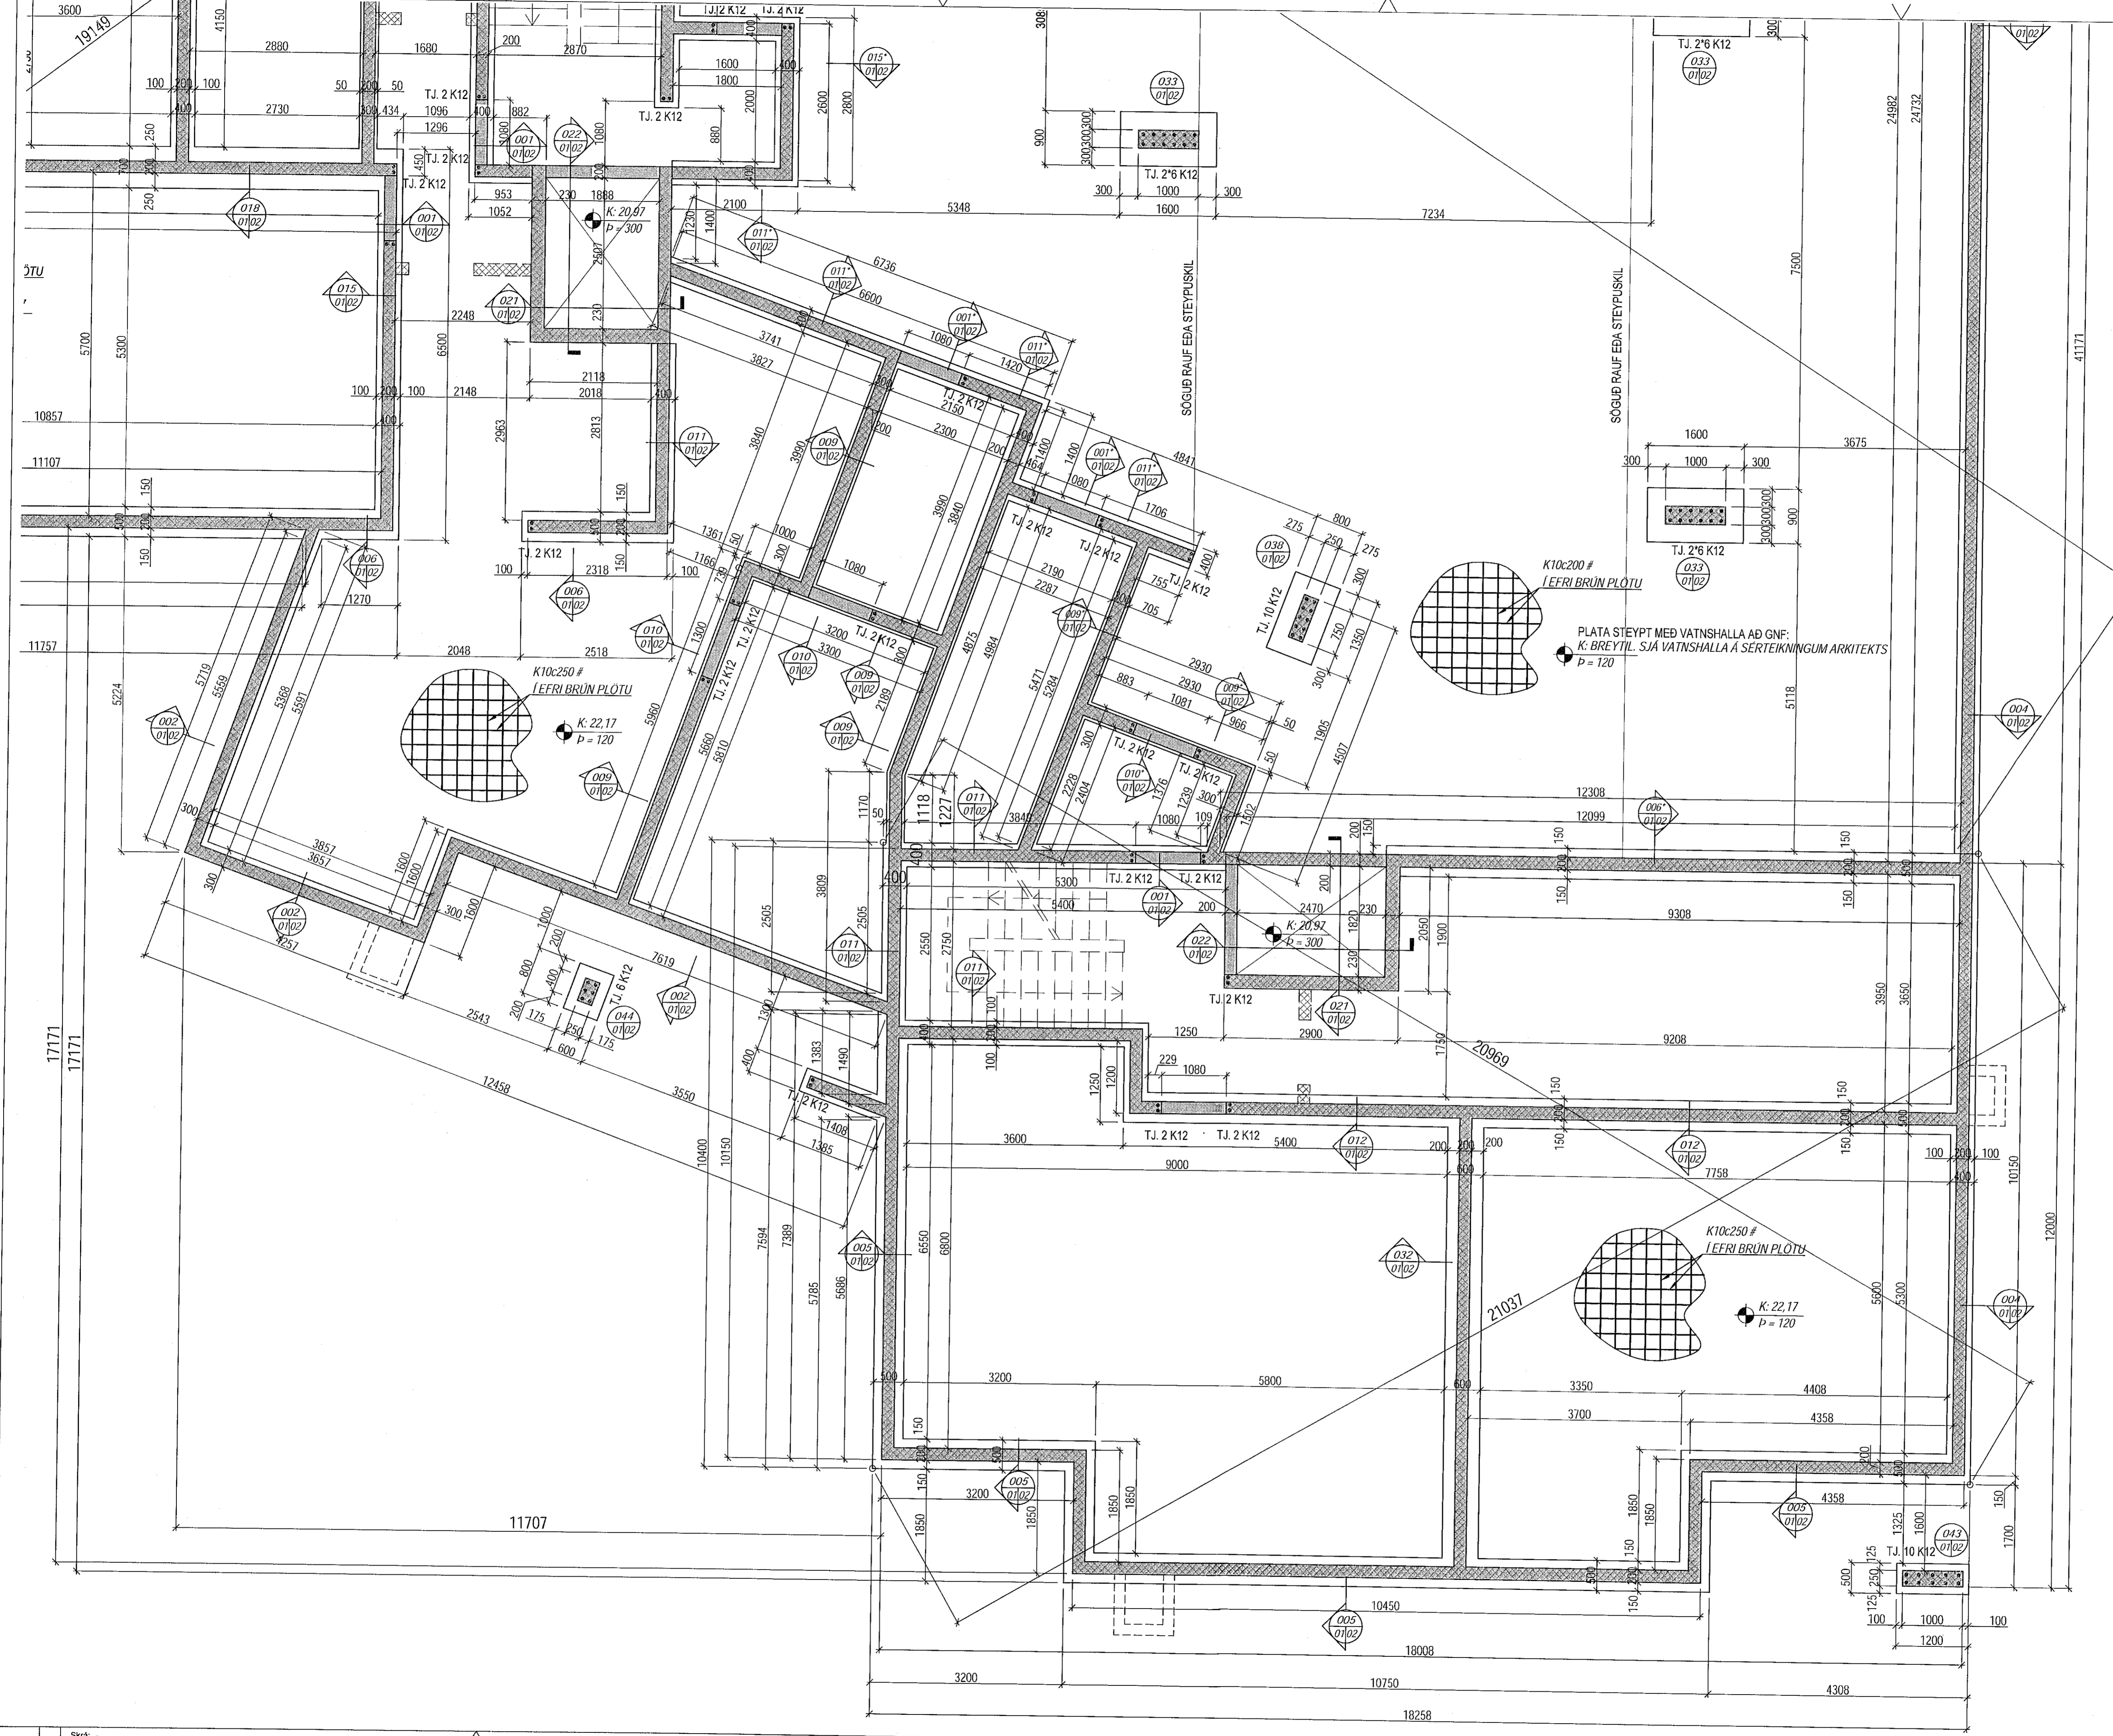

ÁRITUN HÖNNUNARSTJÓRA:
ÚTI
ARKITEKTAR
BALDUR Ó. SVAVARSSON
ARKITEKT FAJ SAMARK
TEL.: 120257 5149

Útg.	Dags.	Skýring	Br. af:

VÍÐSJA
VERKFR/EDISTOFA FRV
TRYGGVAGÖTU 11, 101 REYKJAVÍK
SÍMI: 561 9040 FAX: 5619044
NETFANG: vidsja@vidsja.is
www.vidsja.is

Apalskarð 4-6, Hafnarfjörður

Burðarvirki
Undirstöður
Grunnmynd 3

ÁRITUN HÖNNUNARSTJÓRA STADUR EST H. SVAVARSSON/ARVIT REYKJAVÍK	BYGGINGARSTJÓRI Jón Loeg Sigurðsson TEL: 190556-3959	BYGGINGARSTJÓRI 10.03.2022	MÁLNAÐUR 1:50	TEIÐINGU JLS	FRÁMARI AF JLS	VIÐRÆTTAF SG
VERKNAÐUR 17-104	TEIÐINGU B 01-3					

Vísak: -
Skrá: -