
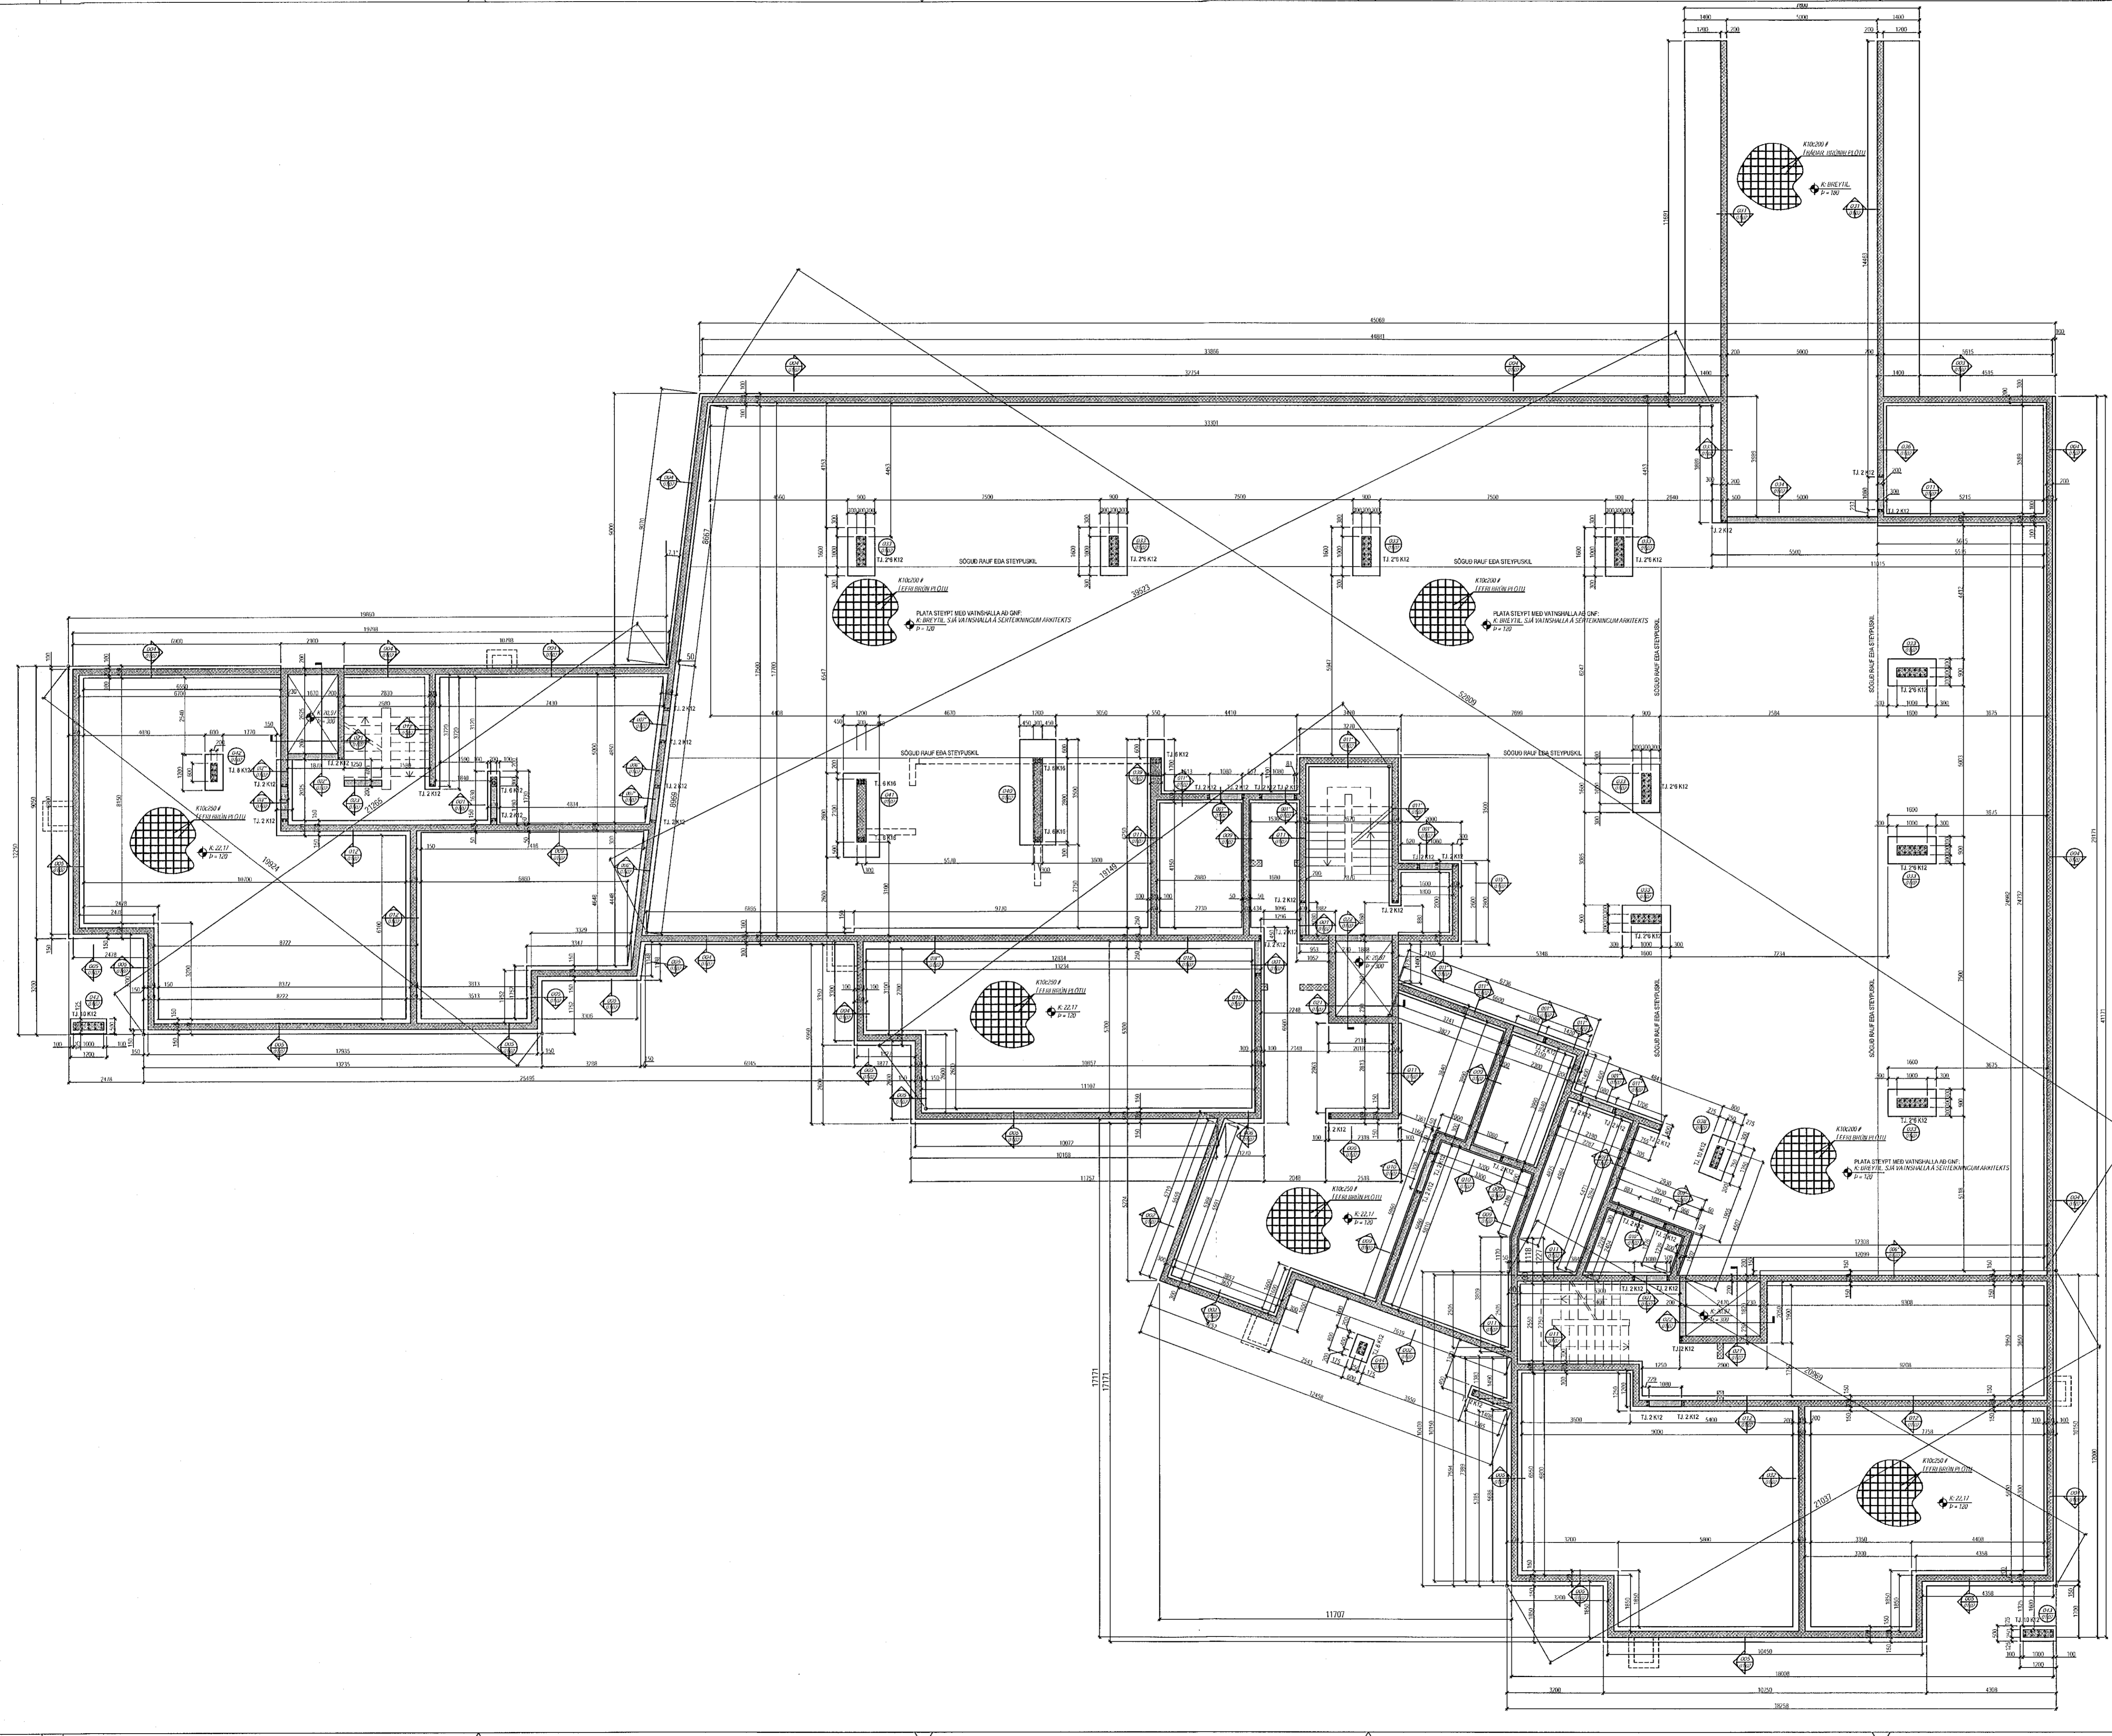


Samþykkt þann
13. MAÍ 2022
Byggingaráðgjafi i Hafnarfjörð
Sóluinn Þorvaldur

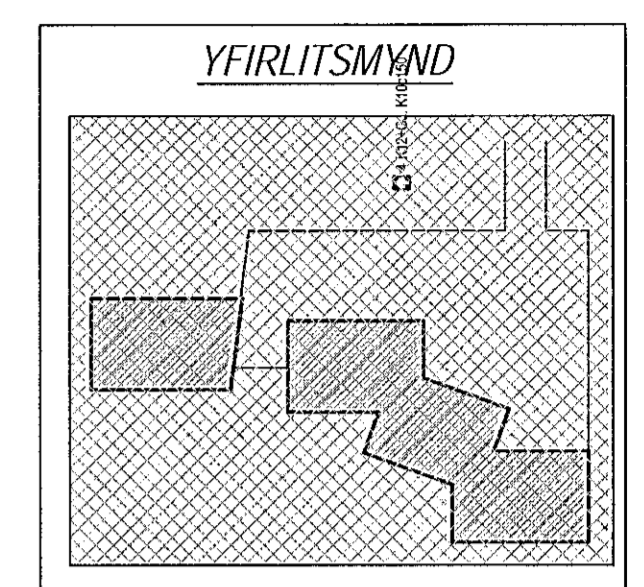

ÁRITUN HÖNNUNARSTJÓRA:
ÚTI
ARKITEKTAR
BALDUR Ó. SVAVARSSON
ARKITEKT FAI SAMARK
Kf: 120357 5149

Útg.	Dags.	Skýring	Br. af:

VERKFRÆDISTOFA FRV
TRYGGVAGÖTU 11, 101 REYKJAVÍK
SÍMI: 561 9040 FAX: 5619044
NETFANG: vidsja@vidsja.is
www.vidsja.is

Apalskarð 4-6, Hafnarfjörður

Burðarvirki
Undirstöður
Grunnmynd - Yfirlitsmynd

ÁRITUN HÖNNUNARSTJÓRA
SÍMUNARSTJÓRI
SÍMUNARSTJÓRI

NETFANG: vidsja@vidsja.is
SÍMUNARSTJÓRI
SÍMUNARSTJÓRI

DAGSETNING	SKALA	TEIÐI	HAUND	VIÐARBEI
10.03.2022	1:100	JLS	JLS	SG

VERKNAEVI	LEIÐINGARNUMER	URTFKA
17-104	B 01-5	

Upprennur: -
Skrá: -