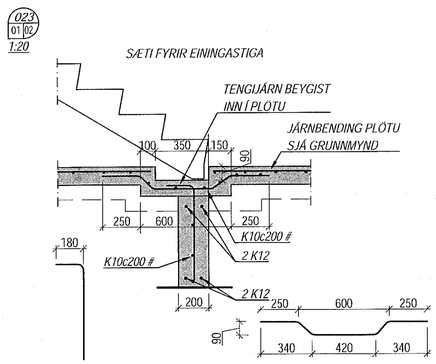

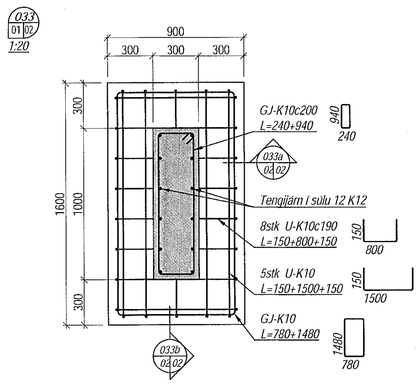

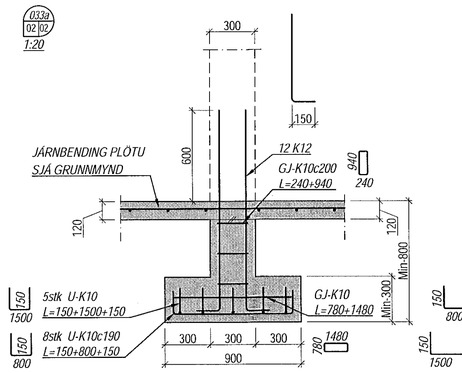

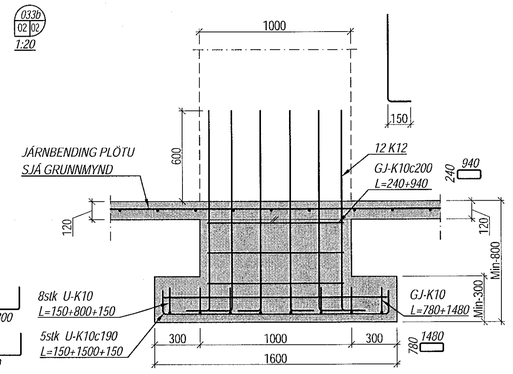

ÞÆR UNDIRSTÖÐUR SEM GANGA NIÐUR Á KLÖPP MEGA VERA MINNST 500mm Á DÝPT Í STAÐ 800mm

ÞAR SEM SÖKKLAR ERU DÝPRI EN 1,0m SKAL GÆTA VEL AÐ ÞVÍ AÐ FYLLA JAFNT BEGGJA VEGNA VIÐ ÞÁ

Samþykkt þann
13. MAÍ 2022
Byggingarfulltrúinn í Hafnarfirði
Sólon Pálmason

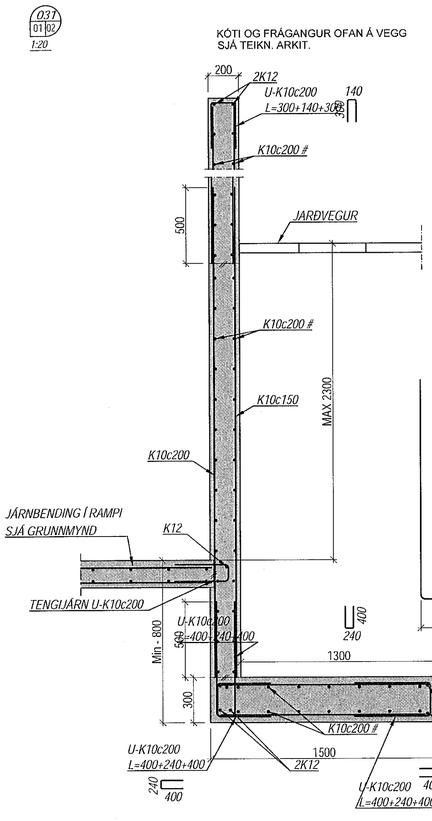

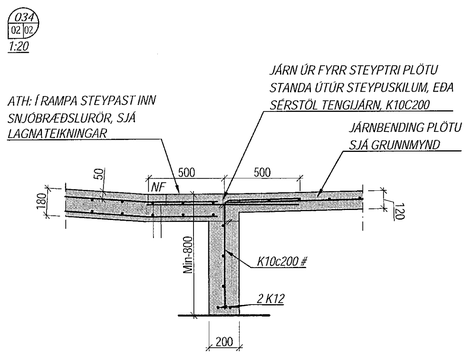

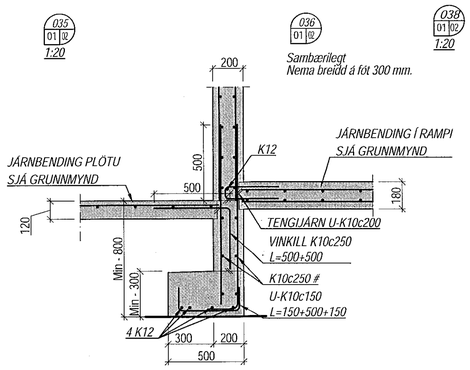

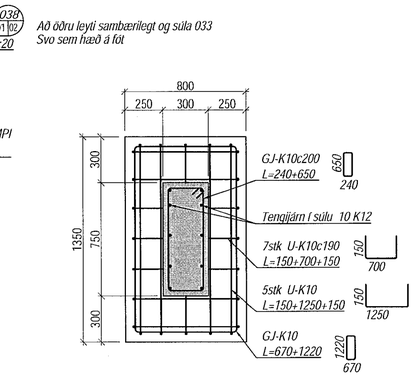

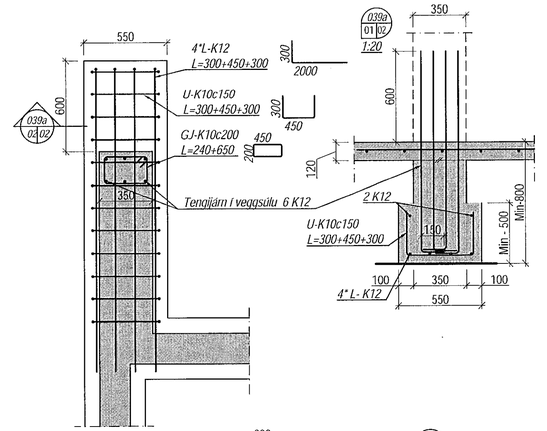

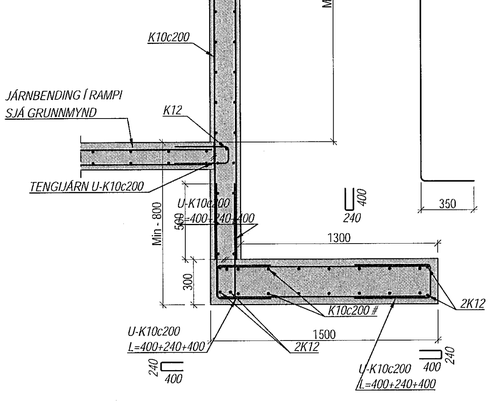

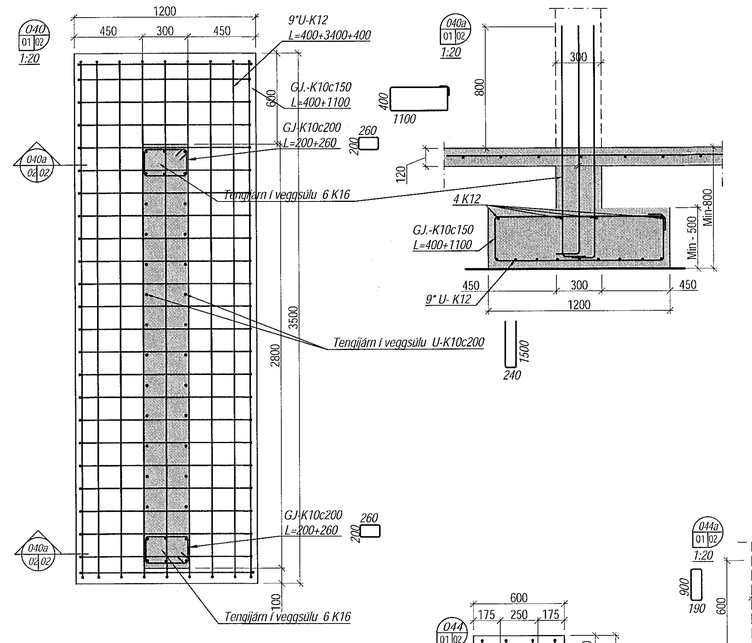

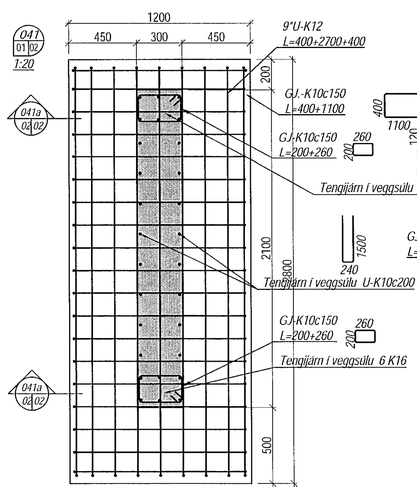

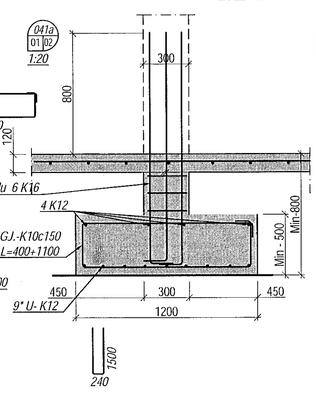

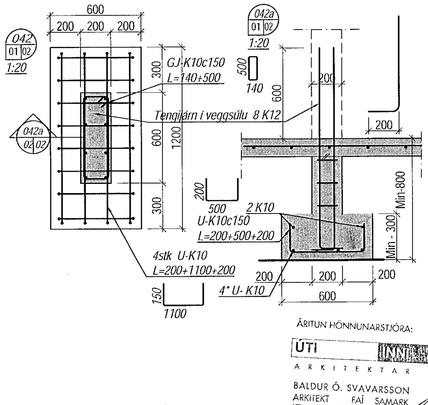

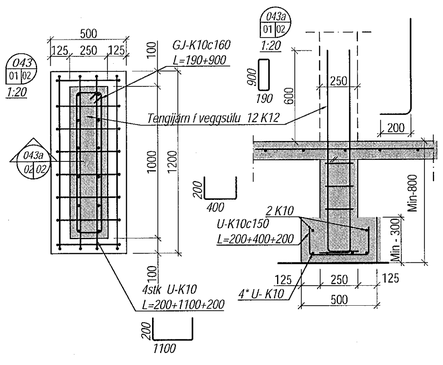

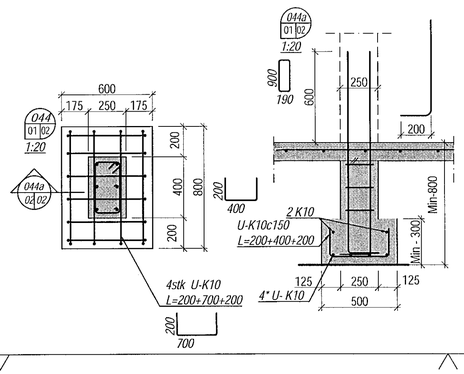

ÁRITUN HÖNNUNARSTJÓRA:
ÚTI ARKITEKTAR
BALDUR Ó. SVAVARSSON
ARKITEKT FAÍ SAMARK
KT.: 120357 5149

Útg.	Dags.	Skýring	Br.af:

VERKFRÆÐISTOFA FRV
TRYGGVAGÖTU 11, 101 REYKJAVÍK
SÍMI: 561 9040 FAX: 5619044
NETFANG: vidsja@vidsja.is
www.vidsja.is

VÍÐSJÁ

Apalskarð 4-6, Hafnarfjörður

Burðarvirki

Undirstöður
Snið og Deili

ÁRITUN HÖNNUNARSTJÓRA STAÐFESTIR SAMRÆMINGARYFIRFERÐ

NAFN OG KENNITALA
Jón Logi Sigurbjörnsson
kt.100556-3959

DAGSETNING:	MKLIKVARÐI:	TEIKNAÐ AF:	HANNAÐ AF:	YFIRFARIÐ AF:
10.03.2022	1:20	JLS	JLS	SG

VERKNÚMER:	TEIKNINGARNÚMER:	ÚTGÁFA:
17-104	B 02-2	

Útprentun: -
Vistað: -
Skrá: -