


Samþykkt þann
13. MAÍ 2022
Byggingarfulltrúinn í Hafnarfirði
Sölvi Þorsteinsson

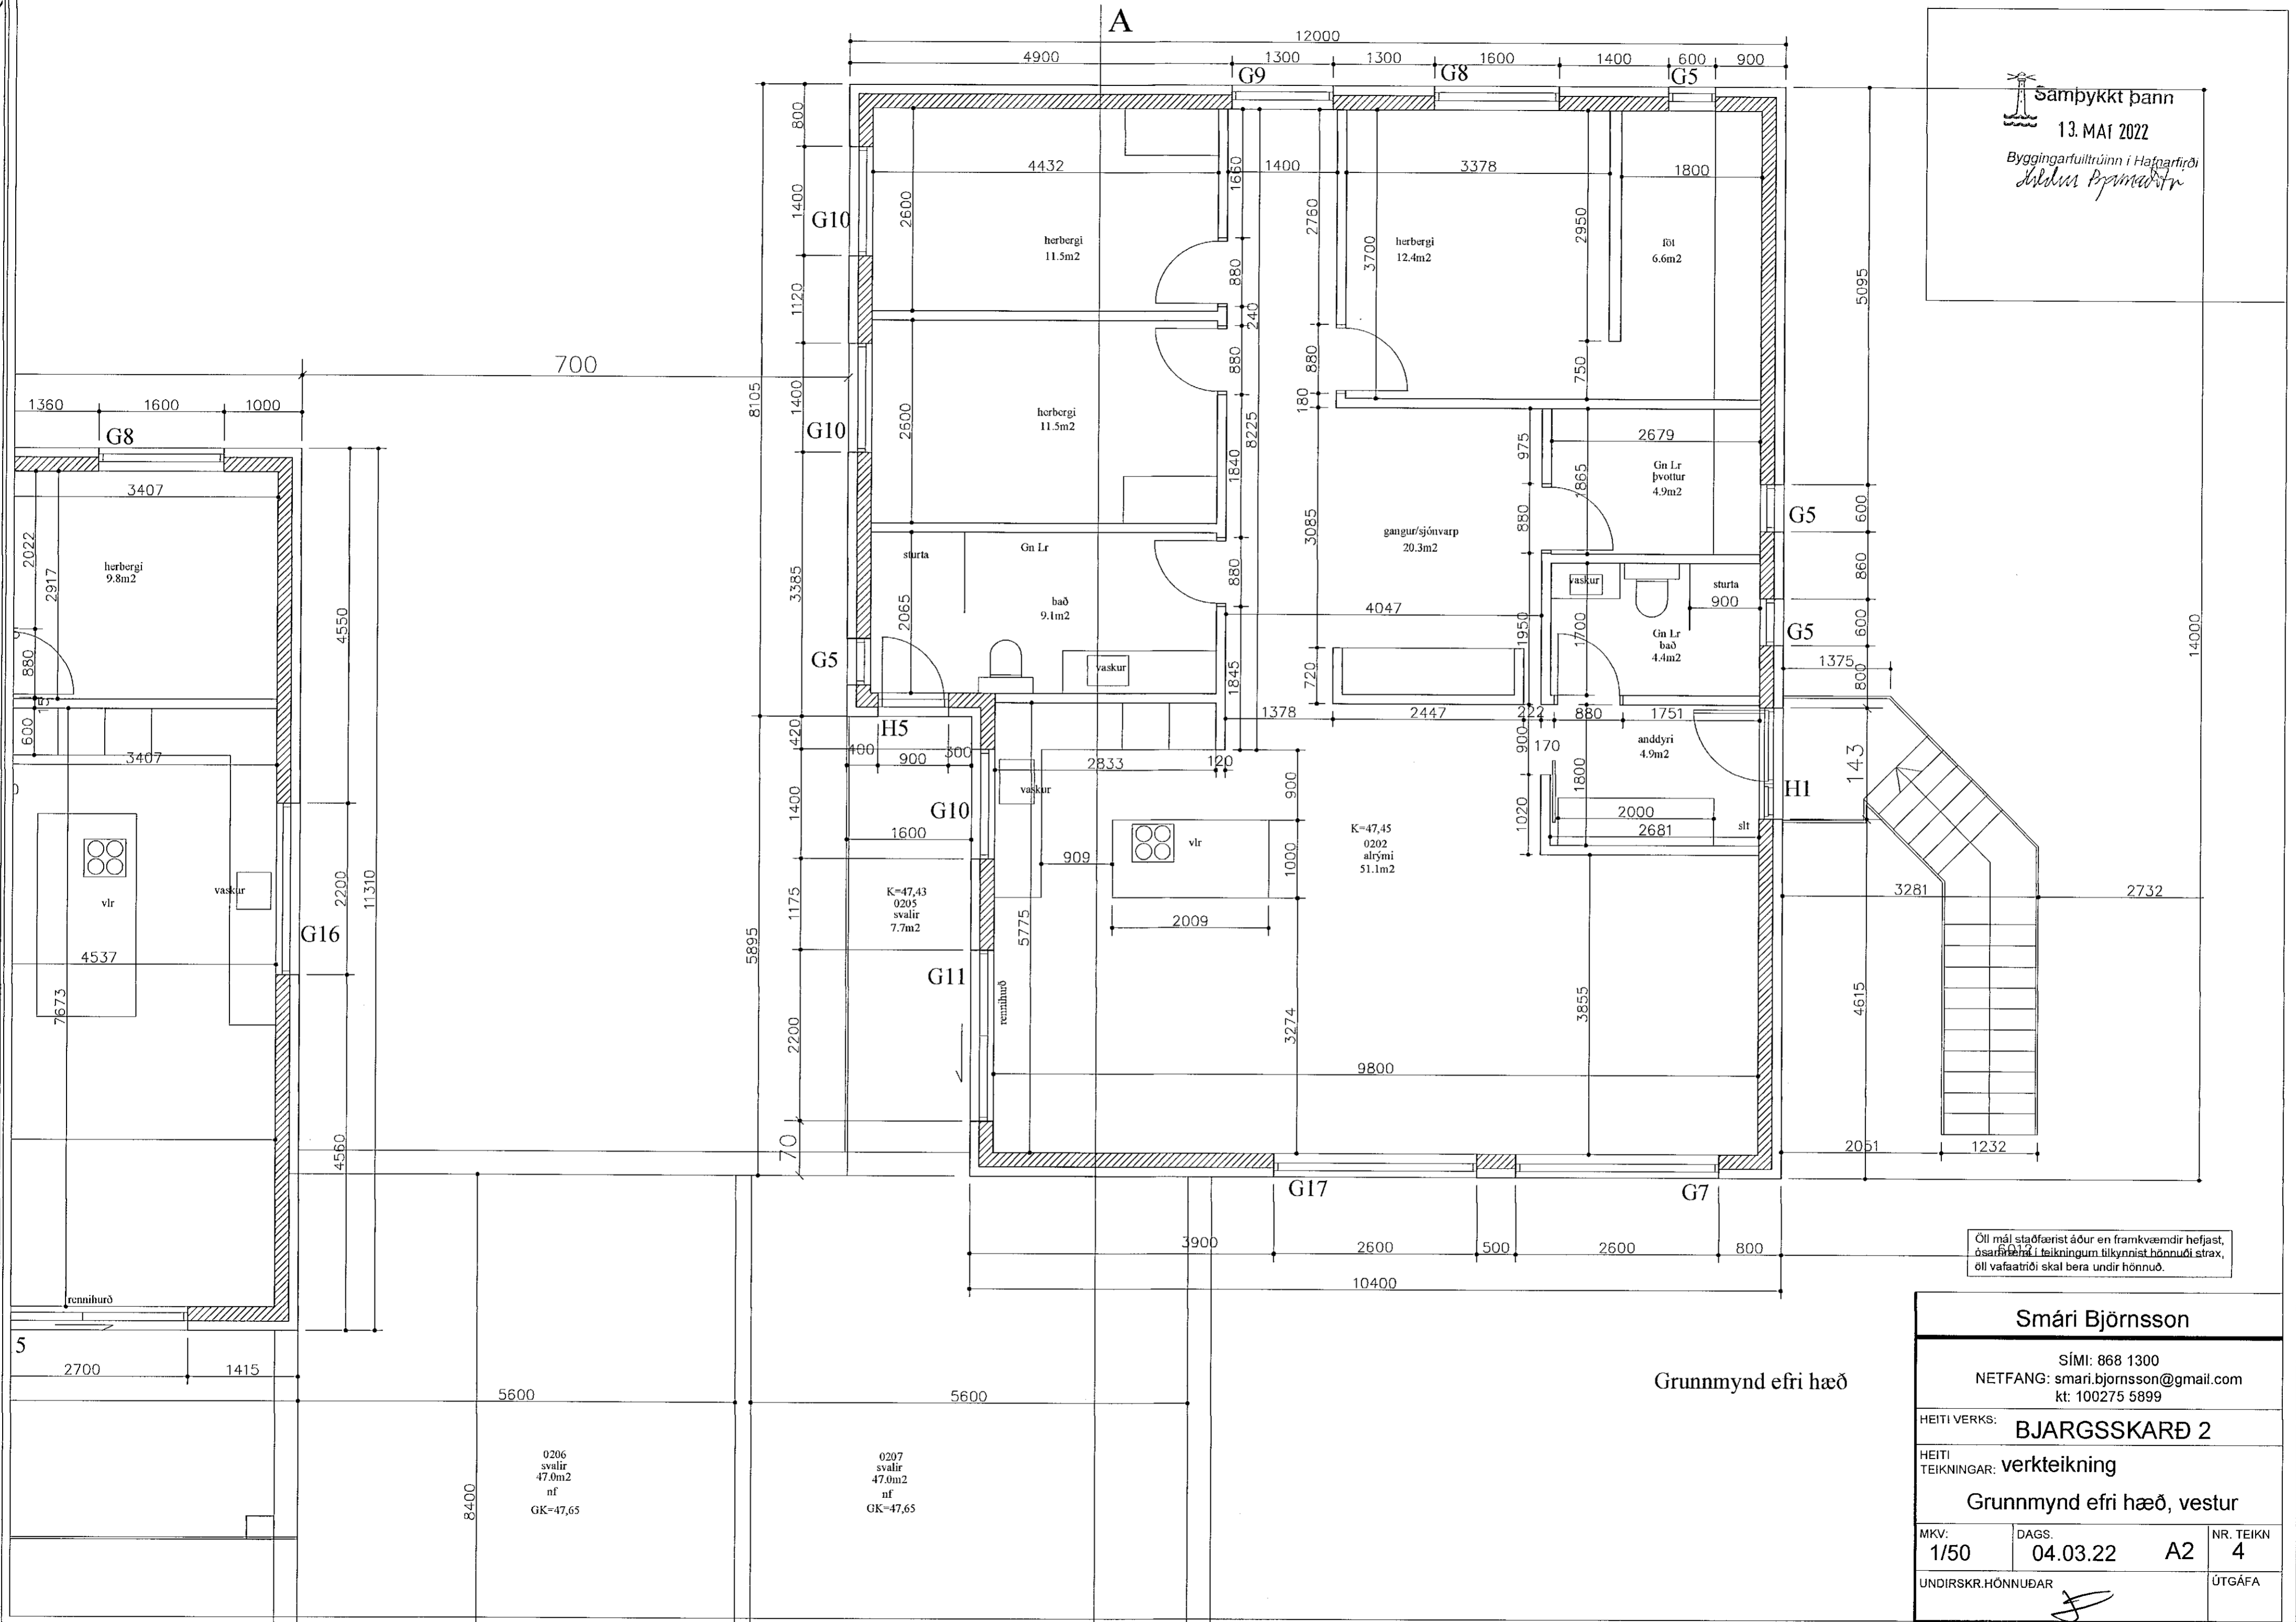

Öll mál staðfærast áður en framkvæmdir hefjast, ósannað. Í teikningum tilkynnist hönnuð strax, öll vafaatriði skal bera undir hönnuð.

Grunnmynd efri hæð

Smári Björnsson			
SÍMI: 868 1300 NETFANG: smari.bjornsson@gmail.com kt: 100275 5899			
HEITI VERKS: BJARGSSKARÐ 2			
HEITI TEIKNINGAR: verkeikning			
Grunnmynd efri hæð, vestur			
MKV: 1/50	DAGS: 04.03.22	NR. TEIKN A2	NR. TEIKN 4
UNDIRSKR. HÖNNUÐAR			ÚTGÁFA