


sérafnotafloður Bjargsskarð 2

Samþykkt þann
13. MAÍ 2022
Byggingarfulltrúinn í Hafnarfirði
Sóknir Arnaróttar

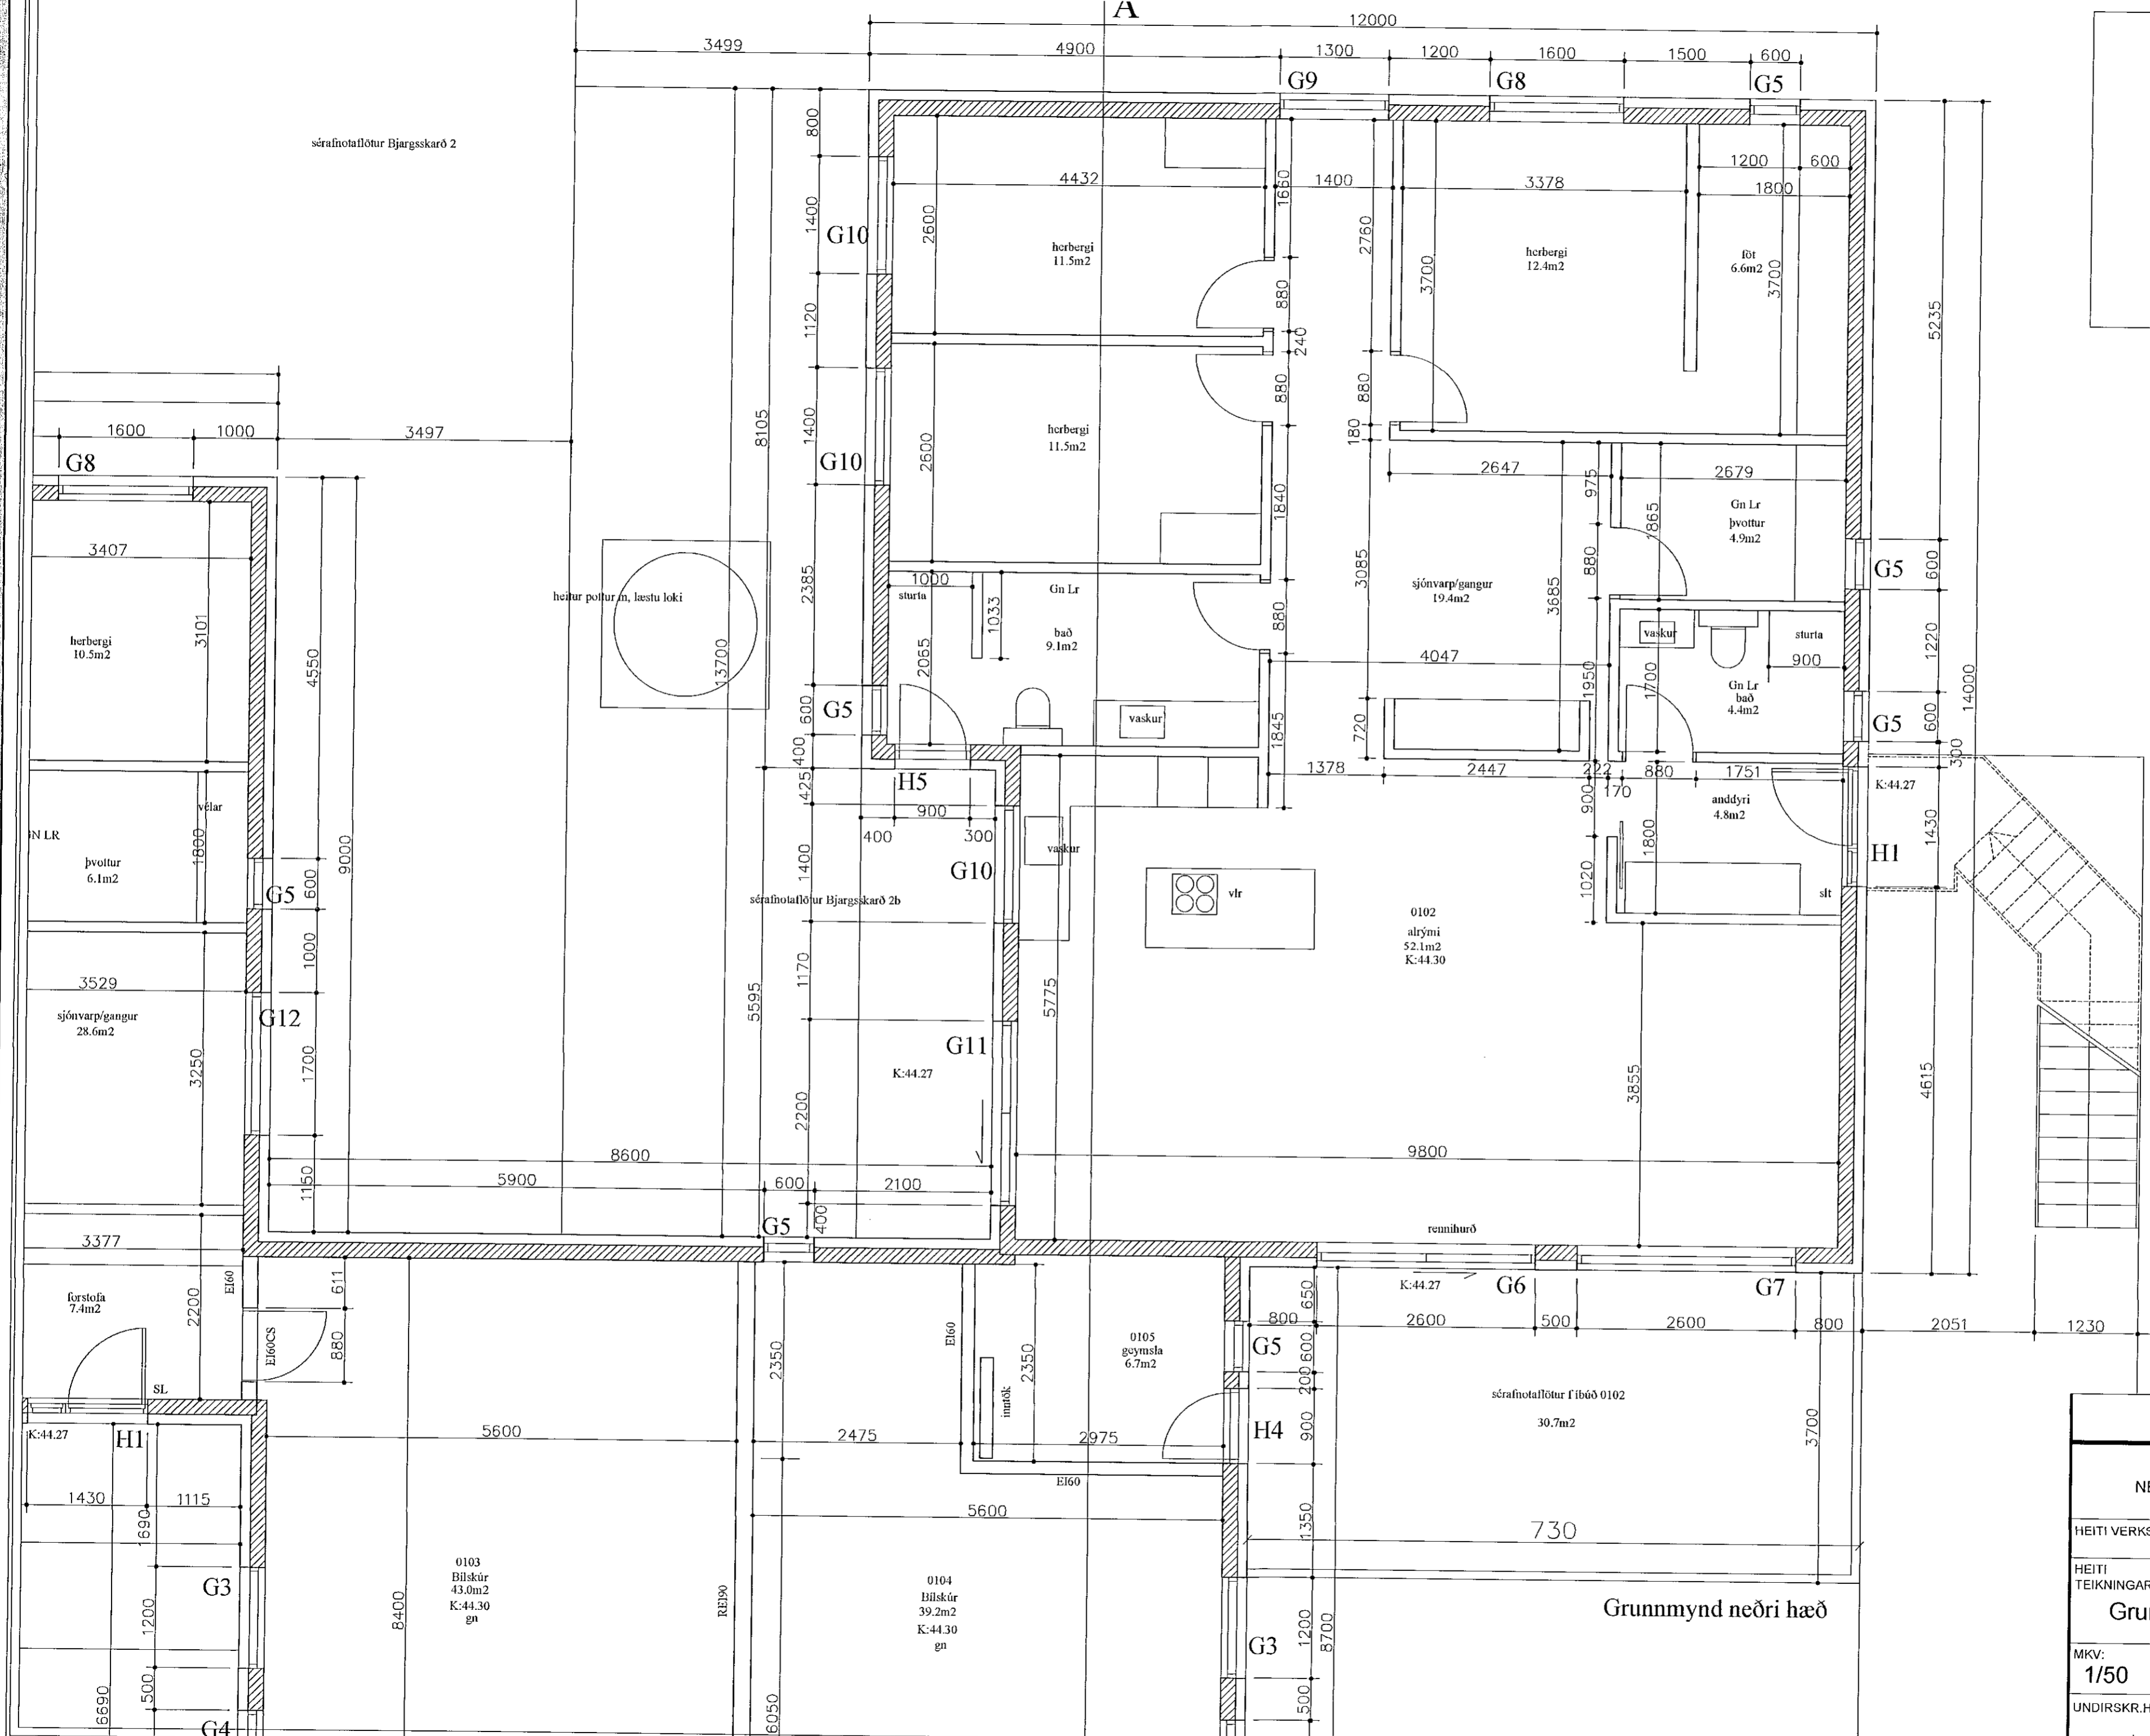

Öll mál stöðfærast áður en framkvæmdir hefjast, ósamræmi í teikningum tilkynnist hönnuði strax, öll vafaatriði skal bera undir hönnuð.

Smári Björnsson			
SÍMI: 868 1300 NETFANG: smari.bjornsson@gmail.com kt. 100275 5899			
HEITI VERKS: BJARGSSKARÐ 2			
HEITI TEIKNINGAR: verkteikning Grunnmynd neðri hæð, austur			
MKV: 1/50	DAGS: 04.03.22	A2	NR. TEIKN 2
UNDIRSKR. HÖNNUÐAR			ÚTGÁFA