


MÓTTEKIÐ  
13 MAÍ 2022  
Byggingarfulltrúinn í Hafnarfjörð

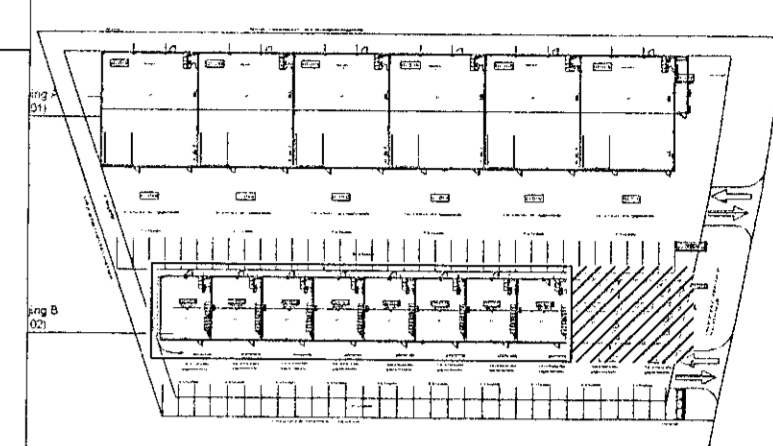

Útgáfunúmer aðaluppdráttar

Aðaluppdrættir samþ. dags.

Undirskrift hönnuðarstjóra

*Sig. Þórunn*

Yfirlit/samþ.  
Breytingar

1 2.hæð fjárlægð á byggingu B

Dags Yfirlit

25.03.2022

 **Voltorka ehf**  
kt: 410606-1860  
voltorka@voltorka.is

Helgi Pálsson S: 898-4476 helgi@voltorka.is  
Baldvin Ó. Gunnarsson S: 855-3155 baldvin@voltorka.is

*Helgi Pálsson*

Verkefni  
**Dofrahella 2**

Staður  
**221 Hafnarfjörður**

Skýring  
**Raflagnir Bygging B**

Hönnun, Helgi Pálsson

Kt. 270963-5019

Mkv 1:50

Teikningarnúmer 400-01-09

Teiknað, Hlynur Haraldsson

Útgáfudagsetning, 21.08.2020

Land nr. 213113 Útgáfa B

Verknúmer 2020-058