
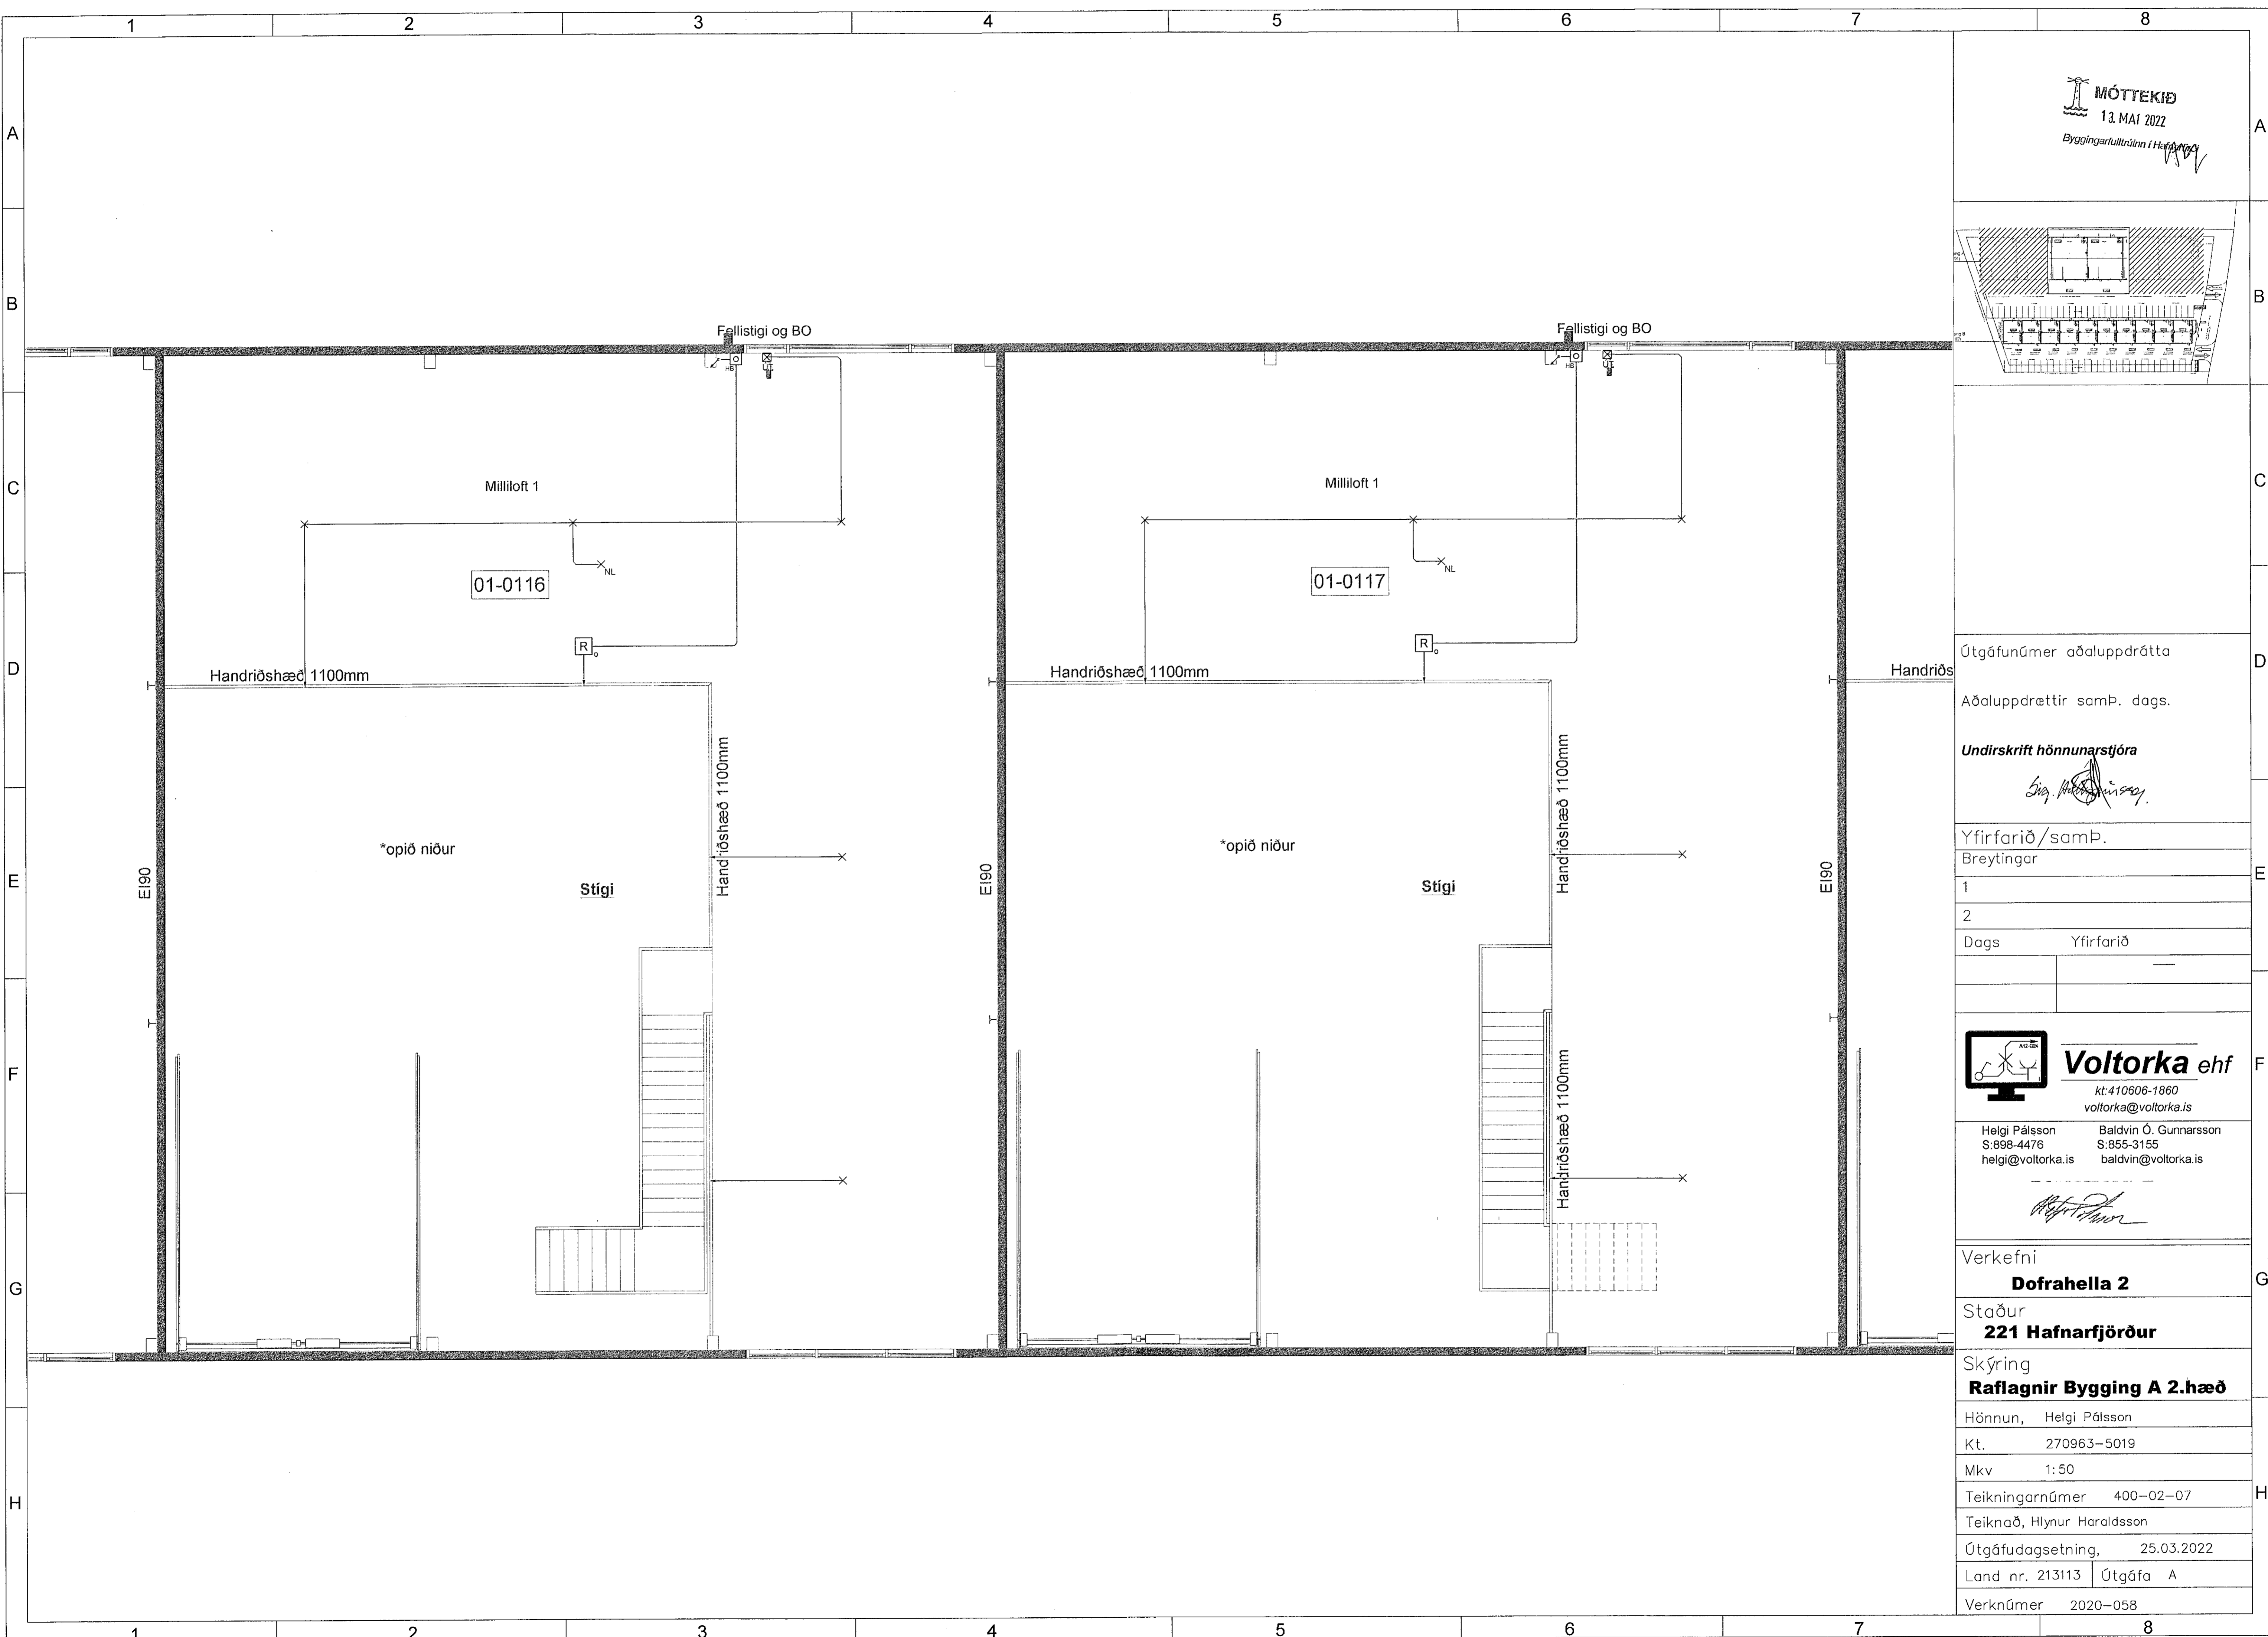


MÓTTAKIÐ
13. MAÍ 2022
Byggingarkultúránn í Hafnarfjarð

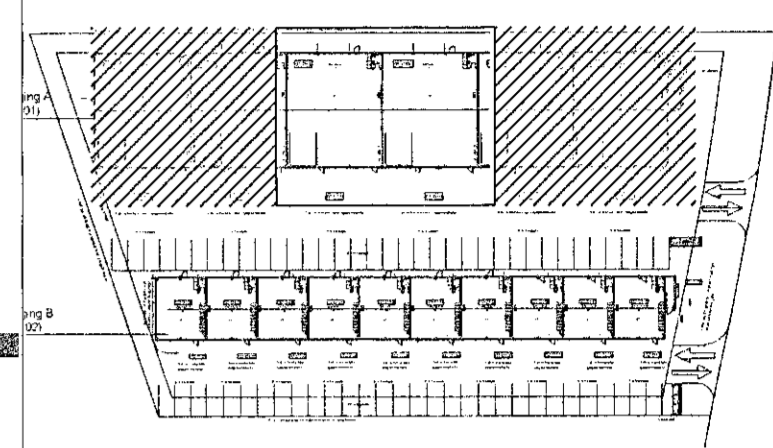

Útgáfunúmer aðaluppdráttar

Aðaluppdrættir samþ. dags.

Undirskrift hönnunarstjóra

Helgi Pálsson

Yfirfarið/samþ.


Breytingar

1

2

Dags

Yfirfarið

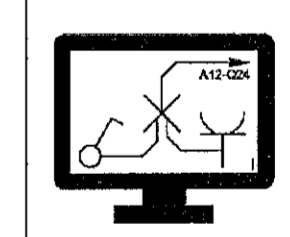

Voltorka ehf

kt: 410606-1860

voltorka@voltorka.is

Helgi Pálsson

S: 898-4476

helgi@voltorka.is

Baldvin Ó. Gunnarsson

S: 855-3155

baldvin@voltorka.is

Helgi Pálsson

Verkefni

Dofrahella 2

Staður

221 Hafnarfjörður

Skýring

Raflagnir Bygging A 2.hæð

Hönnun, Helgi Pálsson

Kt. 270963-5019

Mkv 1:50

Teikningarnúmer 400-02-07

Teiknað, Hlynur Haraldsson

Útgáfudagsetning, 25.03.2022

Land nr. 213113

Útgáfa A

Verknúmer 2020-058