

MÓTTEKIÐ
13. MAÍ 2022
Byggingarfulltrúinn í Hafnarfirði

Útgáfunúmer aðaluppdráttu

Aðaluppdrættir samþ. dags.

Undirskrift hönnunarstjóra

Helgi Pálsson

Yfirfarið/samþ.
Breytingar

1 Sníð af byggingu A og B breytt

2

Dags Yfirfarið

25.03.2022

Voltorka ehf
kt: 410606-1860
voltorka@voltorka.is

Helgi Pálsson S:898-4476 helgi@voltorka.is
Baldvin Ó. Gunnarsson S:855-3155 baldvin@voltorka.is

Helgi Pálsson

Verkefni
Dofrahella 2

Staður
221 Hafnarfjörður

Skýring
Afstæða, sníð, sökkulskaut

Hönnun, Helgi Pálsson

Kt. 270963-5019

Mkv 1:100/1:500



Teikningarnúmer 150-00-02

Teiknað, Hlynur Haraldsson

Útgáfudagsetning, 21.08.2020

Land nr. 213113 Útgáfa B

Verknúmer 2020-058

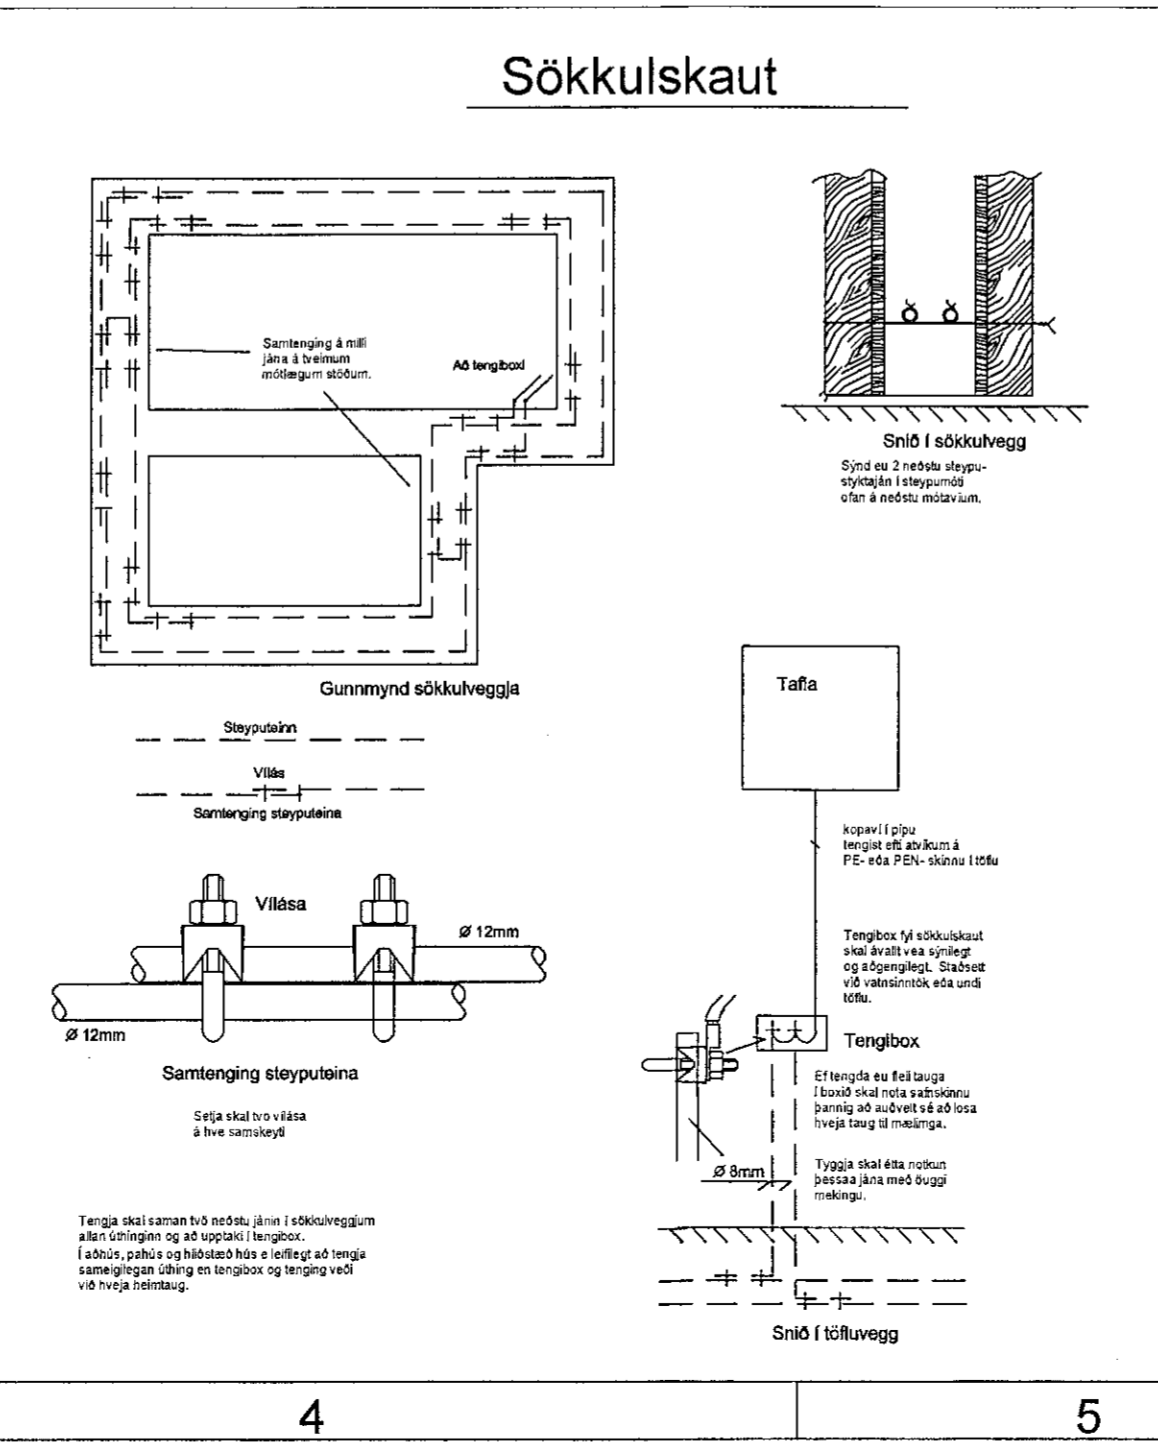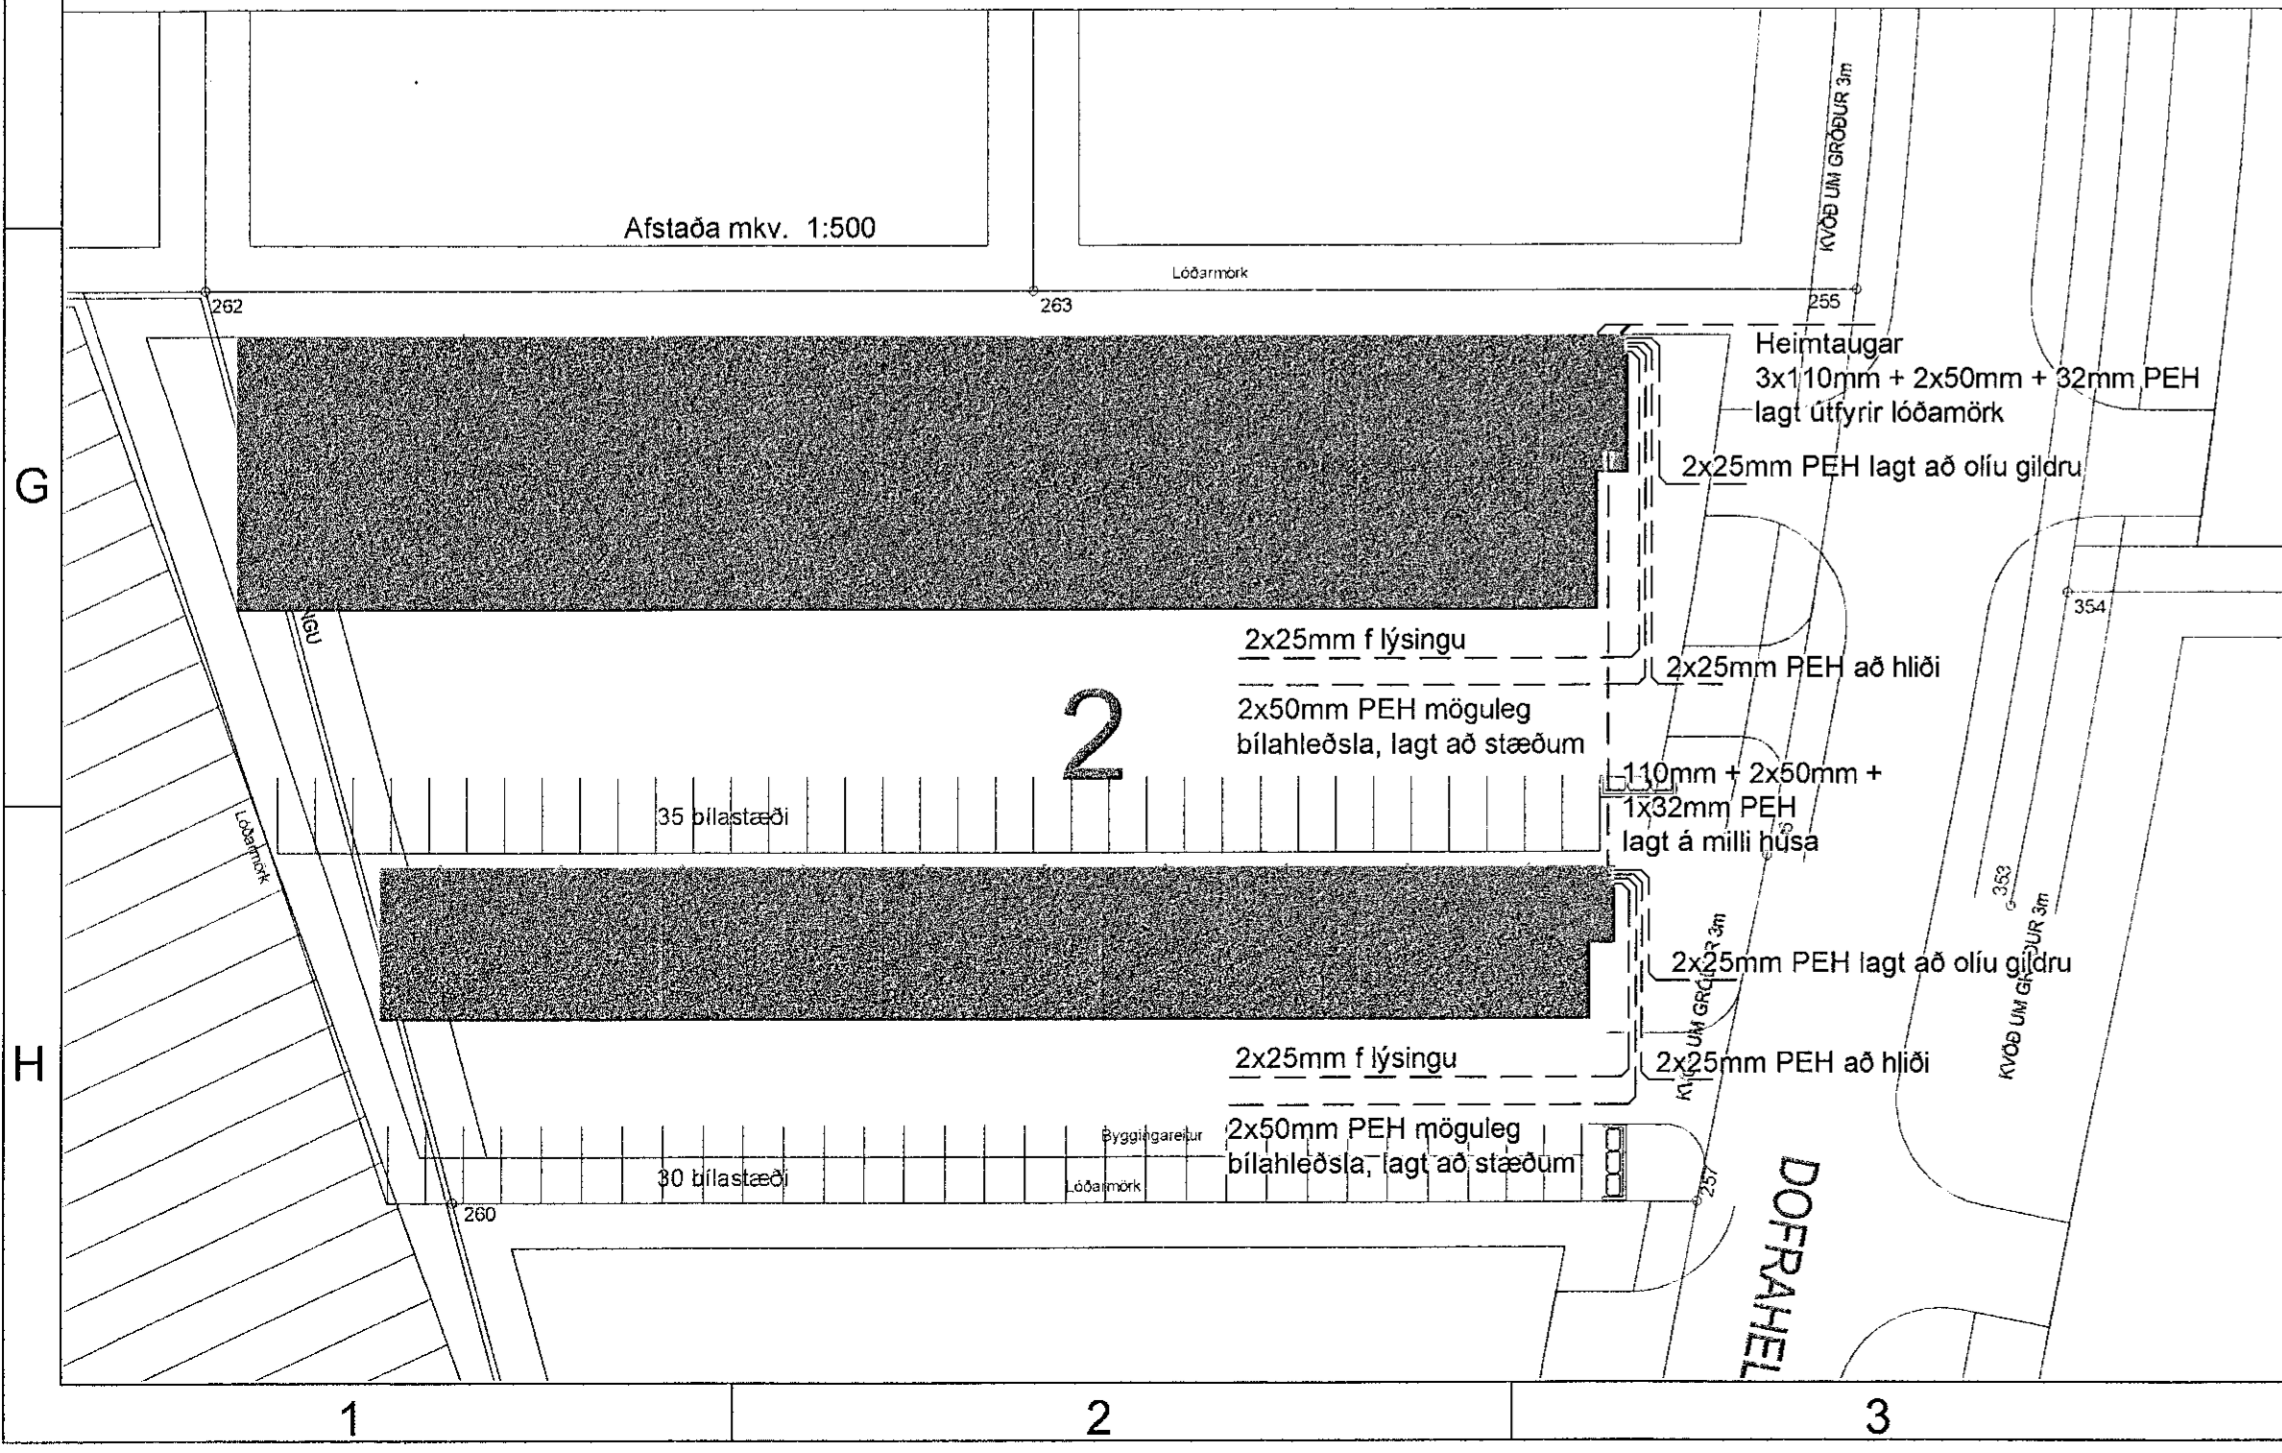



Sníð í sökkulveggi