
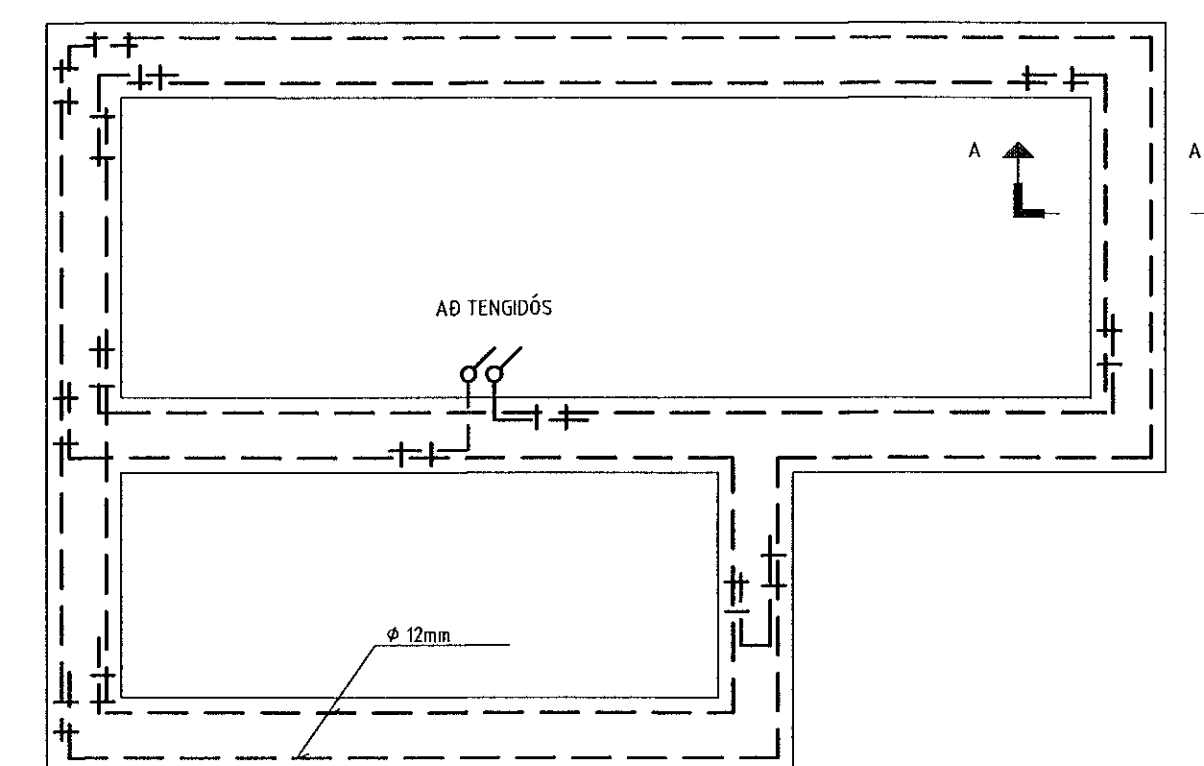


SKÝRINGAMYNDIR AF SÖKKULSKAUTI  
ERU EKKI Í MÆLIKVARÐA

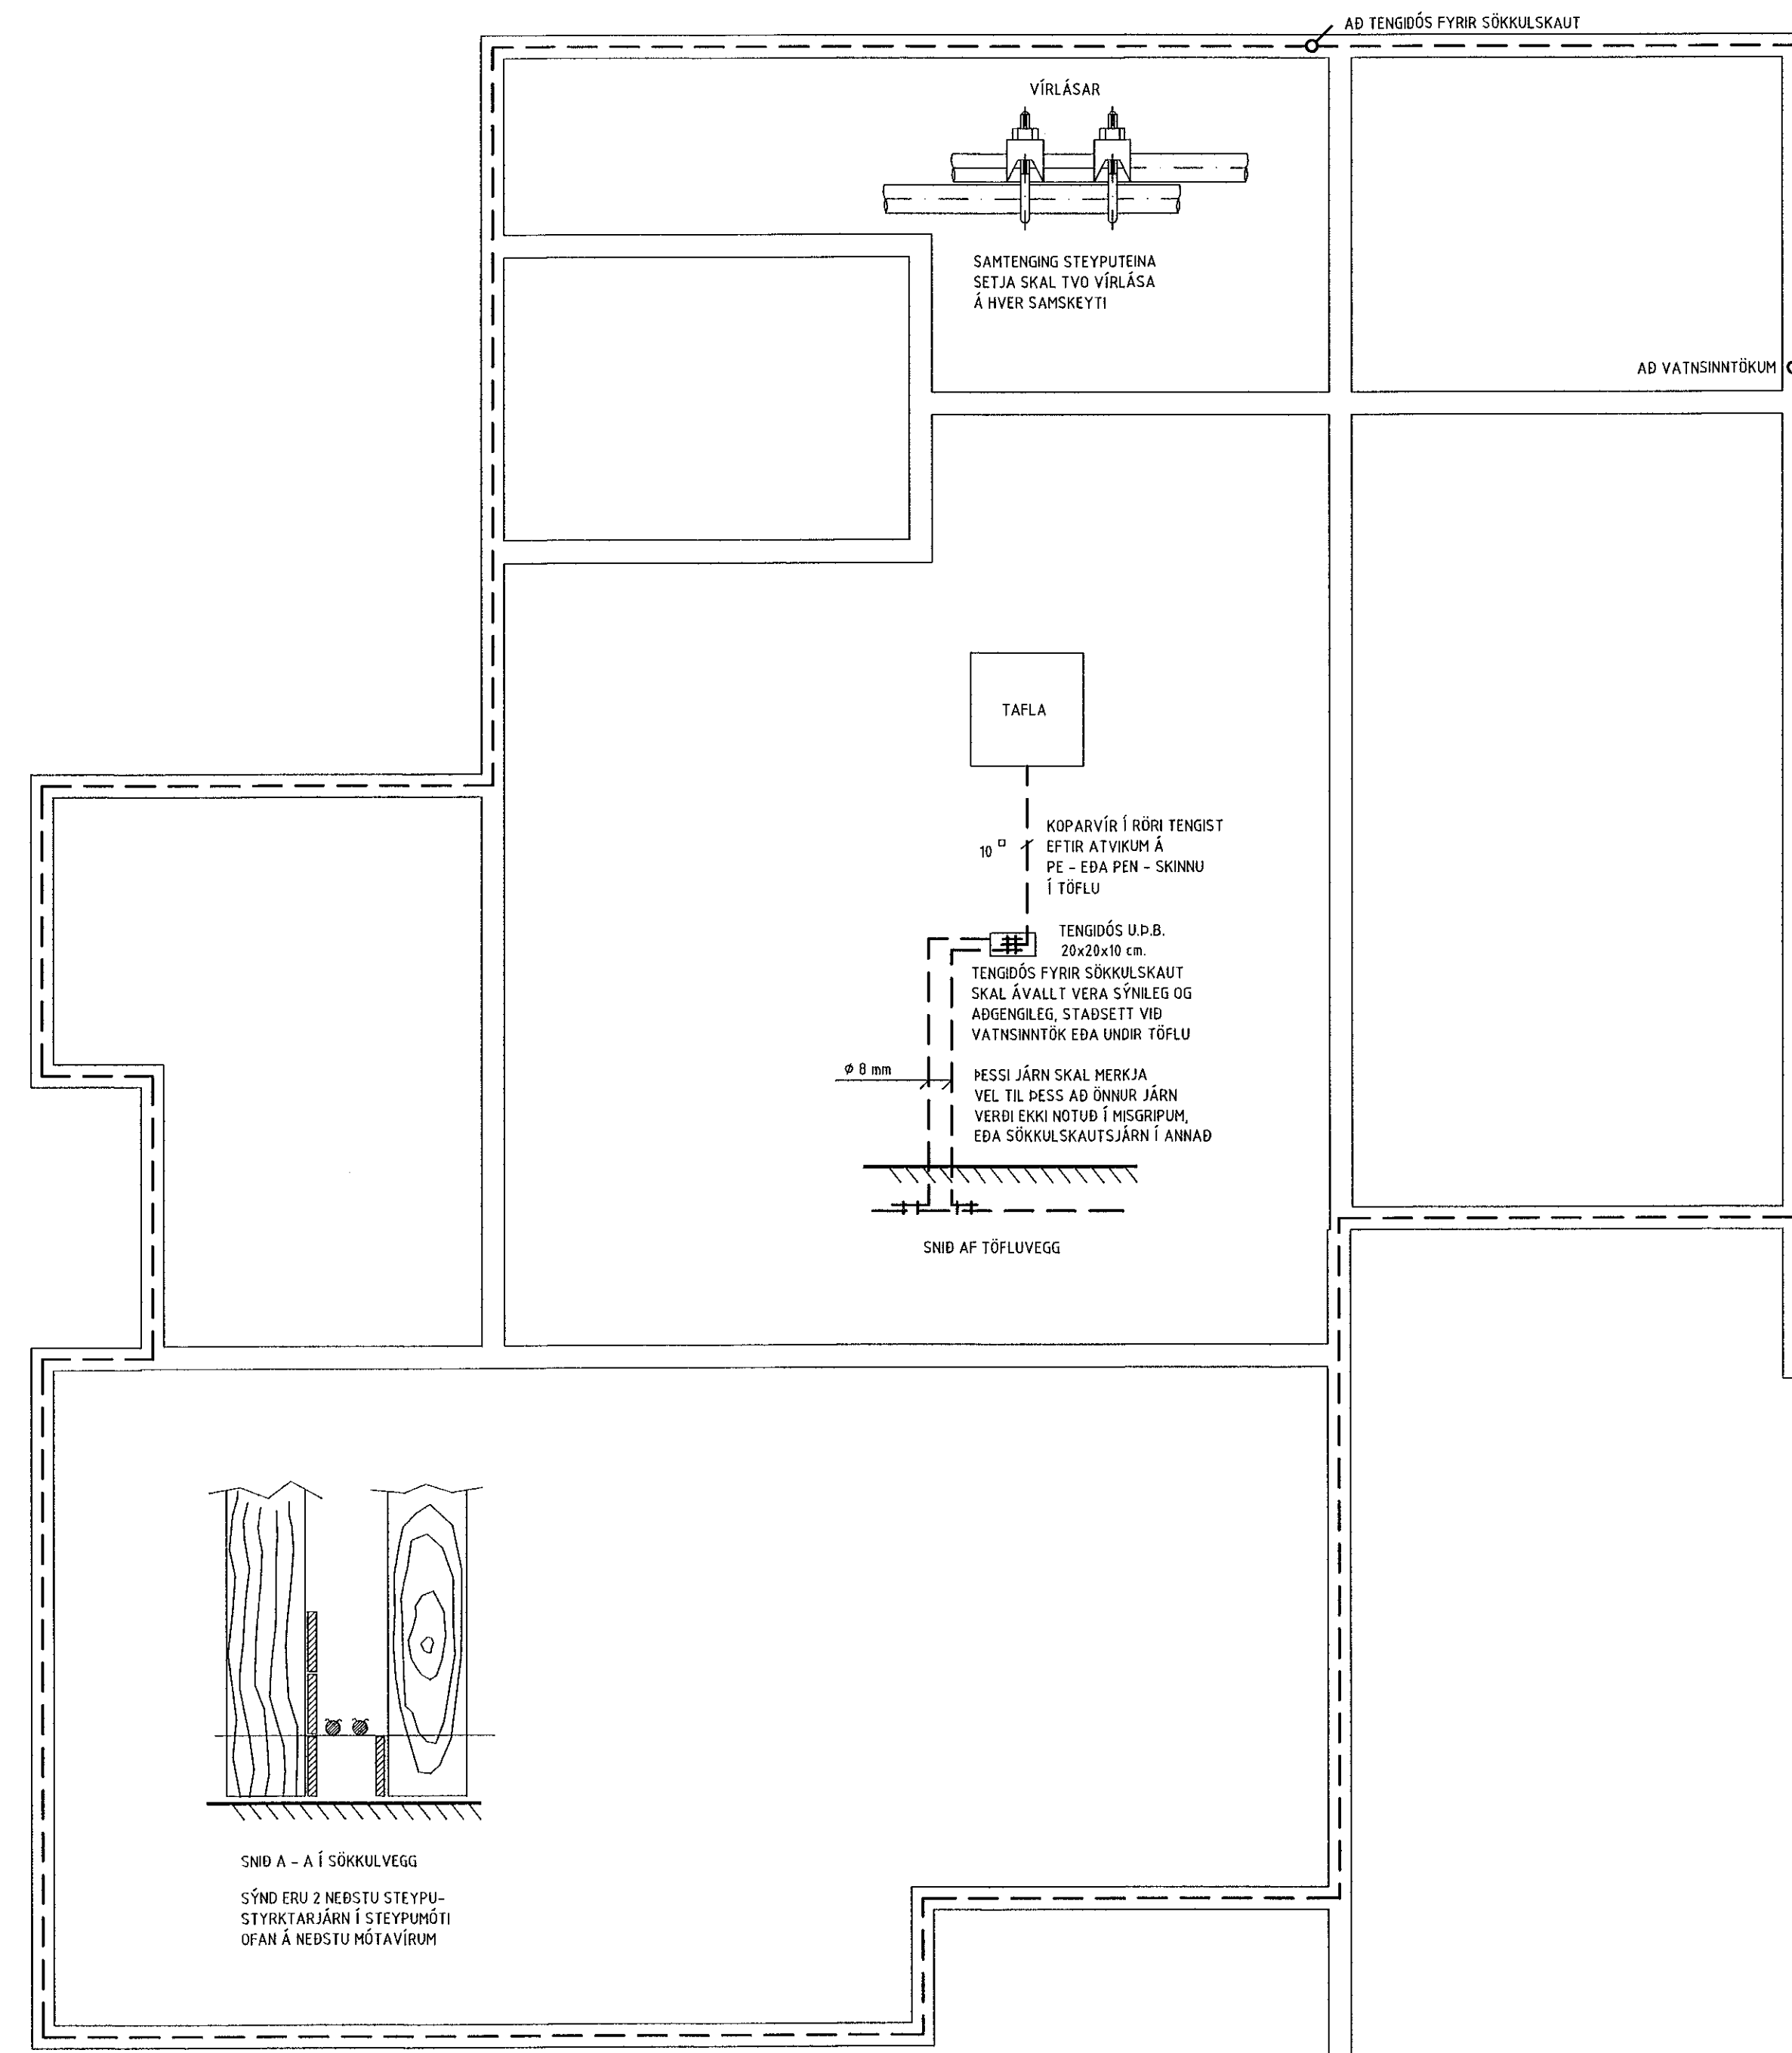

GRUNNMYND SÖKKULVEGGJA

STEYPUÞOTTUR

VÍRLÁSAR

SAMTENGING STEYPUENA

Bláðstærð - A3 1:100 / A1 1:50

HÖNNUÐUR:

Þór Stefánsson

YFIRFARID:

Þór Stefánsson

SAMÞYKKT:

KT:

*Þór Stefánsson* 21261-3749

BREYTINGAR:

VERKHEITI:

Íbúðarhús

Hádegisskarð 14

Hafnarfirði

VERKHLUTI:

Sökkulskaut

Mkv: 1:50



RAFLAGNATEIKNINGAR

ÞÓR STEFÁNSSON RAFIDNFRÆÐINGUR

EYRAVEGI 32 SELFOSSI SÍMAR 482 3480 & 897 8718

NETFANG: raffteikn@gmail.com FAX 482 3366

ÁRITUN ADALHÖNNUÐAR  
Jónas Jónsson  
Kt. 090982-3549

ÚTPRENTAÐ: 27.4.2022 20:26:52

SÍÐAST VISTAÐ: 27.4.2022 19:20:24

TÖLVUNAFN: Rafteign 22 04-2557.dwg

SLÓÐ: F:\OD\Verk\2022\2557\Teikningar

VERKNÚMER: 255-2022-031

BLAÐ

2 af 7

DAGSETNING: 27 apríl 2022